


한남고속선 [토양반-149(69.860~69.870km, L=10m)]

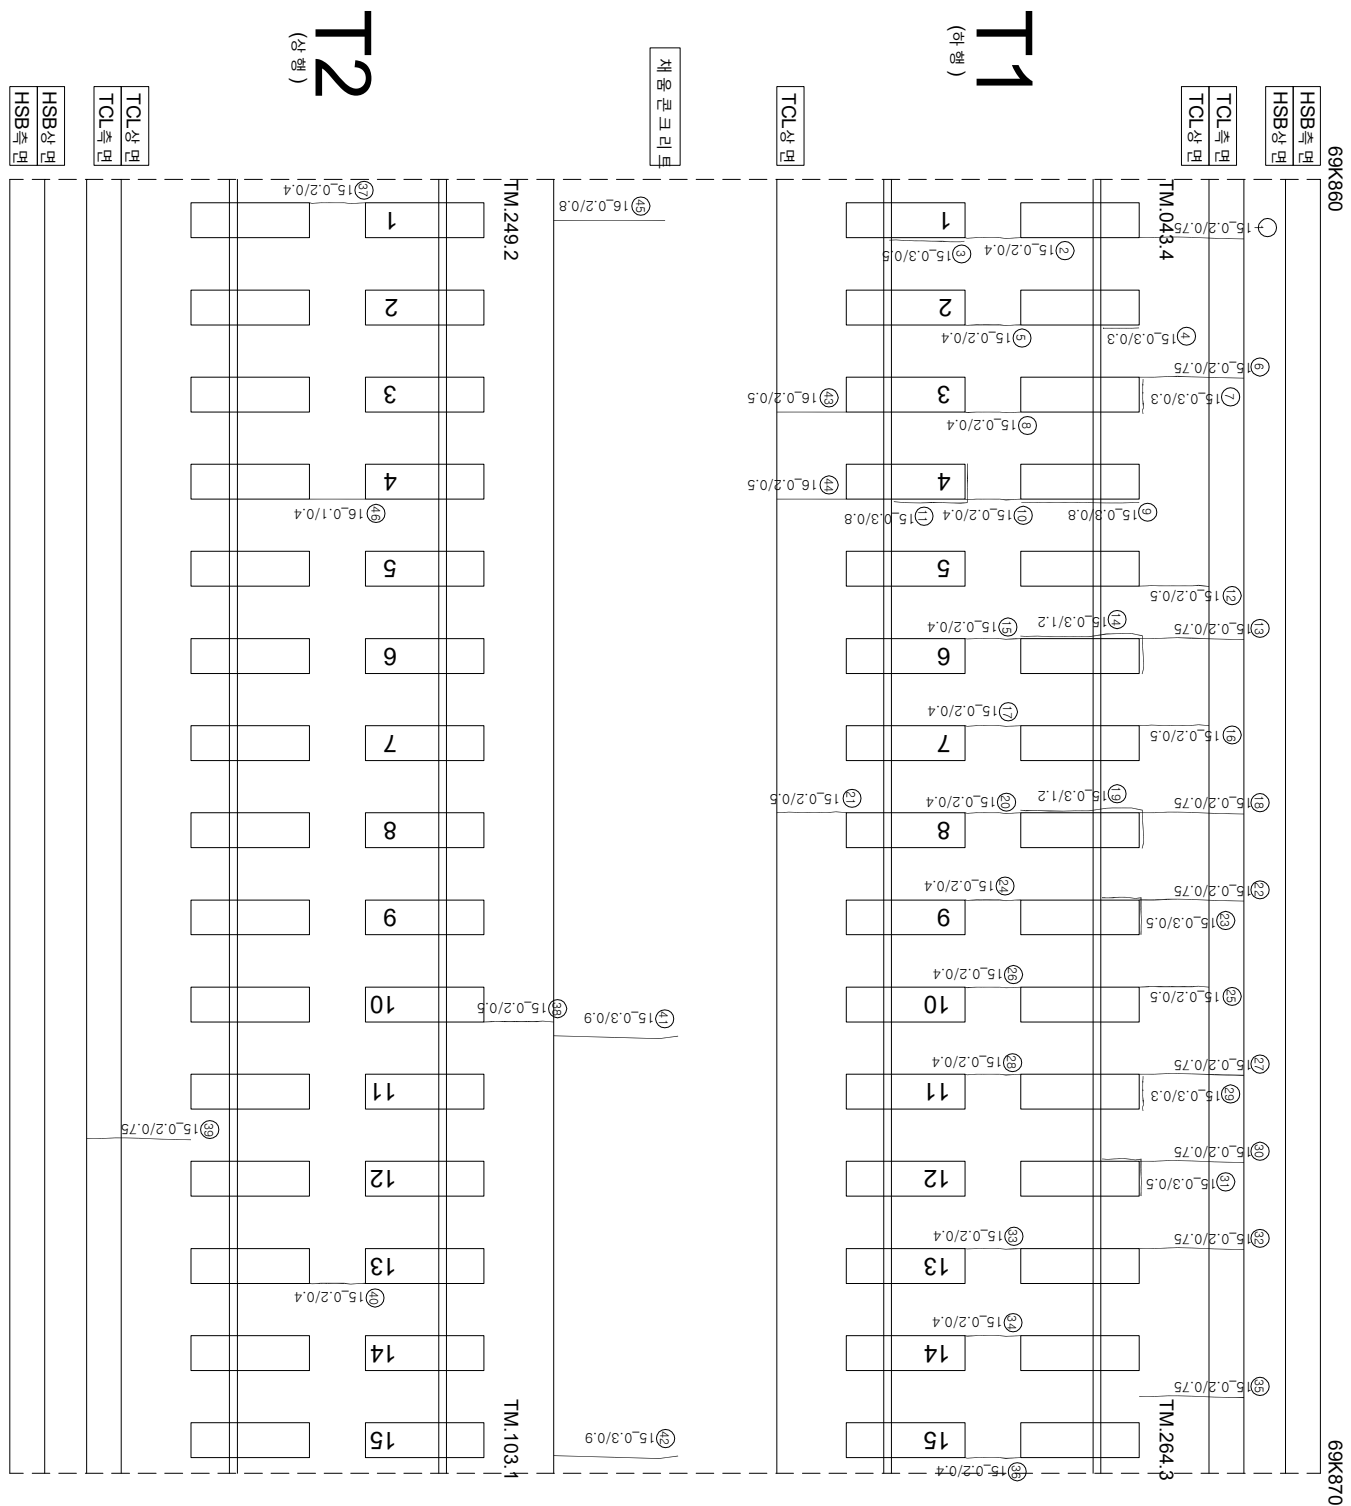

연번	순상	폭	연장	비고	연번	순상	폭	연장	비고
1	군열	0.2 mm	0.8 m	m	55				
2	군열	0.2 mm	0.4 m	m	56				
3	장계부 군열	0.3 mm	0.5 m	m	57				
4	장계부 군열	0.3 mm	0.3 m	m	58				
5	군열	0.2 mm	0.4 m	m	59				
6	군열	0.2 mm	0.8 m	m	60				
7	장계부 군열	0.3 mm	0.3 m	m	61				
8	군열	0.2 mm	0.4 m	m	62				
9	장계부 군열	0.3 mm	0.8 m	m	63				
10	군열	0.2 mm	0.4 m	m	64				
11	장계부 군열	0.3 mm	0.8 m	m	65				
12	군열	0.2 mm	0.5 m	m	66				
13	군열	0.2 mm	0.8 m	m	67				
14	장계부 군열	0.3 mm	1.2 m	m	68				
15	군열	0.2 mm	0.4 m	m	69				
16	군열	0.2 mm	0.5 m	m	70				
17	군열	0.2 mm	0.4 m	m	71				
18	군열	0.2 mm	0.8 m	m	72				
19	장계부 군열	0.3 mm	1.2 m	m	73				
20	군열	0.2 mm	0.4 m	m	74				
21	군열	0.2 mm	0.5 m	m	75				
22	군열	0.2 mm	0.8 m	m	76				
23	장계부 군열	0.3 mm	0.5 m	m	77				
24	군열	0.2 mm	0.4 m	m	78				
25	군열	0.2 mm	0.5 m	m	79				
26	군열	0.2 mm	0.4 m	m	80				
27	군열	0.2 mm	0.8 m	m	81				
28	군열	0.2 mm	0.4 m	m	82				
29	장계부 군열	0.3 mm	0.3 m	m	83				
30	군열	0.2 mm	0.8 m	m	84				
31	장계부 군열	0.3 mm	0.5 m	m	85				
32	군열	0.2 mm	0.8 m	m	86				
33	군열	0.2 mm	0.4 m	m	87				
34	군열	0.2 mm	0.4 m	m	88				
35	군열	0.2 mm	0.8 m	m	89				
36	군열	0.2 mm	0.4 m	m	90				
37	군열	0.2 mm	0.4 m	m	91				
38	군열	0.2 mm	0.5 m	m	92				
39	군열	0.2 mm	0.8 m	m	93				
40	군열	0.2 mm	0.4 m	m	94				
41	군열	0.3 mm	0.9 m	m	95				
42	군열	0.3 mm	0.9 m	m	96				
43	군열	0.2 mm	0.5 m	m	97				
44	군열	0.2 mm	0.5 m	m	98				
45	군열	0.2 mm	0.8 m	m	99				
46	군열	0.1 mm	0.4 m	m	100				
47					101				
48					102				
49				m	103				
50				m	104				
51					105				
52					106				
53					107				
54					108				

시	행 사	영 역	영 역	영역	사	장 치		단
						개 설 된 장 치	장 치 분 야 별 적 입 지	
KORAIL KOREA RAILROAD	한국철도공사	2017년도 호남고속선 오송-광주승정간 콘크리트케도점검공역	(주) 한국국조물안전연구원 (주) 한국국토안전연구원 (재) 한국건설품질연구원	이 박 영 김 원 강 김 경 기 윤 석 기		〰〰〰 (0.3m이하 : 흑색)	점목도상판리	
						〰〰〰 (0.3m초과 0.5m이하 : 청색)	망상	
						〰〰〰 (0.5m초과 1.0m이하 : 적색)	박리, 박락, 파손	
						〰〰〰 (1.0m이상 : 분홍색)	백태	
						〰〰〰 (0.5m이하 : 황색)	철근노출	
						〰〰〰 (0.5m초과 1.0m이하 : 녹색)	누수, 음압부	
						〰〰〰 (0.5m이하 : 분홍색)	시공이음판리, 종판리	