


한남고속선 [토양반-151(69.880~69.890km, L=10m)]

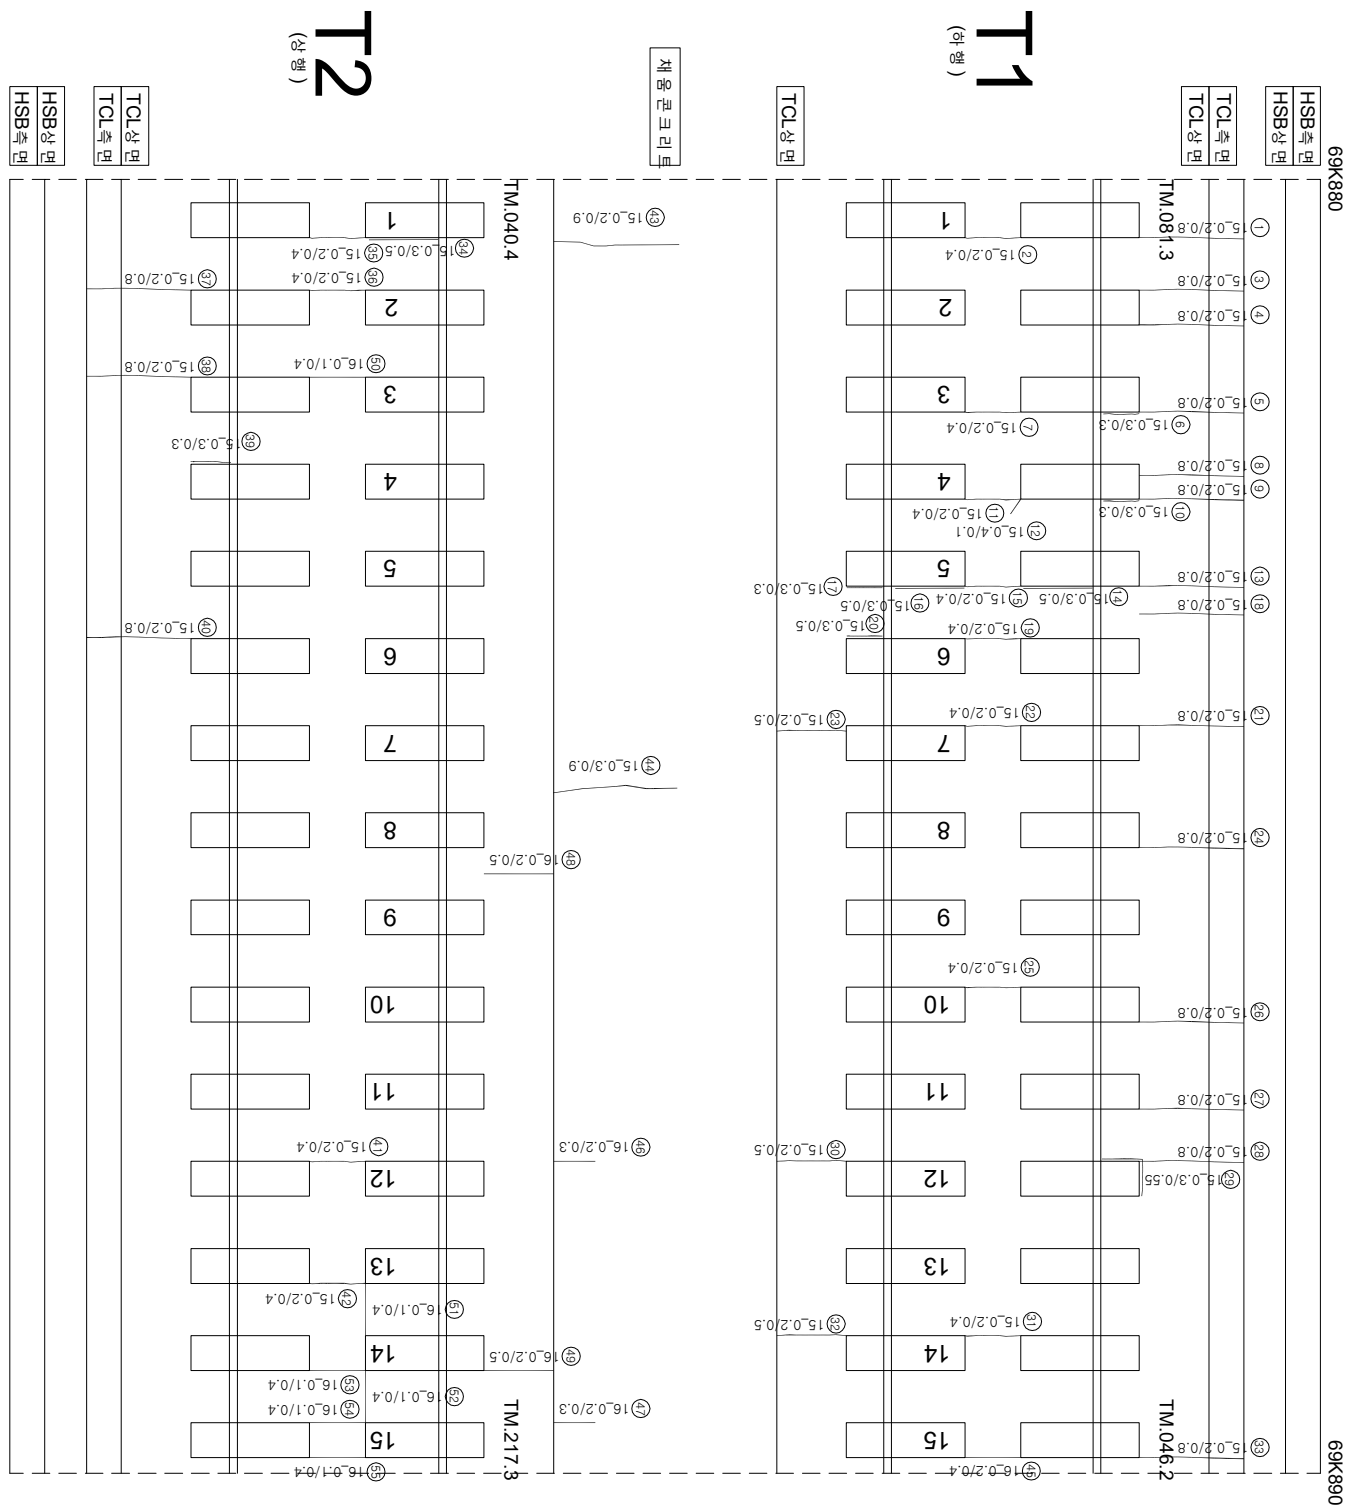

연번	호수	폭	연장	비고	연번	호수	폭	연장	비고
1	군열	0.2 mm	0.8 m		55	군열	0.1 mm		
2	군열	0.2 mm	0.8 m		56				
3	군열	0.2 mm	0.8 m		57				
4	군열	0.2 mm	0.8 m		58				
5	군열	0.2 mm	0.8 m		59				
6	강계부 군열	0.3 mm	0.3 m		60				
7	군열	0.2 mm	0.4 m		61				
8	군열	0.2 mm	0.8 m		62				
9	군열	0.2 mm	0.8 m		63				
10	강계부 군열	0.3 mm	0.3 m		64				
11	군열	0.2 mm	0.4 m		65				
12	군열	0.4 mm	0.1 m		66				
13	군열	0.2 mm	0.8 m		67				
14	강계부 군열	0.3 mm	0.5 m		68				
15	군열	0.2 mm	0.4 m		69				
16	강계부 군열	0.3 mm	0.5 m		70				
17	강계부 군열	0.3 mm	0.3 m		71				
18	군열	0.2 mm	0.8 m		72				
19	군열	0.2 mm	0.4 m		73				
20	강계부 군열	0.3 mm	0.5 m		74				
21	군열	0.2 mm	0.8 m		75				
22	군열	0.2 mm	0.4 m		76				
23	군열	0.2 mm	0.5 m		77				
24	군열	0.2 mm	0.8 m		78				
25	군열	0.2 mm	0.4 m		79				
26	군열	0.2 mm	0.8 m		80				
27	군열	0.2 mm	0.8 m		81				
28	군열	0.2 mm	0.8 m		82				
29	강계부 군열	0.3 mm	0.6 m		83				
30	군열	0.2 mm	0.5 m		84				
31	군열	0.2 mm	0.4 m		85				
32	군열	0.2 mm	0.5 m		86				
33	군열	0.2 mm	0.8 m		87				
34	강계부 군열	0.3 mm	0.5 m		88				
35	군열	0.2 mm	0.4 m		89				
36	군열	0.2 mm	0.4 m		90				
37	군열	0.2 mm	0.8 m		91				
38	군열	0.2 mm	0.8 m		92				
39	강계부 군열	0.3 mm	0.3 m		93				
40	군열	0.2 mm	0.8 m		94				
41	군열	0.2 mm	0.4 m		95				
42	군열	0.2 mm	0.4 m		96				
43	군열	0.2 mm	0.9 m		97				
44	군열	0.3 mm	0.9 m		98				
45	군열	0.2 mm	0.4 m		99				
46	군열	0.2 mm	0.3 m		100				
47	군열	0.2 mm	0.3 m		101				
48	군열	0.2 mm	0.5 m		102				
49	군열	0.2 mm	0.5 m		103				
50	군열	0.1 mm	0.4 m		104				
51	군열	0.1 mm	0.4 m		105				
52	군열	0.1 mm	0.4 m		106				
53	군열	0.1 mm	0.4 m		107				
54	군열	0.1 mm	0.4 m		108				

시	행 사	명	여 명	영 사	인 지		구 간		
					개 입 하 인 지	창 이 별 하 인 지			
KORAIL KOREA RAILROAD	한국철도공사	2017년도 호남고속선 오송-광주승정간 편곡리트캐도 정경용여	(주) 한국구조물안전연구원 (주) 한국도로안전연구원 (재) 한국건설품질연구원	이 박 영	강 경 기 김 경 기 윤 석 기	영 연	 0.220 (0.3mm이하 : 황색)  0.420 (0.3mm초과 0.5mm이하 : 청색)  0.620 (0.5mm초과 1.0mm미만 : 적색)  1.020 (1.0mm이상 : 분홍색)	 참목도상본리  양산  바리,바락,파손  백태	 재료본리  철근노출  누수,슬럼부  시공이음본리,종본리