


한남고속선 신작교 - 토양노반 - 154(69.910~69.920km, L=10m)

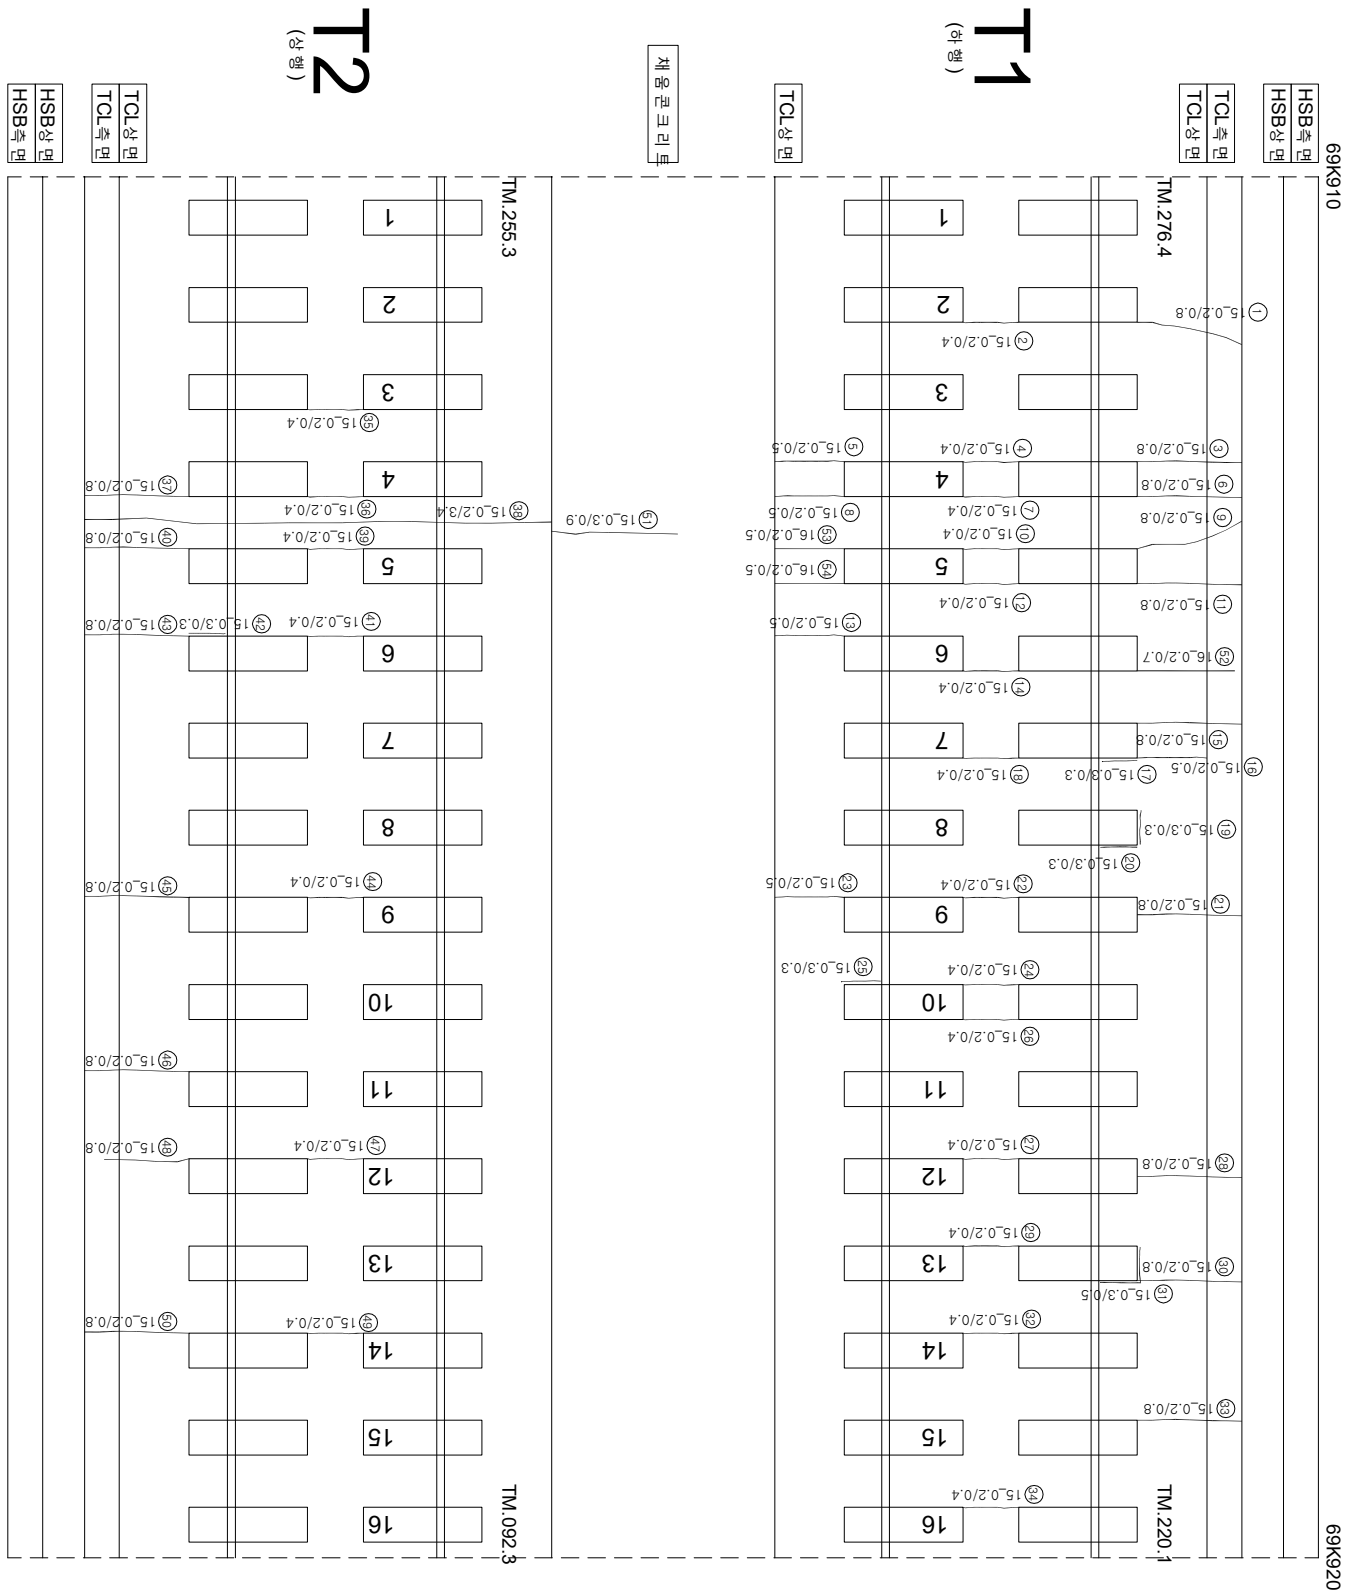

연번	순상	폭	연장	비고	연번	순상	폭	연장	비고
1	군열	0.2 mm	0.8 m		55				
2	군열	0.2 mm	0.4 m		56				
3	군열	0.2 mm	0.8 m		57				
4	군열	0.2 mm	0.4 m		58				
5	군열	0.2 mm	0.5 m		59				
6	군열	0.2 mm	0.8 m		60				
7	군열	0.2 mm	0.4 m		61				
8	군열	0.2 mm	0.5 m		62				
9	군열	0.2 mm	0.8 m		63				
10	군열	0.2 mm	0.4 m		64				
11	군열	0.2 mm	0.8 m		65				
12	군열	0.2 mm	0.4 m		66				
13	군열	0.2 mm	0.5 m		67				
14	군열	0.2 mm	0.4 m		68				
15	군열	0.2 mm	0.8 m		69				
16	군열	0.2 mm	0.5 m		70				
17	장계부 군열	0.3 mm	0.3 m		71				
18	군열	0.2 mm	0.4 m		72				
19	장계부 군열	0.3 mm	0.3 m		73				
20	장계부 군열	0.3 mm	0.3 m		74				
21	군열	0.2 mm	0.8 m		75				
22	군열	0.2 mm	0.4 m		76				
23	군열	0.2 mm	0.5 m		77				
24	군열	0.2 mm	0.4 m		78				
25	군열	0.3 mm	0.3 m		79				
26	군열	0.2 mm	0.4 m		80				
27	군열	0.2 mm	0.4 m		81				
28	군열	0.2 mm	0.8 m		82				
29	군열	0.2 mm	0.4 m		83				
30	군열	0.2 mm	0.8 m		84				
31	장계부 군열	0.3 mm	0.5 m		85				
32	군열	0.2 mm	0.4 m		86				
33	군열	0.2 mm	0.8 m		87				
34	군열	0.2 mm	0.4 m		88				
35	군열	0.2 mm	0.4 m		89				
36	군열	0.2 mm	0.4 m		90				
37	군열	0.2 mm	0.8 m		91				
38	군열	0.2 mm	3.4 m		92				
39	군열	0.2 mm	0.4 m		93				
40	군열	0.2 mm	0.8 m		94				
41	군열	0.2 mm	0.4 m		95				
42	장계부 군열	0.3 mm	0.3 m		96				
43	군열	0.2 mm	0.8 m		97				
44	군열	0.2 mm	0.4 m		98				
45	군열	0.2 mm	0.8 m		99				
46	군열	0.2 mm	0.8 m		100				
47	군열	0.2 mm	0.4 m		101				
48	군열	0.2 mm	0.8 m		102				
49	군열	0.2 mm	0.4 m		103				
50	군열	0.2 mm	0.8 m		104				
51	군열	0.3 mm	0.9 m		105				
52	군열	0.2 mm	0.7 m		106				
53	군열	0.2 mm	0.5 m		107				
54	군열	0.2 mm	0.5 m		108				

시	행	사	영	역	영	영	역	사	영		역	단	영				
									개	장				개	장		
KORAIL KOREA RAILROAD	한국철도공사	2017년도 호남고속선 오송-광주승정간 콘크리트케도 점검용역 (주)한국조물안전연구원 (주)한국국토안전연구원 (재)한국건설품질연구원						(주)한국조물안전연구원 (주)한국국토안전연구원 (재)한국건설품질연구원	이	박	영	김원강 김정기 윤석기	영				
														0220	(0.3m)하 : 흑석	점목도상분리	재료분리
														0420	(0.3m)초과 0.5m(하) : 청석	망상	철근노출
														0620	(0.5m)초과 1.0m(하) : 적석	바리,바릭,표손	누수,습윤부
														1020	(1.0m)상 : 분홍석	백태	노상 시공이음분리,종분리