


호남고속선 신작교 - 토양노반 - 165(70.020~70.030km, L=10m)

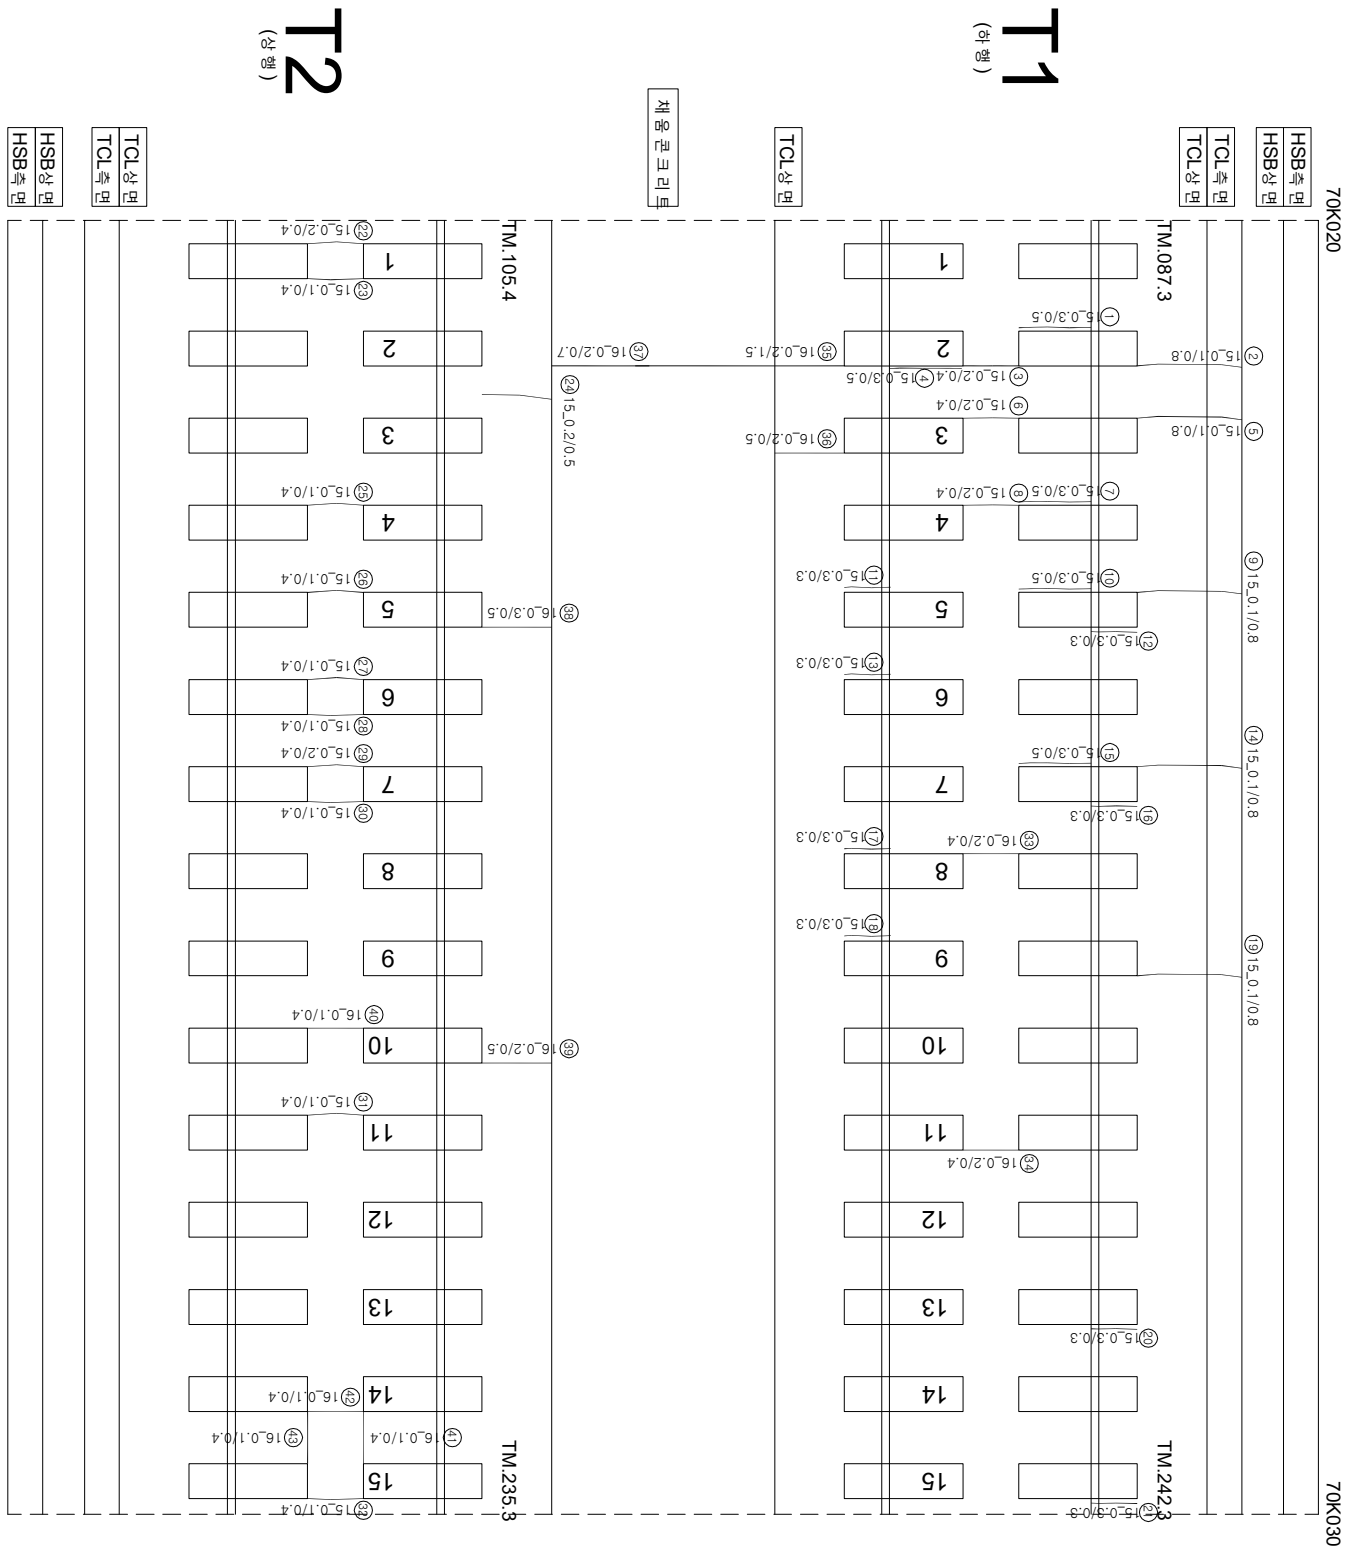

연번	순상	폭	연장	비고	연번	순상	폭	연장	비고
1	강계부 군열	0.3 mm	0.5 m	m	55				
2	군열	0.1 mm	0.8 m		56				
3	군열	0.2 mm	0.4 m	m	57				
4	강계부 군열	0.3 mm	0.5 m	m	58				
5	군열	0.1 mm	0.8 m	m	59				
6	군열	0.2 mm	0.4 m	m	60				
7	강계부 군열	0.3 mm	0.5 m	m	61				
8	군열	0.2 mm	0.4 m	m	62				
9	군열	0.1 mm	0.8 m	m	63				
10	강계부 군열	0.3 mm	0.5 m	m	64				
11	강계부 군열	0.3 mm	0.3 m	m	65				
12	강계부 군열	0.3 mm	0.3 m	m	66				
13	강계부 군열	0.3 mm	0.3 m	m	67				
14	군열	0.1 mm	0.8 m	m	68				
15	강계부 군열	0.3 mm	0.5 m	m	69				
16	강계부 군열	0.3 mm	0.3 m	m	70				
17	강계부 군열	0.3 mm	0.3 m	m	71				
18	강계부 군열	0.3 mm	0.3 m	m	72				
19	군열	0.1 mm	0.8 m	m	73				
20	강계부 군열	0.3 mm	0.3 m	m	74				
21	강계부 군열	0.3 mm	0.3 m	m	75				
22	군열	0.2 mm	0.4 m	m	76				
23	군열	0.1 mm	0.4 m	m	77				
24	군열	0.2 mm	0.5 m	m	78				
25	군열	0.1 mm	0.4 m	m	79				
26	군열	0.1 mm	0.4 m	m	80				
27	군열	0.1 mm	0.4 m	m	81				
28	군열	0.1 mm	0.4 m	m	82				
29	군열	0.2 mm	0.4 m	m	83				
30	군열	0.1 mm	0.4 m	m	84				
31	군열	0.1 mm	0.4 m	m	85				
32	군열	0.1 mm	0.4 m	m	86				
33	군열	0.2 mm	0.4 m	m	87				
34	군열	0.2 mm	0.4 m	m	88				
35	군열	0.2 mm	1.5 m	m	89				
36	군열	0.2 mm	0.5 m	m	90				
37	군열	0.2 mm	0.7 m	m	91				
38	군열	0.3 mm	0.5 m	m	92				
39	군열	0.2 mm	0.5 m	m	93				
40	군열	0.1 mm	0.4 m	m	94				
41	군열	0.1 mm	0.4 m	m	95				
42	군열	0.1 mm	0.4 m	m	96				
43	군열	0.1 mm	0.4 m	m	97				
44					98				
45					99				
46					100				
47					101				
48					102				
49					103				
50					104				
51					105				
52					106				
53					107				
54					108				

시	행	사	영	역	영	영	역	사	영		역	단	영			
									개	장				개	장	
KORAIL KOREA RAILROAD	한국철도공사	2017년도 호남고속선 오송-광주승정간 콘크리트케도 점검용역 (주)한국조물안전연구원 (주)한국국토안전연구원 (재)한국건설품질연구원						(주)한국조물안전연구원 (주)한국국토안전연구원 (재)한국건설품질연구원	이	박	영	김원강 김정기 윤석기	영			
														0220 (0.3m이하 : 역식)	점목도상판리	재료판리
														0420 (0.3m초과 0.5m이하 : 형식)	망상	철근노출
														0620 (0.5m초과 1.0m이하 : 직식)	박리,박락,표손	누수,습윤부
														1020 (1.0m이상 : 분출식)	백태	시공이음판리,종판리