


호남고속선 신작교 - 토양노반 - 169(70.060~70.070km, L=10m)

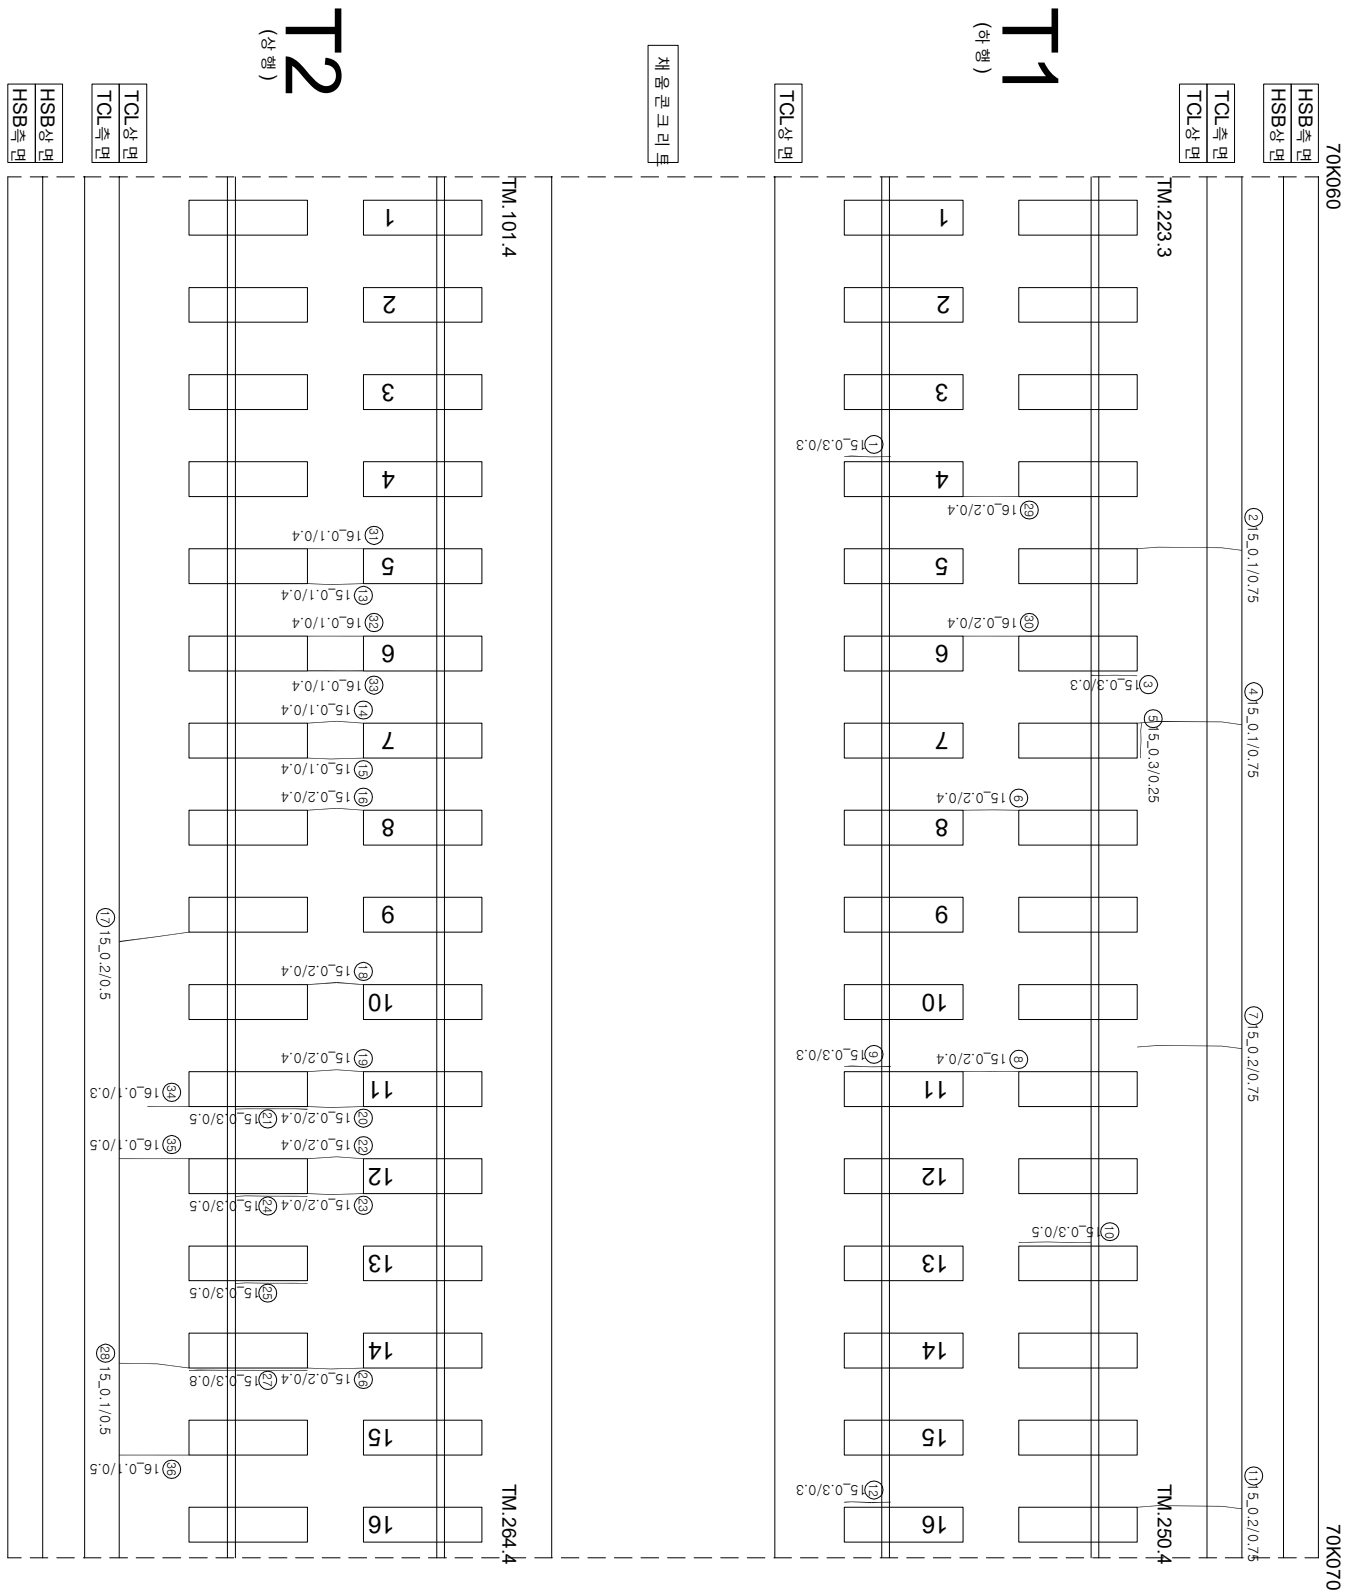

연번	순상	폭	연장	비고	연번	순상	폭	연장	비고
1	강계부 군열	0.3 mm	0.3 m		55				
2	군열	0.1 mm	0.8 m		56				
3	강계부 군열	0.3 mm	0.3 m		57				
4	군열	0.1 mm	0.8 m		58				
5	강계부 군열	0.3 mm	0.3 m		59				
6	군열	0.2 mm	0.4 m		60				
7	군열	0.2 mm	0.8 m		61				
8	군열	0.2 mm	0.4 m		62				
9	강계부 군열	0.3 mm	0.3 m		63				
10	강계부 군열	0.3 mm	0.5 m		64				
11	군열	0.2 mm	0.8 m		65				
12	강계부 군열	0.3 mm	0.3 m		66				
13	군열	0.1 mm	0.4 m		67				
14	군열	0.1 mm	0.4 m		68				
15	군열	0.1 mm	0.4 m		69				
16	군열	0.2 mm	0.4 m		70				
17	군열	0.2 mm	0.5 m		71				
18	군열	0.2 mm	0.4 m		72				
19	군열	0.2 mm	0.4 m		73				
20	군열	0.2 mm	0.4 m		74				
21	강계부 군열	0.3 mm	0.5 m		75				
22	군열	0.2 mm	0.4 m		76				
23	군열	0.2 mm	0.4 m		77				
24	강계부 군열	0.3 mm	0.5 m		78				
25	강계부 군열	0.3 mm	0.5 m		79				
26	군열	0.2 mm	0.4 m		80				
27	강계부 군열	0.3 mm	0.8 m		81				
28	군열	0.1 mm	0.5 m		82				
29	군열	0.2 mm	0.4 m		83				
30	군열	0.2 mm	0.4 m		84				
31	군열	0.1 mm	0.4 m		85				
32	군열	0.1 mm	0.4 m		86				
33	군열	0.1 mm	0.4 m		87				
34	군열	0.1 mm	0.3 m		88				
35	군열	0.1 mm	0.5 m		89				
36	군열	0.1 mm	0.5 m		90				
37					91				
38					92				
39					93				
40					94				
41					95				
42					96				
43					97				
44					98				
45					99				
46					100				
47					101				
48					102				
49					103				
50					104				
51					105				
52					106				
53					107				
54					108				

시	행 사	명	여 명	영 사	인 지		구 간
					개 입 하 인 지	장 이 별 방 인 지	
KORAIL KOREA RAILROAD	한국철도공사	2017년도 호남고속선 오송-광주승정간 편곡리트캐도 정경영여	(주) 한국구조물안전연구원 (주) 한국도로안전연구원 (재) 한국건설품질연구원	이 박 영	강 경 기 김 경 기 윤 석 기	영 연	〰〰〰 (0.3mm이하 : 황색) 〰〰〰 (0.3mm초과 0.5mm이하 : 청색) 〰〰〰 (0.5mm초과 1.0mm미만 : 적색) 〰〰〰 (1.0mm이상 : 분홍색) 한목도상본리 양산 바리·박라·파손 백태 채로본리 철근노출 누수, 슬럼부 시공이음본리, 종본리