


한남고속선 [토양반-177(70.140~70.150km, L=10m)]

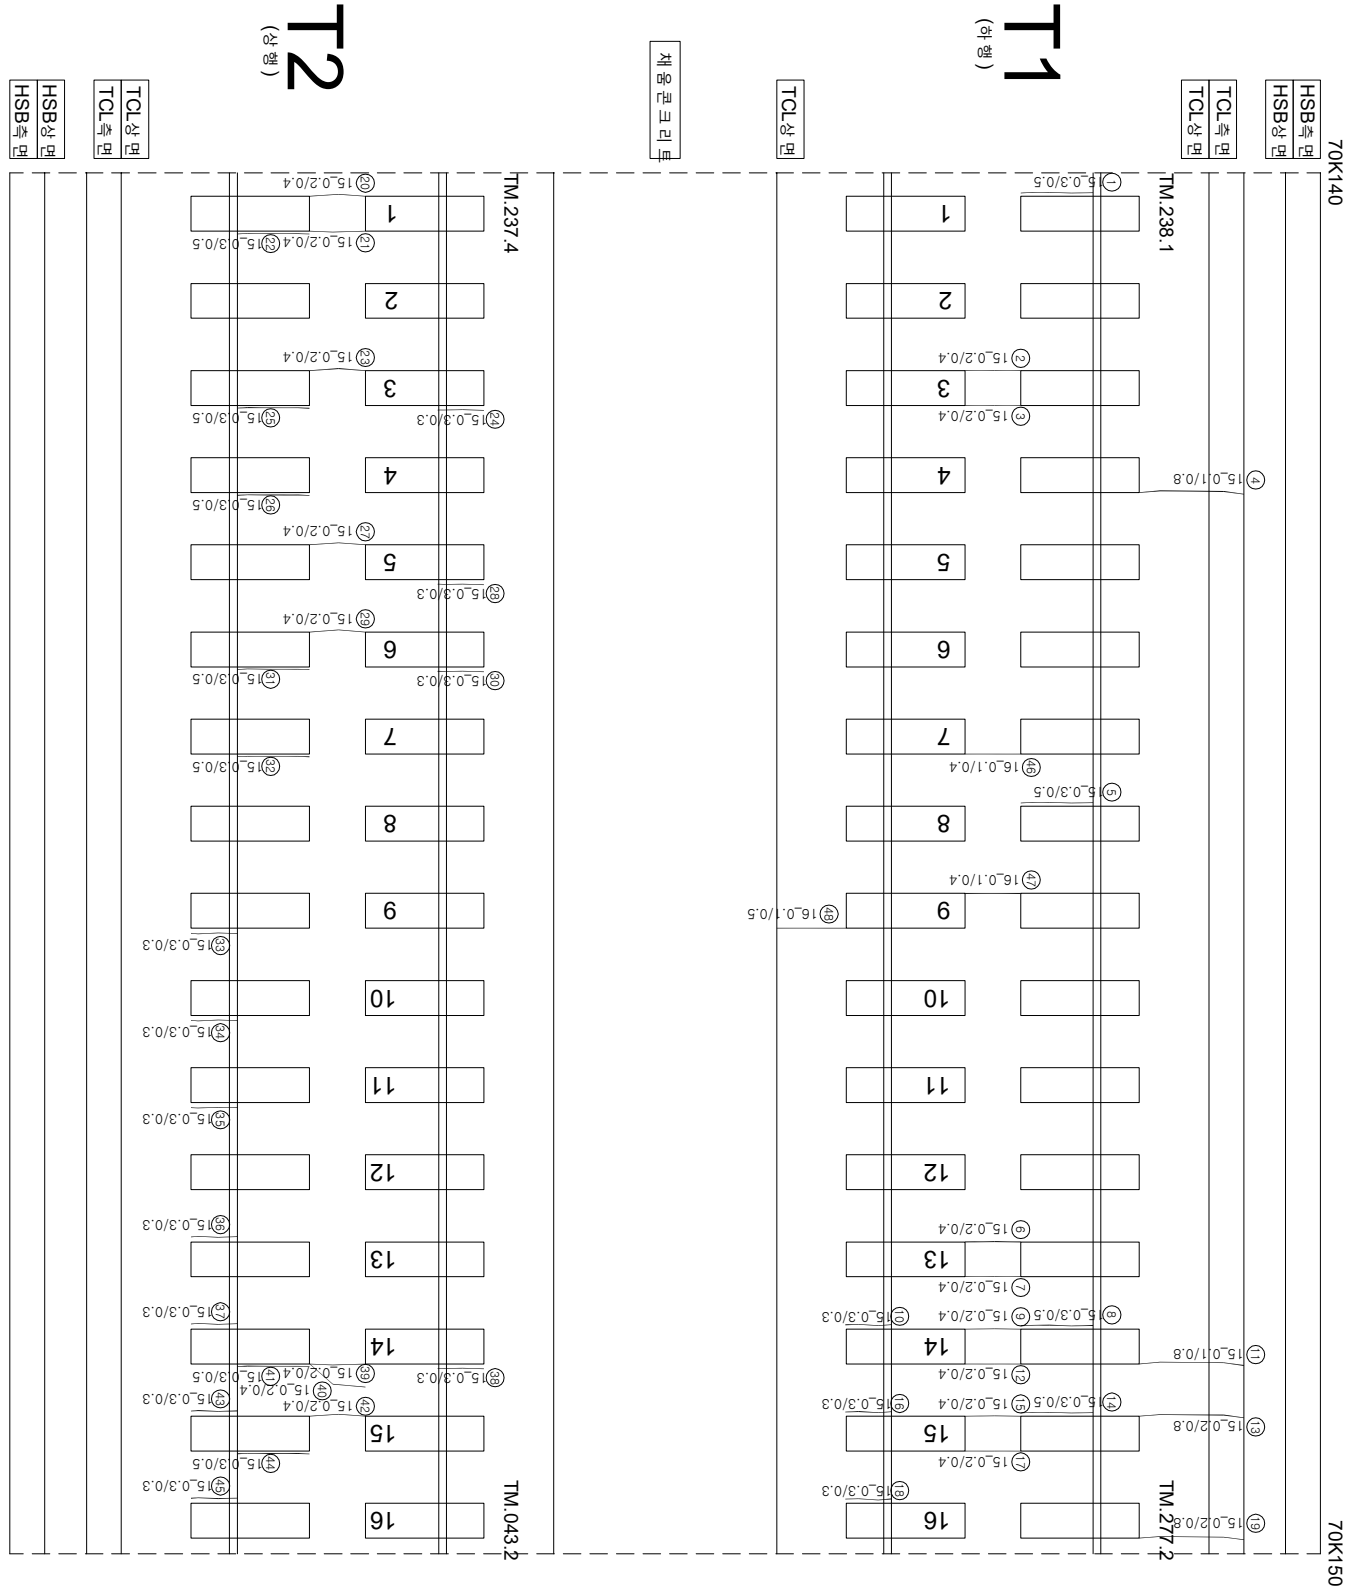

연번	순상	폭	연장	비고	연번	순상	폭	연장	비고
1	강제부 군열	0.3 mm	0.5 m		55				
2	군열	0.2 mm	0.4 m		56				
3	군열	0.2 mm	0.4 m		57				
4	군열	0.1 mm	0.8 m		58				
5	강제부 군열	0.3 mm	0.5 m		59				
6	군열	0.2 mm	0.4 m		60				
7	군열	0.2 mm	0.4 m		61				
8	강제부 군열	0.3 mm	0.5 m		62				
9	군열	0.2 mm	0.4 m		63				
10	강제부 군열	0.3 mm	0.3 m		64				
11	군열	0.1 mm	0.8 m		65				
12	군열	0.2 mm	0.4 m		66				
13	군열	0.2 mm	0.8 m		67				
14	강제부 군열	0.3 mm	0.5 m		68				
15	군열	0.3 mm	0.4 m		69				
16	강제부 군열	0.3 mm	0.3 m		70				
17	군열	0.2 mm	0.4 m		71				
18	강제부 군열	0.3 mm	0.3 m		72				
19	군열	0.2 mm	0.8 m		73				
20	군열	0.2 mm	0.4 m		74				
21	군열	0.2 mm	0.4 m		75				
22	강제부 군열	0.3 mm	0.5 m		76				
23	군열	0.2 mm	0.4 m		77				
24	강제부 군열	0.3 mm	0.3 m		78				
25	강제부 군열	0.3 mm	0.5 m		79				
26	강제부 군열	0.3 mm	0.5 m		80				
27	군열	0.2 mm	0.4 m		81				
28	강제부 군열	0.3 mm	0.3 m		82				
29	군열	0.2 mm	0.4 m		83				
30	강제부 군열	0.3 mm	0.3 m		84				
31	강제부 군열	0.3 mm	0.5 m		85				
32	강제부 군열	0.3 mm	0.5 m		86				
33	강제부 군열	0.3 mm	0.3 m		87				
34	강제부 군열	0.3 mm	0.3 m		88				
35	강제부 군열	0.3 mm	0.3 m		89				
36	강제부 군열	0.3 mm	0.3 m		90				
37	강제부 군열	0.3 mm	0.3 m		91				
38	강제부 군열	0.3 mm	0.3 m		92				
39	군열	0.2 mm	0.4 m		93				
40	군열	0.2 mm	0.4 m		94				
41	강제부 군열	0.3 mm	0.5 m		95				
42	군열	0.2 mm	0.4 m		96				
43	강제부 군열	0.3 mm	0.3 m		97				
44	강제부 군열	0.3 mm	0.5 m		98				
45	강제부 군열	0.3 mm	0.3 m		99				
46	군열	0.1 mm	0.4 m		100				
47	군열	0.1 mm	0.4 m		101				
48	군열	0.1 mm	0.5 m		102				
49					103				
50					104				
51					105				
52					106				
53					107				
54					108				

[illegible]