


한남고속선「토양반」178(70.150~70.160km, L=10m)

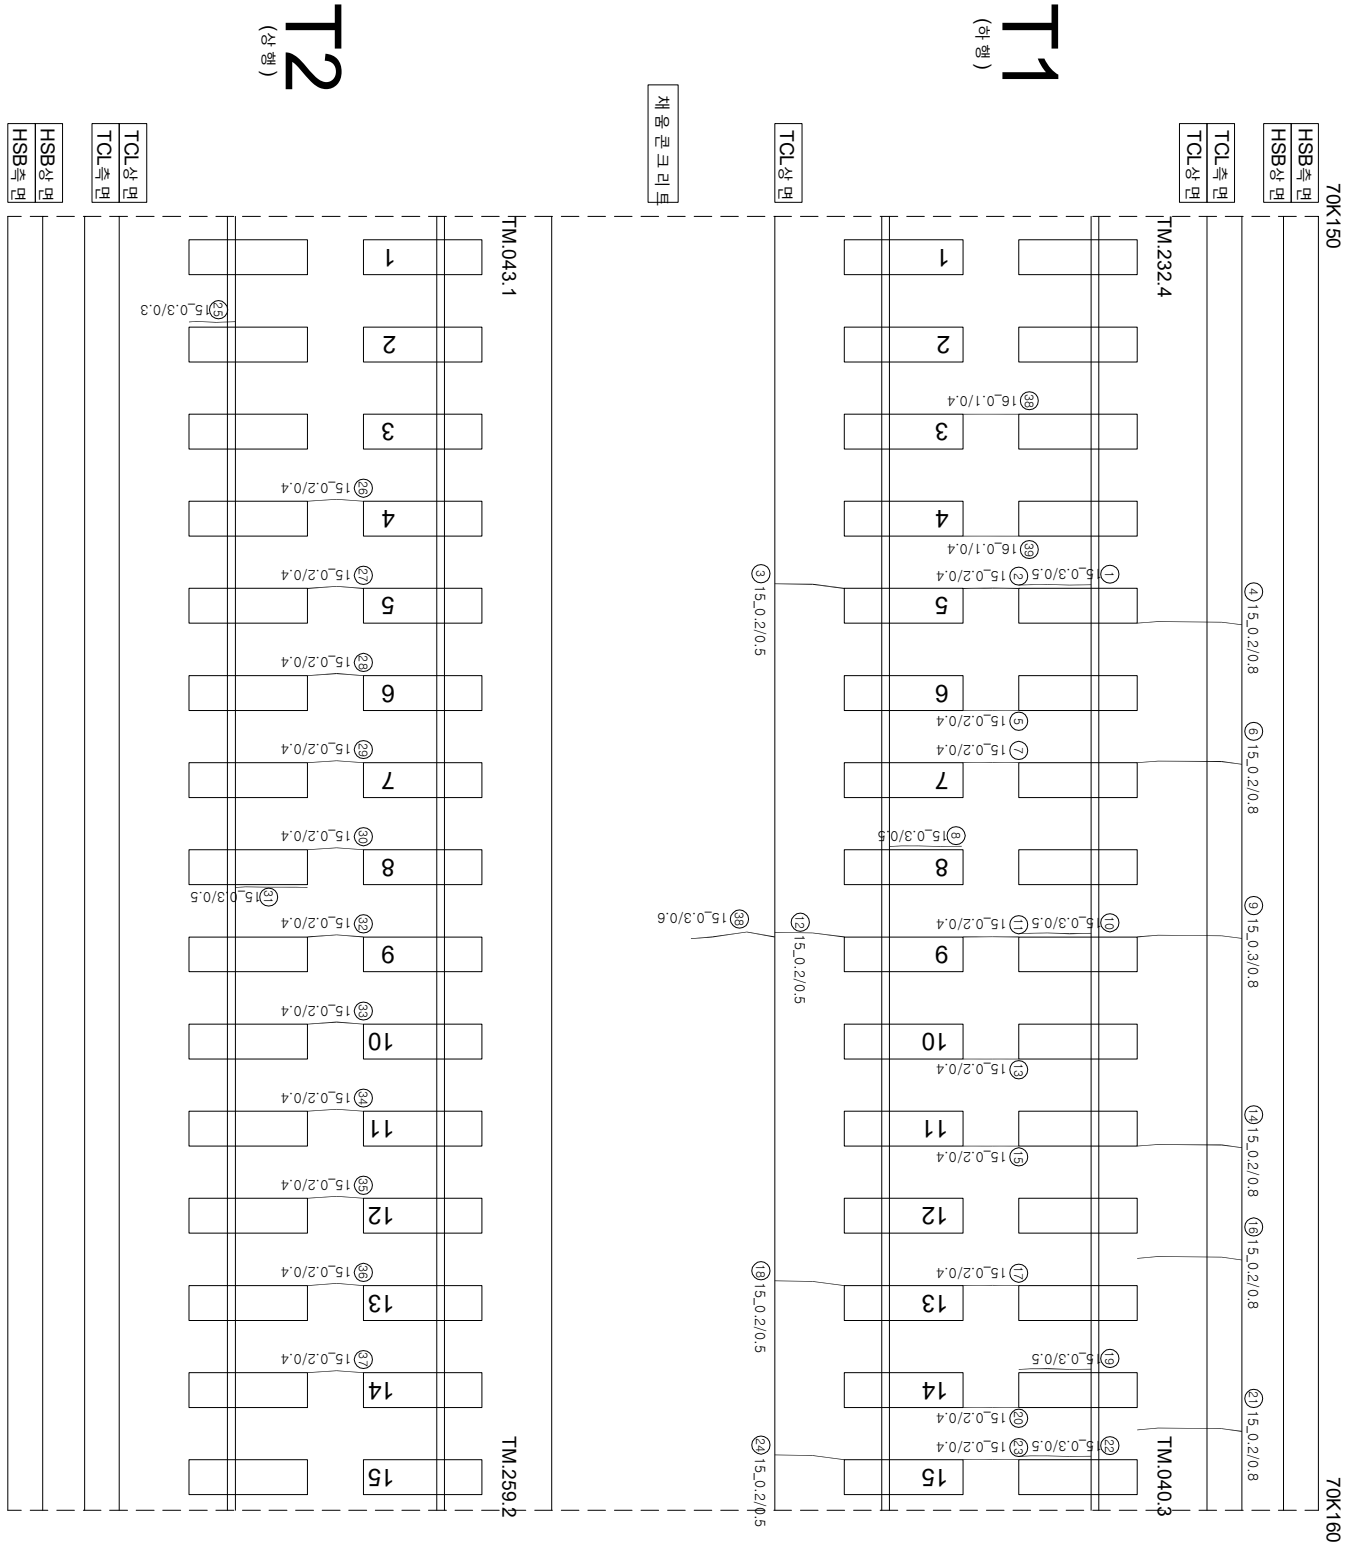

연번	순상	폭	연장	비고	연번	순상	폭	연장	비고
1	장계부 군열	0.3 mm	0.5 m	m	55				
2	군열	0.2 mm	0.4 m	m	56				
3	군열	0.2 mm	0.5 m	m	57				
4	군열	0.2 mm	0.8 m	m	58				
5	군열	0.2 mm	0.4 m	m	59				
6	군열	0.2 mm	0.8 m	m	60				
7	군열	0.2 mm	0.4 m	m	61				
8	장계부 군열	0.3 mm	0.5 m	m	62				
9	군열	0.3 mm	0.8 m	m	63				
10	장계부 군열	0.3 mm	0.5 m	m	64				
11	군열	0.2 mm	0.4 m	m	65				
12	군열	0.2 mm	0.5 m	m	66				
13	군열	0.2 mm	0.4 m	m	67				
14	군열	0.2 mm	0.8 m	m	68				
15	군열	0.2 mm	0.4 m	m	69				
16	군열	0.2 mm	0.8 m	m	70				
17	군열	0.2 mm	0.4 m	m	71				
18	군열	0.2 mm	0.5 m	m	72				
19	장계부 군열	0.3 mm	0.5 m	m	73				
20	군열	0.2 mm	0.4 m	m	74				
21	군열	0.2 mm	0.8 m	m	75				
22	장계부 군열	0.3 mm	0.5 m	m	76				
23	군열	0.2 mm	0.4 m	m	77				
24	군열	0.2 mm	0.5 m	m	78				
25	장계부 군열	0.3 mm	0.3 m	m	79				
26	군열	0.2 mm	0.4 m	m	80				
27	군열	0.2 mm	0.4 m	m	81				
28	군열	0.2 mm	0.4 m	m	82				
29	군열	0.2 mm	0.4 m	m	83				
30	군열	0.2 mm	0.4 m	m	84				
31	장계부 군열	0.3 mm	0.5 m	m	85				
32	군열	0.2 mm	0.4 m	m	86				
33	군열	0.2 mm	0.4 m	m	87				
34	군열	0.2 mm	0.4 m	m	88				
35	군열	0.2 mm	0.4 m	m	89				
36	군열	0.2 mm	0.4 m	m	90				
37	군열	0.2 mm	0.4 m	m	91				
38	군열	0.1 mm	0.4 m	m	92				
39	군열	0.1 mm	0.4 m	m	93				
40					94				
41					95				
42					96				
43					97				
44					98				
45					99				
46					100				
47					101				
48					102				
49					103				
50					104				
51					105				
52					106				
53					107				
54					108				

	시행사	명역명	영역사	구간					
				개업연도	종점연도	영업거리(km)	선형지표(%)	특징사항	비고
한국철도공사 KOREA RAILROAD		호남고속선 오송-광주승정간 편곡리트캐드 정경용역	(주) 한국구조물안전연구원 (주) 한국도로안전연구원 (재) 한국건설교통진흥원	이북영					
				간경강김정기윤석기					
				0220 (0.3mm이하 : 황색) 0420 (0.3mm초과 0.5mm이하 : 청색) 0820 (0.5mm초과 1.0mm미만 : 적색) 1020 (1.0mm이상 : 분홍색)					
				한목도상봉분기 양산 바리·박라·파손 백태 ②③					
				제료분리기 월근노출 누수, 승무원부 서귀포읍분기, 총분기 					