


화남고속선 신작교 - 토양노반 - 182(70.190~70.200km, L=10m)

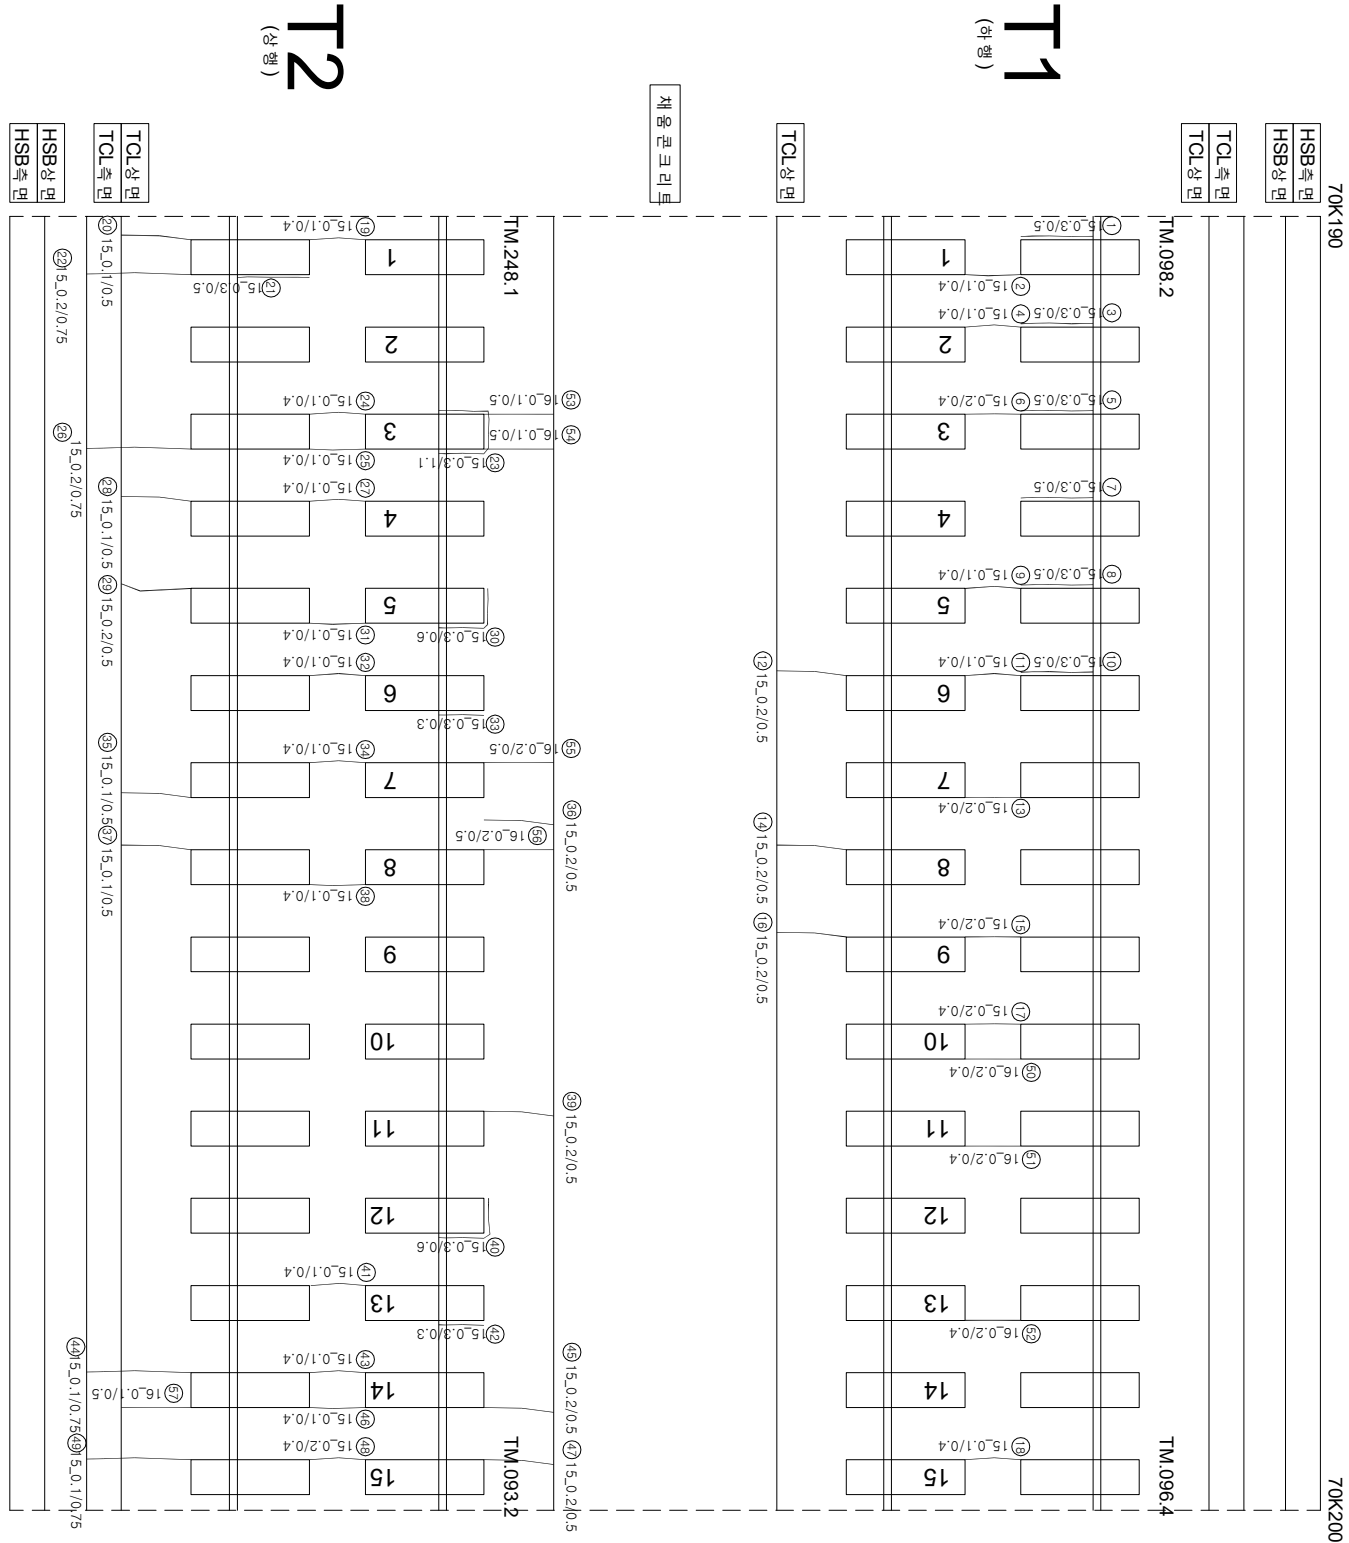

연번	순차	목	연령	비고	연번	순차	목	연령	비고
1	장계부 군열	0.3 mm	0.5 m		55	군열	0.2 mm	0.5 m	
2	장계부 군열	0.1 mm	0.4 m		56	군열	0.2 mm	0.5 m	
3	장계부 군열	0.3 mm	0.5 m		57	군열	0.1 mm	0.5 m	
4	군열	0.1 mm	0.4 m		58				
5	장계부 군열	0.3 mm	0.5 m		59				
6	군열	0.2 mm	0.4 m		60				
7	장계부 군열	0.3 mm	0.5 m		61				
8	장계부 군열	0.3 mm	0.5 m		62				
9	군열	0.1 mm	0.4 m		63				
10	장계부 군열	0.3 mm	0.5 m		64				
11	군열	0.1 mm	0.4 m		65				
12	군열	0.2 mm	0.5 m		66				
13	군열	0.2 mm	0.4 m		67				
14	군열	0.2 mm	0.5 m		68				
15	군열	0.2 mm	0.4 m		69				
16	군열	0.2 mm	0.5 m		70				
17	군열	0.2 mm	0.4 m		71				
18	군열	0.1 mm	0.4 m		72				
19	군열	0.1 mm	0.4 m		73				
20	군열	0.1 mm	0.5 m		74				
21	장계부 군열	0.3 mm	0.5 m		75				
22	군열	0.2 mm	0.8 m		76				
23	장계부 군열	0.3 mm	1.1 m		77				
24	군열	0.1 mm	0.4 m		78				
25	군열	0.1 mm	0.4 m		79				
26	군열	0.2 mm	0.8 m		80				
27	군열	0.1 mm	0.4 m		81				
28	군열	0.1 mm	0.5 m		82				
29	군열	0.2 mm	0.5 m		83				
30	장계부 군열	0.3 mm	0.6 m		84				
31	군열	0.1 mm	0.4 m		85				
32	군열	0.1 mm	0.4 m		86				
33	장계부 군열	0.3 mm	0.3 m		87				
34	군열	0.1 mm	0.4 m		88				
35	군열	0.1 mm	0.5 m		89				
36	군열	0.2 mm	0.5 m		90				
37	군열	0.1 mm	0.5 m		91				
38	군열	0.1 mm	0.4 m		92				
39	군열	0.2 mm	0.5 m		93				
40	장계부 군열	0.3 mm	0.6 m		94				
41	군열	0.1 mm	0.4 m		95				
42	장계부 군열	0.3 mm	0.3 m		96				
43	군열	0.1 mm	0.4 m		97				
44	군열	0.1 mm	0.8 m		98				
45	군열	0.2 mm	0.5 m		99				
46	군열	0.1 mm	0.4 m		100				
47	군열	0.2 mm	0.5 m		101				
48	군열	0.2 mm	0.4 m		102				
49	군열	0.1 mm	0.8 m		103				
50	군열	0.2 mm	0.4 m		104				
51	군열	0.2 mm	0.4 m		105				
52	군열	0.2 mm	0.4 m		106				
53	군열	0.1 mm	0.5 m		107				
54	군열	0.1 mm	0.5 m		108				

시	행 사	영 역	영 역	영역	사	장 치		단
						개 설 된 장 치	장 치 분 야 별 적 입 지	
KORAIL KOREA RAILROAD	한국철도공사	2017년도 호남고속선 오송-광주승정간 콘크리트케도 점검공역	(주) 한국국조물안전연구원 (주) 한국국토안전연구원 (재) 한국건설품질연구원	이 박 영 김 원 강 김 경 기 윤 석 기		 0220 (0.3m이하 : 흑색)	재료분리	
						 0420 (0.3m초과 0.5m이하 : 청색)	망상	
						 0620 (0.5m초과 1.0m이하 : 적색)	박리, 박락, 파손	
						 1020 (1.0m이상 : 분홍색)	백태	
							노상	
							수수, 슬로브	
							시공이음 분리, 종분리	