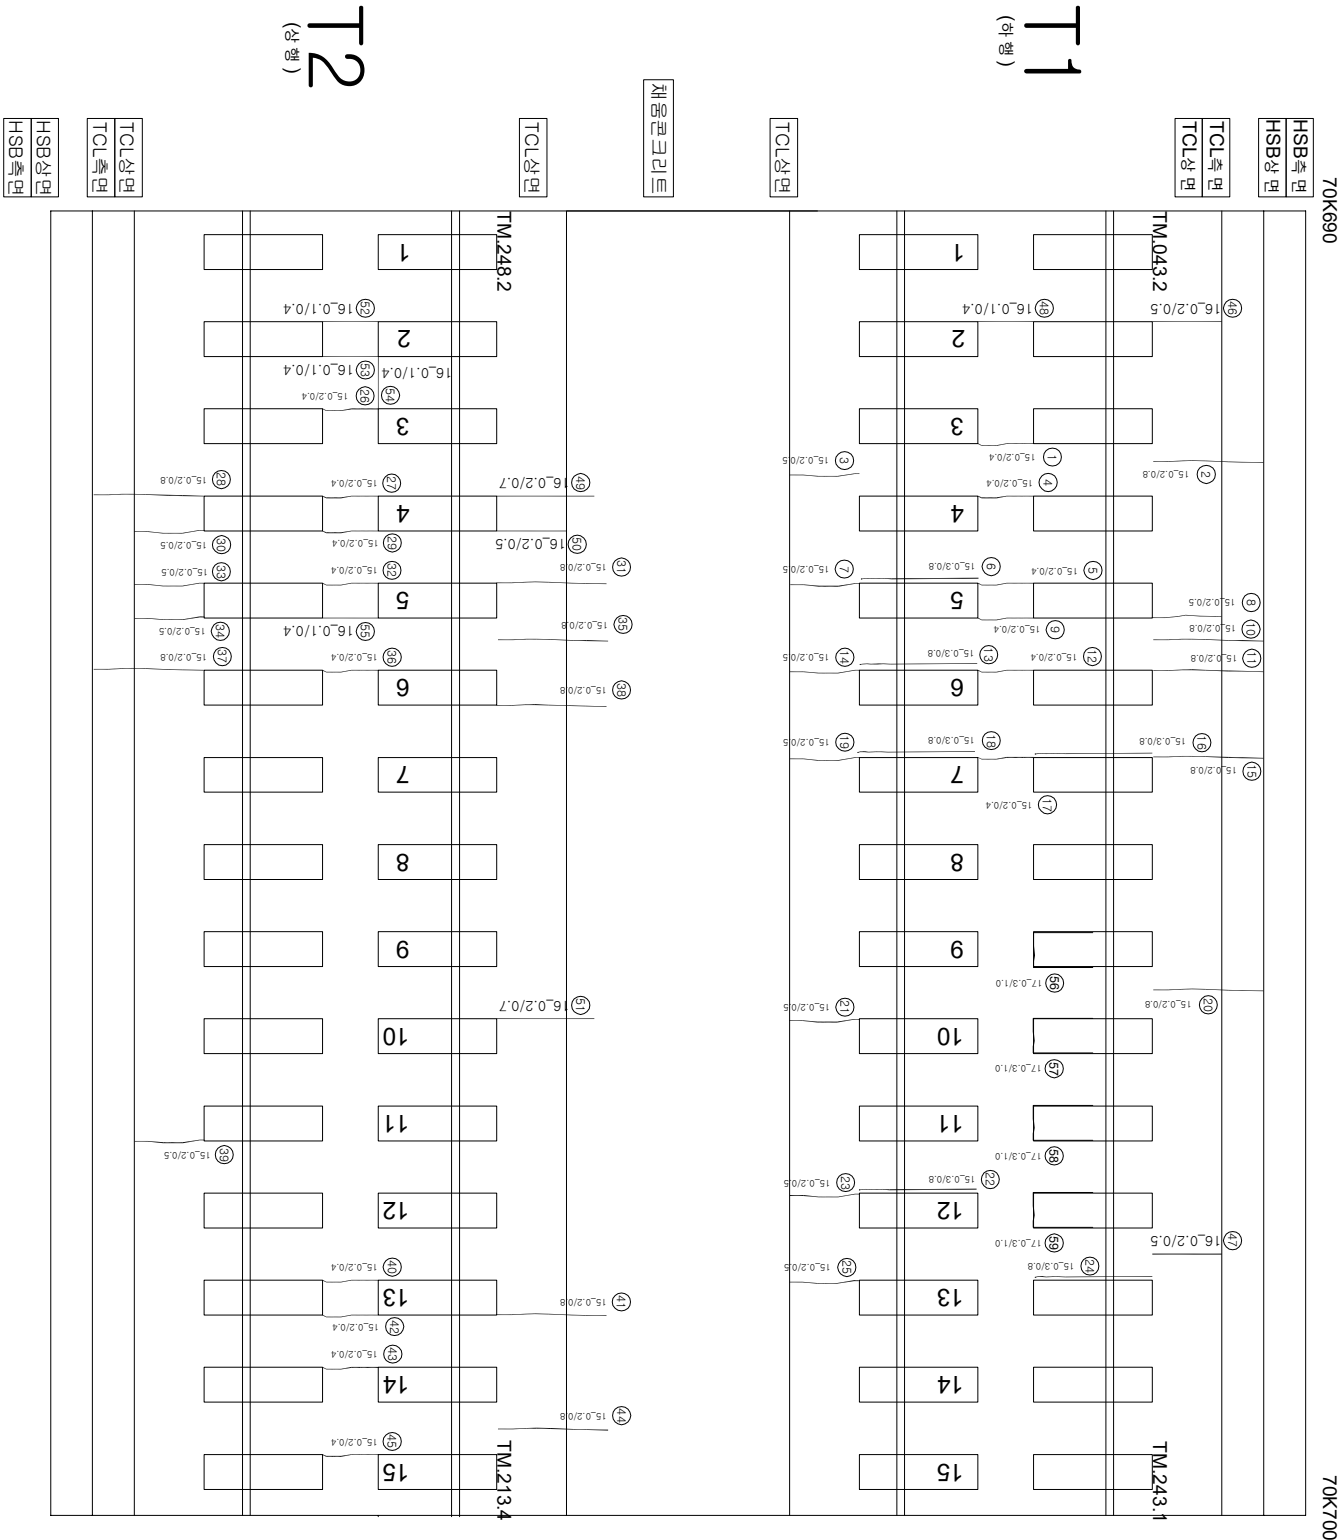


한남고속선 여왕코-토아노반-11(70.690~70.700km, L=10m)

[illegible]

시	행	사	영	역	영	영	역	사	관		장	아	지	단	지	지	지			
									개	입										
KORAIL KOREA RAILROAD	한국철도공사	2017년도 호남고속선 오송-광주승정간 콘크리트케도 점검공역					(주) 한국구조물안전연구원 (주) 한국도로안전연구원 (재) 한국건설품질연구원	이 부영	간 원 강 김 경 기 문 원 석 기	영										
																		0220 (0.3m이하 : 흑석)	참목분리	차로분리
																		0420 (0.3m초과 0.5m이하 : 황석)	망상	철근노출
																		0620 (0.5m초과 1.0m이하 : 적석)	박리, 박락, 파손	누수, 음윤부
																		1020 (1.0m이상 : 분출석)	백태	시공이음분리, 종분리