


한강고수역 여류코-토아반-12(70.700~70.710km, L=10m)

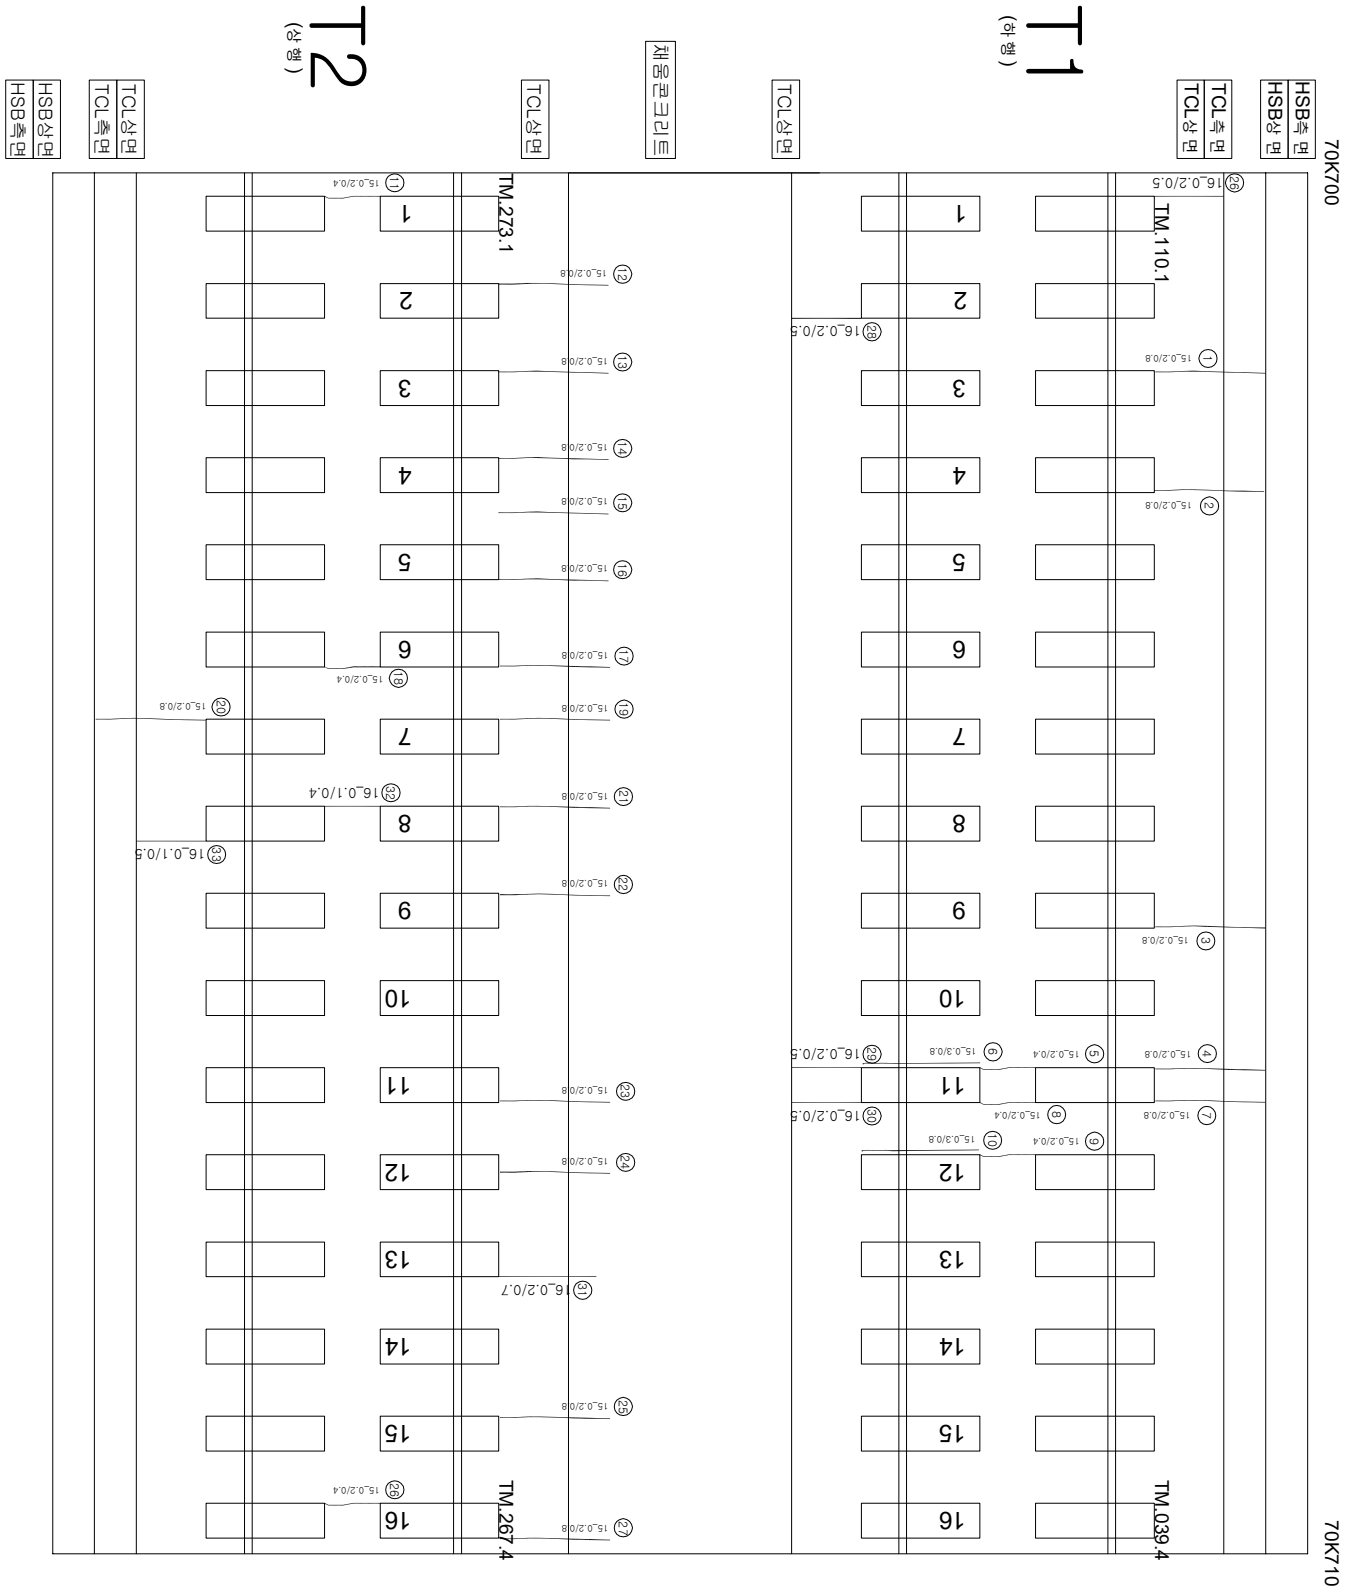

연번	순차	목	연장	비고	연번	순차	목	연장	비고
1	균열	0.2 mm	0.8 m		55				
2	균열	0.2 mm	0.8 m		56				
3	균열	0.2 mm	0.8 m		57				
4	균열	0.2 mm	0.8 m		58				
5	균열	0.2 mm	0.4 m		59				
6	강재부 균열	0.3 mm	0.8 m		60				
7	균열	0.2 mm	0.8 m		61				
8	균열	0.2 mm	0.4 m		62				
9	균열	0.2 mm	0.4 m		63				
10	강재부 균열	0.3 mm	0.8 m		64				
11	균열	0.2 mm	0.4 m		65				
12	균열	0.2 mm	0.8 m		66				
13	균열	0.2 mm	0.8 m		67				
14	균열	0.2 mm	0.8 m		68				
15	균열	0.2 mm	0.8 m		69				
16	균열	0.2 mm	0.8 m		70				
17	균열	0.2 mm	0.8 m		71				
18	균열	0.2 mm	0.4 m		72				
19	균열	0.2 mm	0.8 m		73				
20	균열	0.2 mm	0.8 m		74				
21	균열	0.2 mm	0.8 m		75				
22	균열	0.2 mm	0.8 m		76				
23	균열	0.2 mm	0.8 m		77				
24	균열	0.2 mm	0.4 m		78				
25	균열	0.2 mm	0.8 m		79				
26	균열	0.2 mm	0.5 m		80				
27	균열	0.2 mm	0.5 m		81				
28	균열	0.2 mm	0.5 m		82				
29	균열	0.2 mm	0.5 m		83				
30	균열	0.2 mm	0.5 m		84				
31	균열	0.2 mm	0.7 m		85				
32	균열	0.1 mm	0.4 m		86				
33	균열	0.1 mm	0.5 m		87				
34					88				
35					89				
36					90				
37					91				
38					92				
39					93				
40					94				
41					95				
42					96				
43					97				
44					98				
45					99				
46					100				
47					101				
48					102				
49					103				
50					104				
51					105				
52					106				
53					107				
54					108				

시	행	사	영	역	영	영	역	사	관		장	아	지	단	지	지	지		
									개	입									
KORAIL KOREA RAILROAD	한국철도공사	2017년도 호남고속선 오송-광주승정간 콘크리트케도 점검공역					(주) 한국구조물안전연구원 (주) 한국도로안전연구원 (재) 한국건설품질연구원	이 부영	간 원 강 김 경 기 문 원 석 기					0220 (0.3m이하 : 흑석) 0420 (0.3m초과 0.5m이하 : 황석) 0620 (0.5m초과 1.0m이하 : 적석) 1020 (1.0m이상 : 분출석)	점목분리 망상 박리, 박락, 파손 백태	차로분리 철근노출 누수, 슬럼프 시공이음분리, 종분리			
																		관	입
																		관	입
																		관	입