


한남고속선 여왕코 - 토아노반 - 15(70.730~70.740km, L=10m)

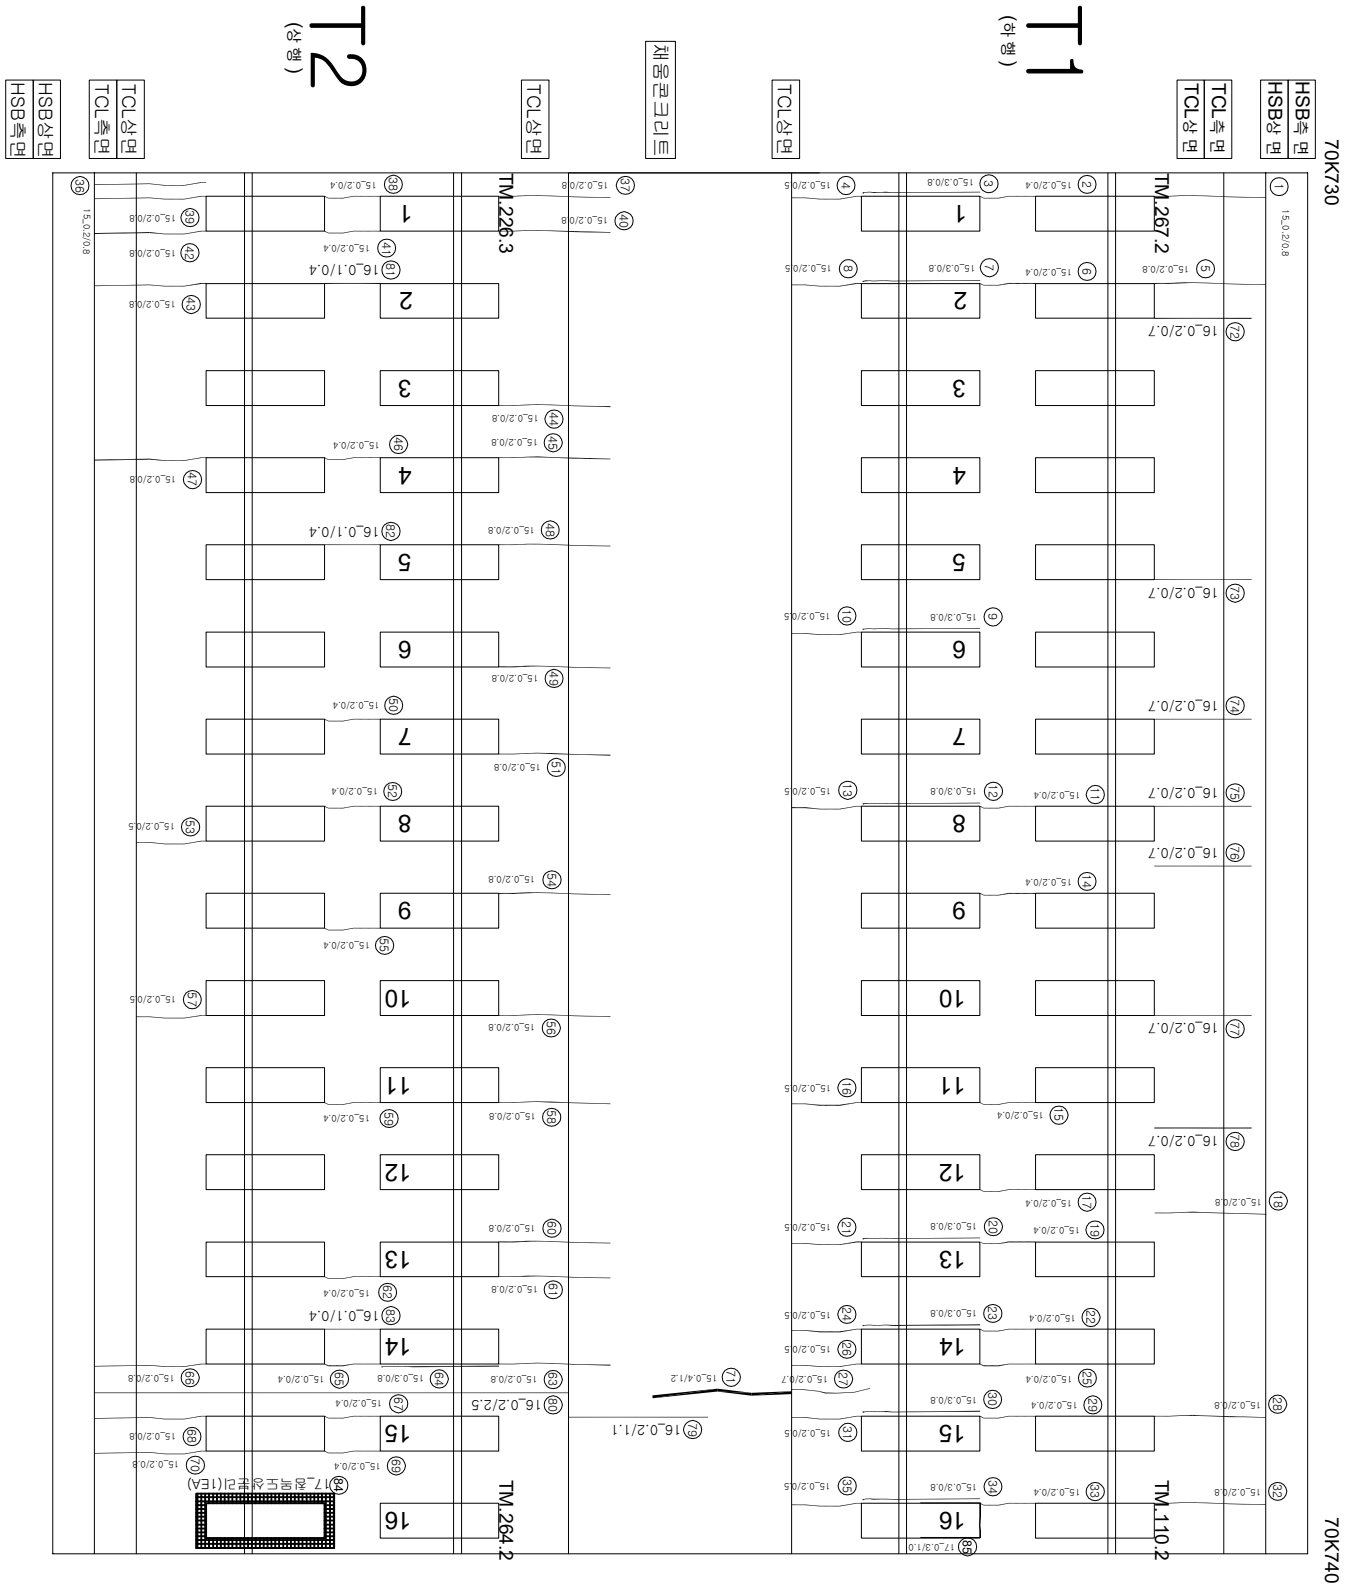

연번	순차	쪽	연장	비고	연번	순차	쪽	연장	비고
1	군열	02 mm	0.4 m		55	군열	02 mm	0.4 m	
2	군열	02 mm	0.8 m		56	군열	02 mm	0.8 m	
3	장계부 군열	03 mm	0.8 m		57	군열	02 mm	0.5 m	
4	군열	02 mm	0.5 m		58	군열	02 mm	0.8 m	
5	군열	02 mm	0.8 m		59	군열	02 mm	0.4 m	
6	군열	02 mm	0.4 m		60	군열	02 mm	0.8 m	
7	장계부 군열	03 mm	0.8 m		61	군열	02 mm	0.8 m	
8	군열	02 mm	0.5 m		62	군열	02 mm	0.4 m	
9	장계부 군열	03 mm	0.8 m		63	군열	02 mm	0.8 m	
10	군열	02 mm	0.5 m		64	장계부 군열	03 mm	0.8 m	
11	군열	02 mm	0.4 m		65	군열	02 mm	0.4 m	
12	장계부 군열	03 mm	0.8 m		66	군열	02 mm	0.8 m	
13	군열	02 mm	0.5 m		67	군열	02 mm	0.4 m	
14	군열	02 mm	0.4 m		68	군열	02 mm	0.8 m	
15	군열	02 mm	0.4 m		69	군열	02 mm	0.4 m	
16	군열	02 mm	0.5 m		70	군열	02 mm	0.8 m	
17	군열	02 mm	0.4 m		71	군열	04 mm	1.2 m	
18	군열	02 mm	0.8 m		72	군열	02 mm	0.7 m	
19	군열	02 mm	0.4 m		73	군열	02 mm	0.7 m	
20	장계부 군열	03 mm	0.8 m		74	군열	02 mm	0.7 m	
21	군열	02 mm	0.5 m		75	군열	02 mm	0.7 m	
22	군열	02 mm	0.4 m		76	군열	02 mm	0.7 m	
23	장계부 군열	03 mm	0.8 m		77	군열	02 mm	0.7 m	
24	군열	02 mm	0.5 m		78	군열	02 mm	0.7 m	
25	군열	02 mm	0.4 m		79	군열	02 mm	1.1 m	
26	군열	02 mm	0.5 m		80	군열	02 mm	2.5 m	
27	군열	02 mm	0.7 m		81	군열	01 mm	0.4 m	
28	군열	02 mm	0.8 m		82	군열	01 mm	0.4 m	
29	군열	02 mm	0.4 m		83	군열	01 mm	0.4 m	
30	장계부 군열	03 mm	0.8 m		84	원목도상판리	1.0	6ea	신규
31	군열	02 mm	0.5 m		85	장계부 군열	03 mm	1.0 m	신규
32	군열	02 mm	0.8 m		86				
33	군열	02 mm	0.4 m		87				
34	장계부 군열	03 mm	0.8 m		88				
35	군열	02 mm	0.5 m		89				
36	군열	02 mm	0.8 m		90				
37	군열	02 mm	0.8 m		91				
38	군열	02 mm	0.4 m		92				
39	군열	02 mm	0.8 m		93				
40	군열	02 mm	0.8 m		94				
41	군열	02 mm	0.4 m		95				
42	군열	02 mm	0.8 m		96				
43	군열	02 mm	0.8 m		97				
44	군열	02 mm	0.4 m		98				
45	군열	02 mm	0.8 m		99				
46	군열	02 mm	0.4 m		100				
47	군열	02 mm	0.8 m		101				
48	군열	02 mm	0.8 m		102				
49	군열	02 mm	0.8 m		103				
50	군열	02 mm	0.4 m		104				
51	군열	02 mm	0.8 m		105				
52	군열	02 mm	0.4 m		106				
53	군열	02 mm	0.5 m		107				
54	군열	02 mm	0.8 m		108				

시	행	사	영	역	영	영	역	사	관		장	아	지	단	지	지	지												
									개	입																			
KORAIL KOREA RAILROAD	한국철도공사	2017년도 호남고속선 오송-광주승정간 콘크리트케도점경영역					(주)한국구조물안전연구원 (주)한국토인안전연구원 (재)한국건설품질연구원	이 부영	간원강 김경기 문은석	영원					0220 (0.3m이하 : 흑석)		차로분리												
																			0420 (0.3m초과 0.5m이하 : 황석)		망상								
																							0620 (0.5m초과 1.0m이하 : 적석)		박리, 박락, 파손				
																											1020 (1.0m이상 : 분출석)		백태