


한남고속선 여왕코-토아노반-16(70.740~70.750km, L=10m)

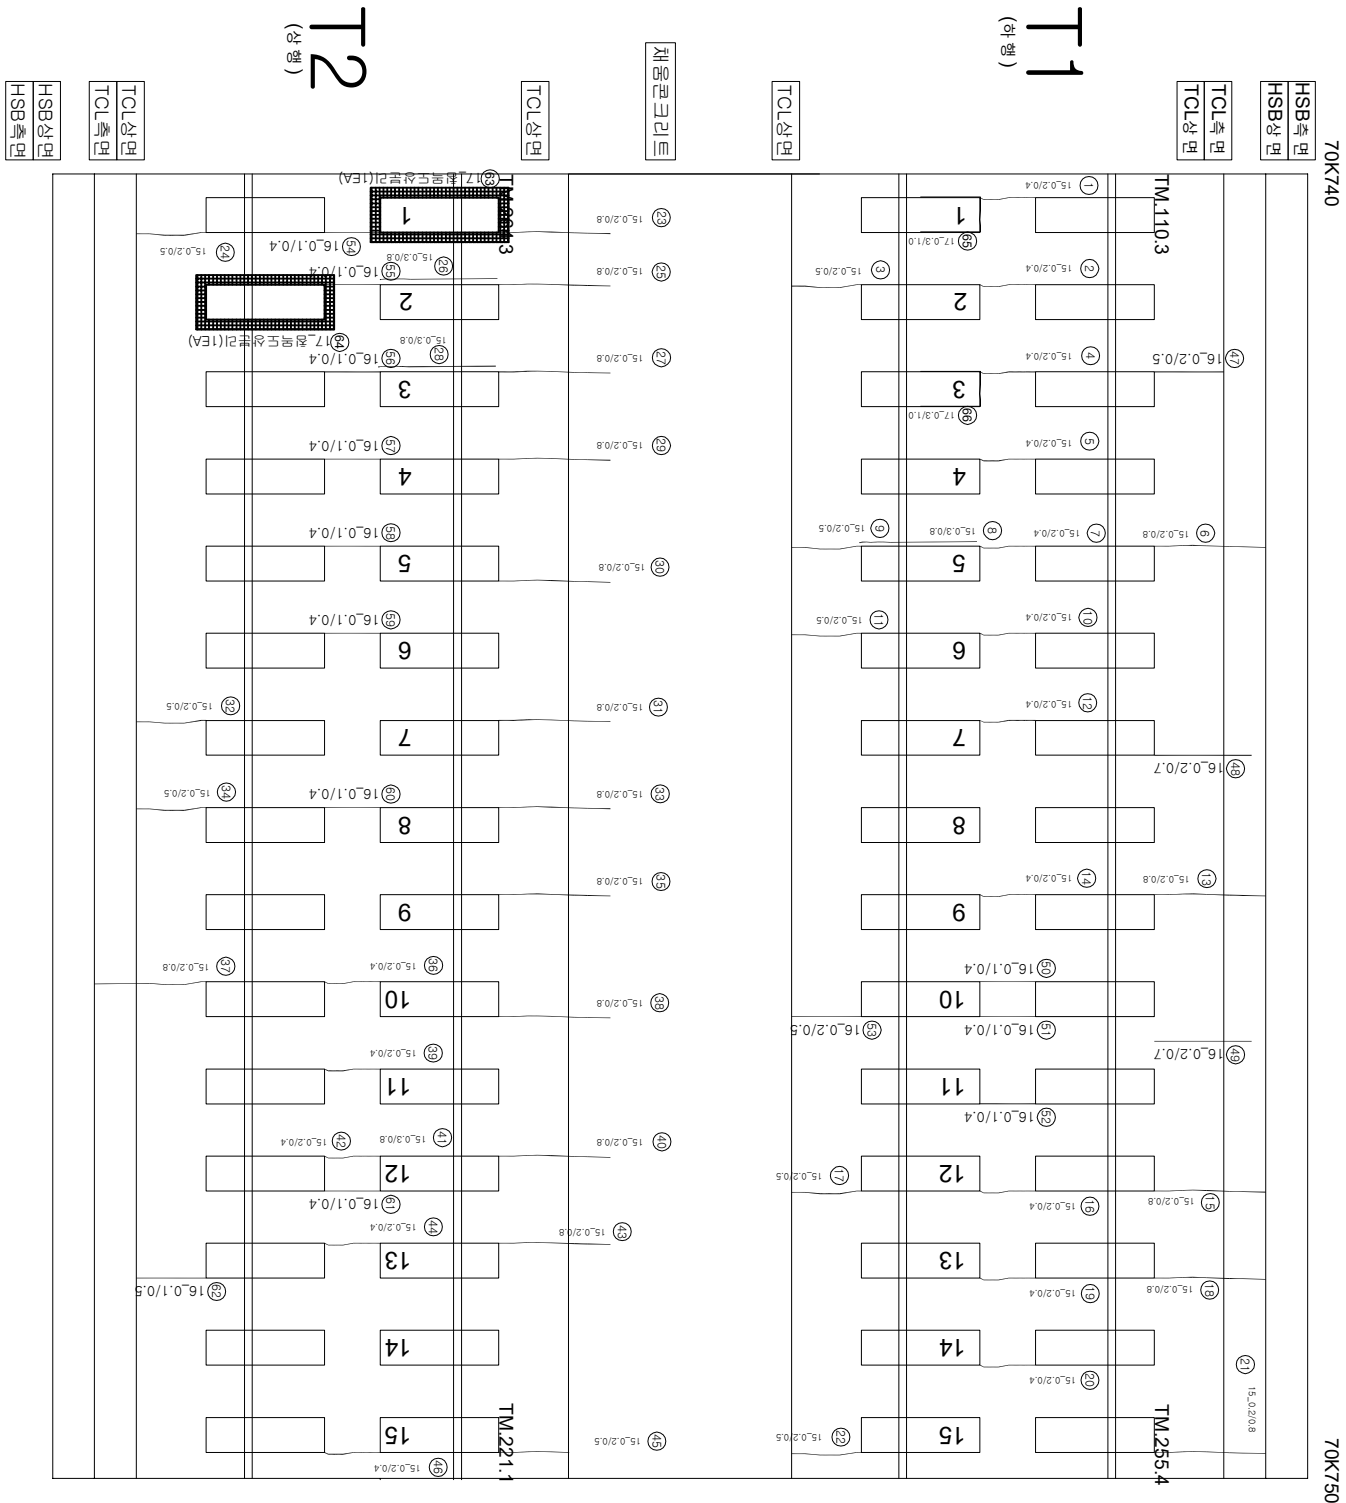

연번	순상	폭	연장	비고	연번	순상	폭	연장	비고
1	균열	0.2 mm	0.4 m		56	균열	0.1 mm	0.4 m	
2	균열	0.2 mm	0.4 m		55	균열	0.1 mm	0.4 m	
3	균열	0.2 mm	0.5 m		57	균열	0.1 mm	0.4 m	
4	균열	0.2 mm	0.4 m		58	균열	0.1 mm	0.4 m	
5	균열	0.2 mm	0.4 m		59	균열	0.1 mm	0.4 m	
6	균열	0.2 mm	0.8 m		60	균열	0.1 mm	0.4 m	
7	균열	0.2 mm	0.4 m		61	균열	0.1 mm	0.4 m	
8	경색부 균열	0.3 mm	0.8 m		62	균열	0.1 mm	0.5 m	
9	균열	0.2 mm	0.5 m		63	전벽도상분리		1.0 ea	신구
10	균열	0.2 mm	0.4 m		64	전벽도상분리		1.0 ea	신구
11	균열	0.2 mm	0.5 m		65	균열	0.3 mm	1.0 m	신구
12	균열	0.2 mm	0.4 m		66	균열	0.3 mm	1.0 m	신구
13	균열	0.2 mm	0.8 m		67				
14	균열	0.2 mm	0.4 m		68				
15	균열	0.2 mm	0.8 m		69				
16	균열	0.2 mm	0.4 m		70				
17	균열	0.2 mm	0.5 m		71				
18	균열	0.2 mm	0.8 m		72				
19	균열	0.2 mm	0.4 m		73				
20	균열	0.2 mm	0.4 m		74				
21	균열	0.2 mm	0.8 m		75				
22	균열	0.2 mm	0.5 m		76				
23	균열	0.2 mm	0.8 m		77				
24	균열	0.2 mm	0.5 m		78				
25	균열	0.2 mm	0.8 m		79				
26	경색부 균열	0.3 mm	0.8 m		80				
27	균열	0.2 mm	0.8 m		81				
28	경색부 균열	0.3 mm	0.8 m		82				
29	균열	0.2 mm	0.8 m		83				
30	균열	0.2 mm	0.8 m		84				
31	균열	0.2 mm	0.8 m		85				
32	균열	0.2 mm	0.5 m		86				
33	균열	0.2 mm	0.8 m		87				
34	균열	0.2 mm	0.5 m		88				
35	균열	0.2 mm	0.8 m		89				
36	균열	0.2 mm	0.4 m		90				
37	균열	0.2 mm	0.8 m		91				
38	균열	0.2 mm	0.8 m		92				
39	균열	0.2 mm	0.4 m		93				
40	균열	0.2 mm	0.8 m		94				
41	균열	0.3 mm	0.8 m		95				
42	균열	0.2 mm	0.4 m		96				
43	균열	0.2 mm	0.8 m		97				
44	균열	0.2 mm	0.4 m		98				
45	균열	0.2 mm	0.5 m		99				
46	균열	0.2 mm	0.4 m		100				
47	균열	0.2 mm	0.5 m		101				
48	균열	0.2 mm	0.7 m		102				
49	균열	0.2 mm	0.7 m		103				
50	균열	0.1 mm	0.4 m		104				
51	균열	0.1 mm	0.4 m		105				
52	균열	0.1 mm	0.4 m		106				
53	균열	0.2 mm	0.5 m		107				
54	균열	0.1 mm	0.4 m		108				

시 행	사	영역	명칭	종류	소재지	구분	
						관리·감독 기관	관리·감독 인원
KORAIL KOREA RAILROAD	한국철도공사	2017년도 호남고속선 오송-광주승정간 콘크리트케도 점검구역	(주) 한국구조물안전연구원 (주) 한국도로안전연구원 (재) 한국건설품질연구원	이복영	간음길 김경기 문은석 기	연월	
						〰〰〰 0.22% (0.3mm이하 : 특색)	창목분기
						〰〰〰 0.42% (0.3mm초과 0.5mm이하 : 평색)	망상
						〰〰〰 0.62% (0.5mm초과 1.0mm이하 : 적색)	누수·슬관부
						- - - - - 1.02% (1.0mm이상 : 분홍색)	배터
					〰〰〰	시공(이음판리, 종판리)	