


한강고수역 여류코-토아반-18(70.760~70.770km, L=10m)

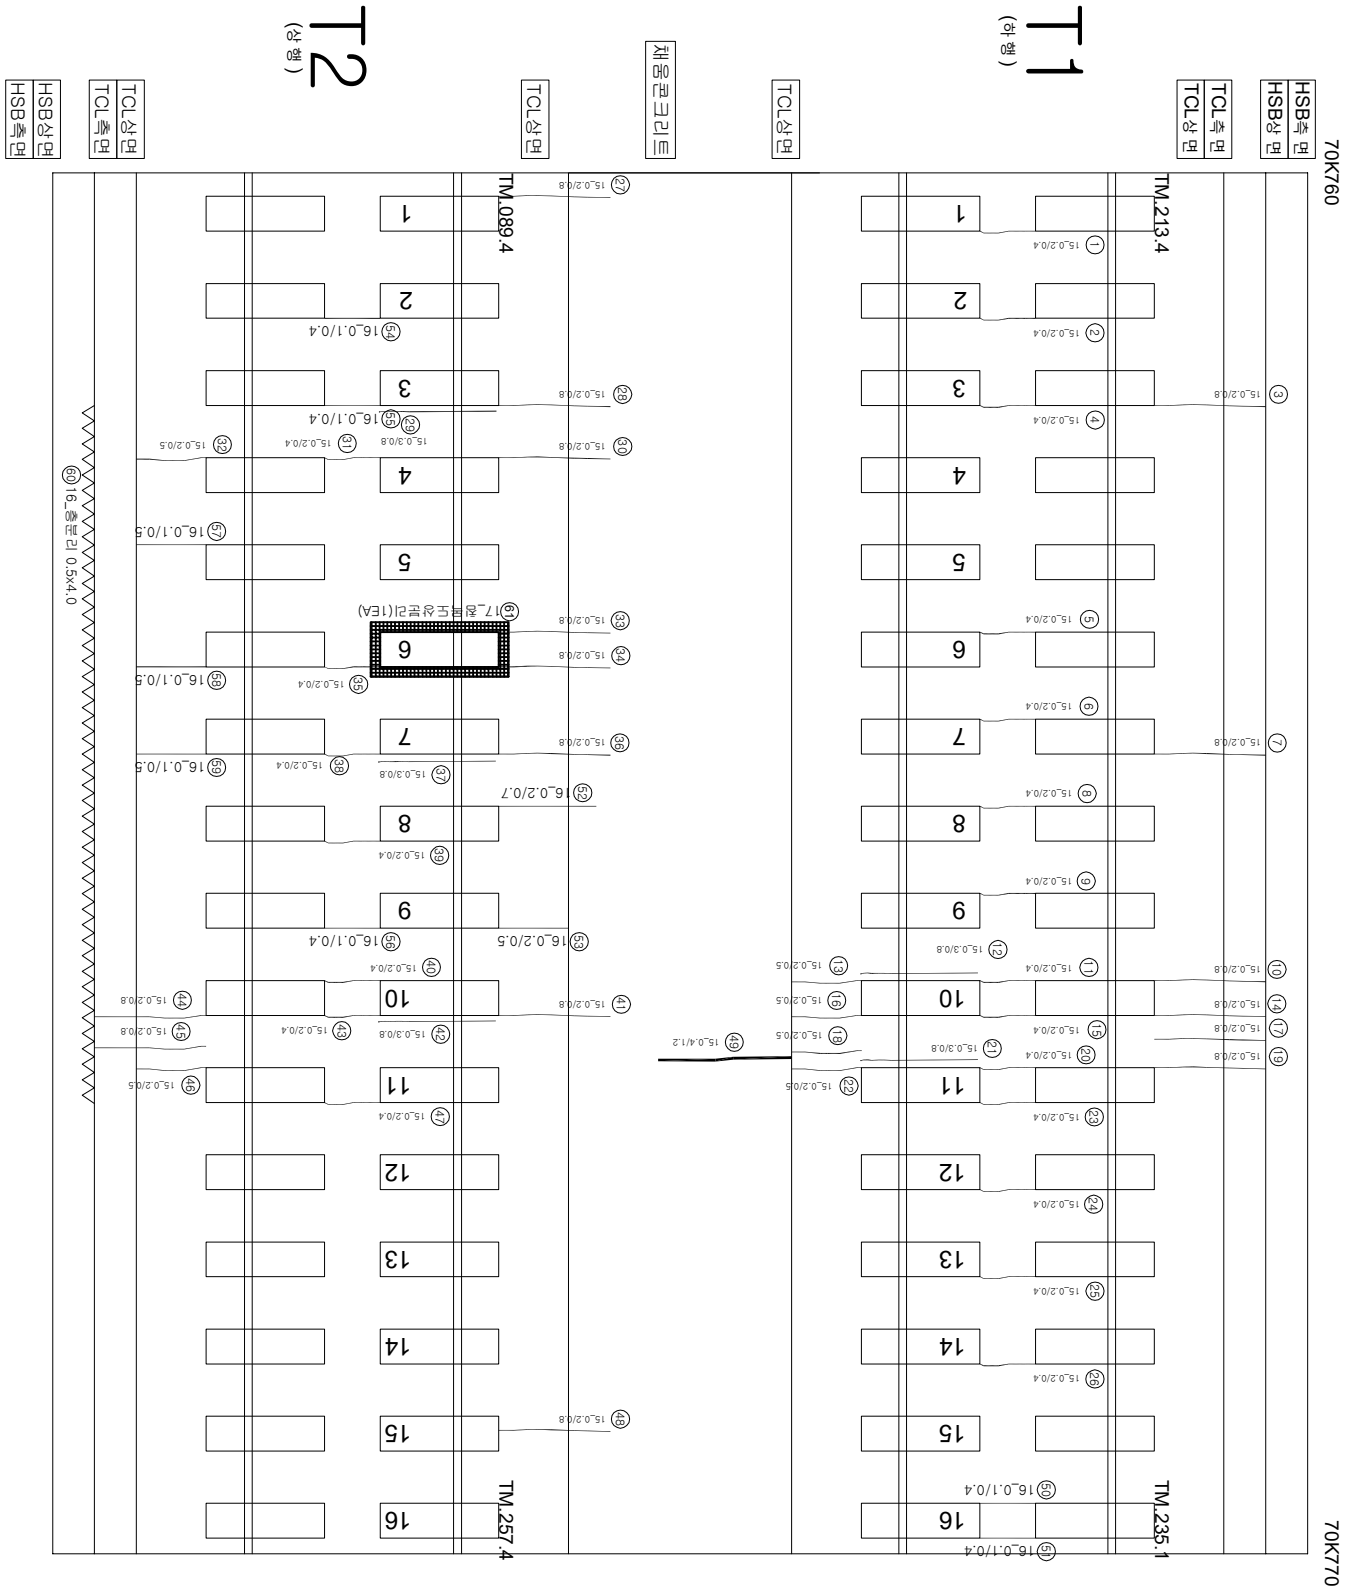

연번	순상	북	연경	비고	연번	순상	북	연경	비고
1	군열	0.2 mm	0.4 m		55	군열	0.1 mm	0.4 m	
2	군열	0.2 mm	0.4 m		56	군열	0.1 mm	0.4 m	
3	군열	0.2 mm	0.8 m		57	군열	0.1 mm	0.5 m	
4	군열	0.2 mm	0.4 m		58	군열	0.1 mm	0.5 m	
5	군열	0.2 mm	0.4 m		59	군열	0.1 mm	0.5 m	
6	군열	0.2 mm	0.4 m		60	중판리	0.5 mm	4.0 m	
7	군열	0.2 mm	0.8 m		61	중판리		1.0 mm	신규
8	군열	0.2 mm	0.4 m		62				
9	군열	0.2 mm	0.4 m		63				
10	군열	0.2 mm	0.8 m		64				
11	군열	0.2 mm	0.4 m		65				
12	관개부 군열	0.3 mm	0.8 m		66				
13	군열	0.2 mm	0.5 m		67				
14	군열	0.2 mm	0.8 m		68				
15	군열	0.2 mm	0.4 m		69				
16	군열	0.2 mm	0.5 m		70				
17	군열	0.2 mm	0.8 m		71				
18	군열	0.2 mm	0.5 m		72				
19	군열	0.2 mm	0.8 m		73				
20	군열	0.2 mm	0.4 m		74				
21	관개부 군열	0.3 mm	0.8 m		75				
22	군열	0.2 mm	0.5 m		76				
23	군열	0.2 mm	0.4 m		77				
24	군열	0.2 mm	0.4 m		78				
25	군열	0.2 mm	0.4 m		79				
26	군열	0.2 mm	0.4 m		80				
27	군열	0.2 mm	0.8 m		81				
28	군열	0.2 mm	0.8 m		82				
29	관개부 군열	0.3 mm	0.8 m		83				
30	군열	0.2 mm	0.8 m		84				
31	군열	0.2 mm	0.4 m		85				
32	군열	0.2 mm	0.5 m		86				
33	군열	0.2 mm	0.8 m		87				
34	군열	0.2 mm	0.8 m		88				
35	군열	0.2 mm	0.4 m		89				
36	군열	0.2 mm	0.8 m		90				
37	관개부 군열	0.3 mm	0.8 m		91				
38	군열	0.2 mm	0.4 m		92				
39	군열	0.2 mm	0.4 m		93				
40	군열	0.2 mm	0.4 m		94				
41	군열	0.2 mm	0.8 m		95				
42	관개부 군열	0.3 mm	0.8 m		96				
43	군열	0.2 mm	0.4 m		97				
44	군열	0.2 mm	0.8 m		98				
45	군열	0.2 mm	0.8 m		99				
46	군열	0.2 mm	0.5 m		100				
47	군열	0.2 mm	0.4 m		101				
48	군열	0.2 mm	0.8 m		102				
49	군열	0.4 mm	1.2 m		103				
50	군열	0.1 mm	0.4 m		104				
51	군열	0.1 mm	0.4 m		105				
52	군열	0.2 mm	0.7 m		106				
53	군열	0.2 mm	0.5 m		107				
54	군열	0.1 mm	0.4 m		108				

시	행	사	영	역	영	영	역	사	관		장	아	지	단	지	지	지
									개	입							
KORAIL KOREA RAILROAD	한국철도공사	2017년도 호남고속선 오송-광주승정간 콘크리트케도 점검공역						(주) 한국구조물안전연구원 (주) 한국도로안전연구원 (재) 한국건설품질연구원	이 부영	간 원 강 김 경 기 문 원 석 기				관	 0220 (0.3m이하 : 철석)  0420 (0.3m초과 0.5m이하 : 형석)  0620 (0.5m초과 1.0m이하 : 적석)  1020 (1.0m이상 : 분출석)	 참목분리  망상  박리, 박락, 파손  백태	 재료분리  철근노출  누수, 슬럼부  시공이음분리, 총분리