


한남고속선 여왕코 - 토아노반 - 19(70.770~70.780km, L=10m)

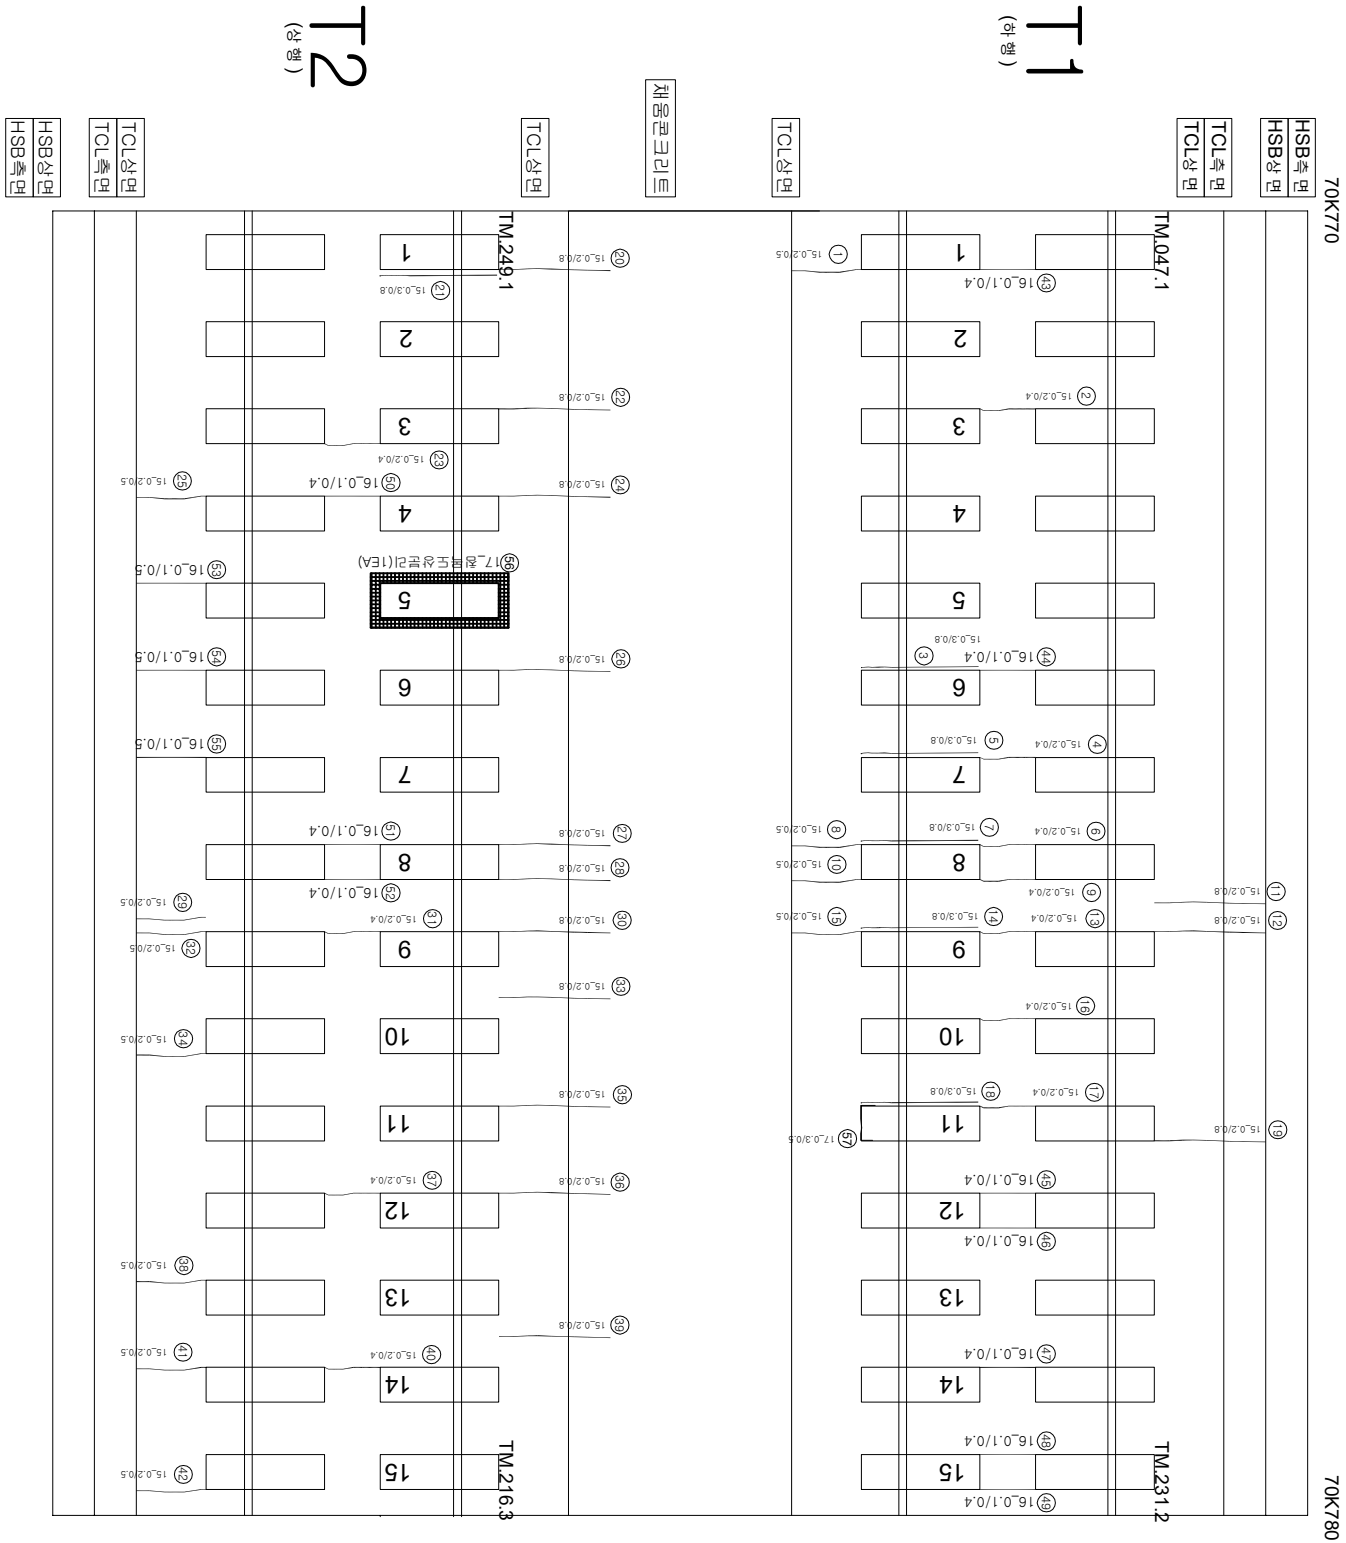

연번	순상	폭	연장	비고	연번	순상	폭	연장	비고
1	균열	0.2 mm	0.5 m		55	균열	0.1 mm	0.5 m	
2	균열	0.2 mm	0.4 m		56	균열	1.0 mm		신규
3	경계부 균열	0.3 mm	0.8 m		57	경계부 균열	0.3 mm	0.5 m	신규
4	균열	0.2 mm	0.4 m		58				
5	경계부 균열	0.3 mm	0.8 m		59				
6	경계부 균열	0.2 mm	0.4 m		60				
7	균열	0.2 mm	0.5 m		61				
8	균열	0.2 mm	0.4 m		62				
9	균열	0.2 mm	0.4 m		63				
10	균열	0.2 mm	0.5 m		64				
11	균열	0.2 mm	0.8 m		65				
12	균열	0.2 mm	0.8 m		66				
13	균열	0.2 mm	0.4 m		67				
14	경계부 균열	0.3 mm	0.8 m		68				
15	균열	0.2 mm	0.5 m		69				
16	균열	0.2 mm	0.4 m		70				
17	균열	0.2 mm	0.4 m		71				
18	경계부 균열	0.3 mm	0.8 m		72				
19	균열	0.2 mm	0.8 m		73				
20	균열	0.2 mm	0.8 m		74				
21	경계부 균열	0.3 mm	0.8 m		75				
22	균열	0.2 mm	0.8 m		76				
23	균열	0.2 mm	0.4 m		77				
24	균열	0.2 mm	0.8 m		78				
25	균열	0.2 mm	0.5 m		79				
26	균열	0.2 mm	0.8 m		80				
27	균열	0.2 mm	0.8 m		81				
28	균열	0.2 mm	0.8 m		82				
29	균열	0.2 mm	0.5 m		83				
30	균열	0.2 mm	0.8 m		84				
31	균열	0.2 mm	0.4 m		85				
32	균열	0.2 mm	0.5 m		86				
33	균열	0.2 mm	0.8 m		87				
34	균열	0.2 mm	0.5 m		88				
35	균열	0.2 mm	0.8 m		89				
36	균열	0.2 mm	0.8 m		90				
37	균열	0.2 mm	0.4 m		91				
38	균열	0.2 mm	0.5 m		92				
39	균열	0.2 mm	0.8 m		93				
40	균열	0.2 mm	0.4 m		94				
41	균열	0.2 mm	0.5 m		95				
42	균열	0.2 mm	0.5 m		96				
43	균열	0.1 mm	0.4 m		97				
44	균열	0.1 mm	0.4 m		98				
45	균열	0.1 mm	0.4 m		99				
46	균열	0.1 mm	0.4 m		100				
47	균열	0.1 mm	0.4 m		101				
48	균열	0.1 mm	0.4 m		102				
49	균열	0.1 mm	0.4 m		103				
50	균열	0.1 mm	0.4 m		104				
51	균열	0.1 mm	0.4 m		105				
52	균열	0.1 mm	0.4 m		106				
53	균열	0.1 mm	0.5 m		107				
54	균열	0.1 mm	0.5 m		108				

시	행 사	영역	영역	영역	사	과목			단
						개입	책임	지	
KORAIL KOREA RAILROAD	한국철도공사	2017년도 호남고속선 오송-광주승정간 콘크리트케도 점검공역	(주) 한국구조물안전연구원 (주) 한국도로안전연구원 (재) 한국건설품질연구원	이 부영 김 원 강 김 경 기 문 은 작 기	영원		0.220 (0.3mm이하 : 흑색)		차로불리
							0.420 (0.3mm초과 0.5mm이하 : 황색)		망상
							0.620 (0.5mm초과 1.0mm미만 : 적색)		박리, 박락, 파손
							1.020 (1.0mm이상 : 분홍색)		백태
							0.820		누수, 슬럼프
							0.920		시공이음불리, 종발리