


한남고속선 여왕코-토아노반-31(70.890~70.900km, L=10m)

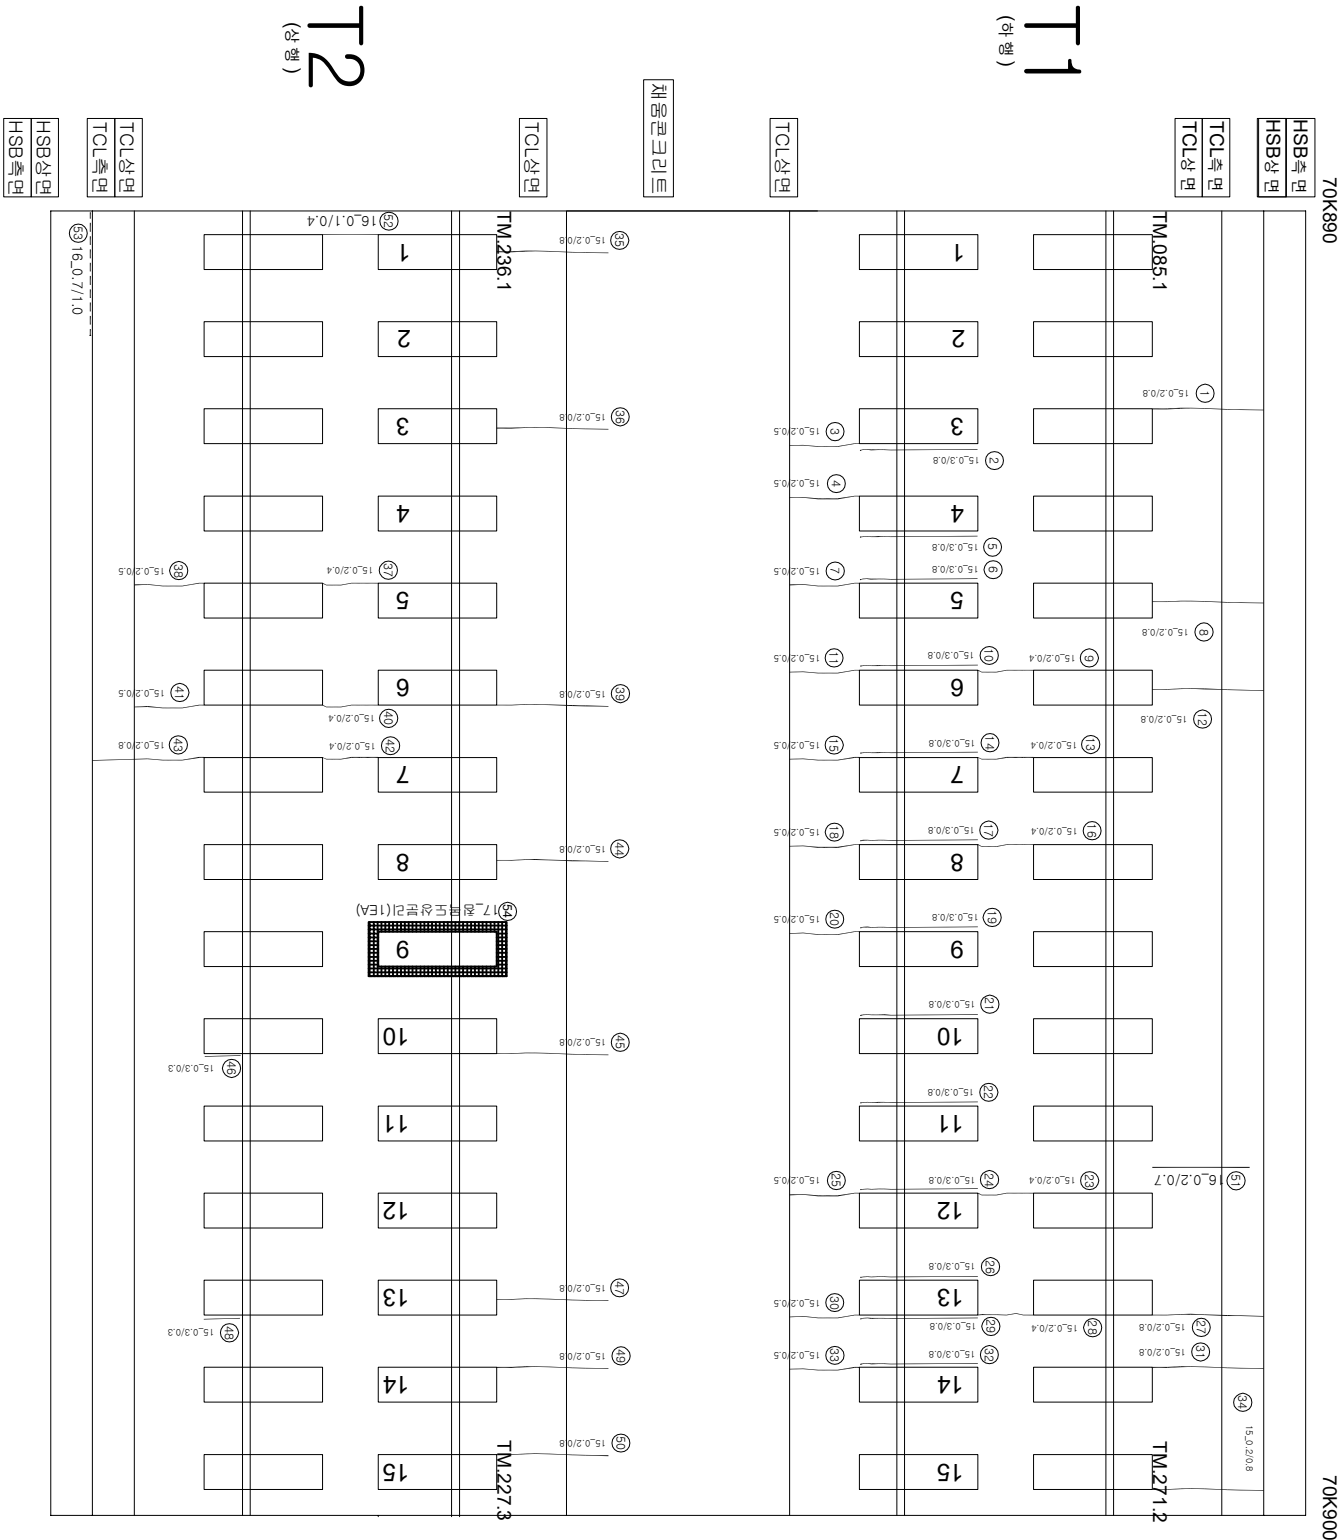

연번	순상	북	연장	비고	연번	순상	북	연장	비고
1	군열	0.2 mm	0.8 m		55				
2	장계부 군열	0.3 mm	0.8 m		56				
3	군열	0.2 mm	0.5 m		57				
4	군열	0.2 mm	0.5 m		58				
5	장계부 군열	0.3 mm	0.8 m		59				
6	장계부 군열	0.3 mm	0.8 m		60				
7	군열	0.2 mm	0.5 m		61				
8	군열	0.2 mm	0.8 m		62				
9	군열	0.2 mm	0.4 m		63				
10	장계부 군열	0.3 mm	0.8 m		64				
11	군열	0.2 mm	0.5 m		65				
12	군열	0.2 mm	0.8 m		66				
13	군열	0.2 mm	0.4 m		67				
14	장계부 군열	0.3 mm	0.8 m		68				
15	군열	0.2 mm	0.5 m		69				
16	군열	0.2 mm	0.4 m		70				
17	장계부 군열	0.3 mm	0.8 m		71				
18	군열	0.2 mm	0.5 m		72				
19	장계부 군열	0.3 mm	0.8 m		73				
20	군열	0.2 mm	0.5 m		74				
21	장계부 군열	0.3 mm	0.8 m		75				
22	장계부 군열	0.3 mm	0.8 m		76				
23	군열	0.2 mm	0.4 m		77				
24	장계부 군열	0.3 mm	0.8 m		78				
25	군열	0.2 mm	0.5 m		79				
26	장계부 군열	0.3 mm	0.8 m		80				
27	군열	0.2 mm	0.8 m		81				
28	군열	0.2 mm	0.4 m		82				
29	장계부 군열	0.3 mm	0.8 m		83				
30	군열	0.2 mm	0.5 m		84				
31	군열	0.2 mm	0.8 m		85				
32	장계부 군열	0.3 mm	0.8 m		86				
33	군열	0.2 mm	0.5 m		87				
34	군열	0.2 mm	0.8 m		88				
35	군열	0.2 mm	0.8 m		89				
36	군열	0.2 mm	0.8 m		90				
37	군열	0.2 mm	0.4 m		91				
38	군열	0.2 mm	0.5 m		92				
39	군열	0.2 mm	0.8 m		93				
40	군열	0.2 mm	0.4 m		94				
41	군열	0.2 mm	0.5 m		95				
42	군열	0.2 mm	0.4 m		96				
43	군열	0.2 mm	0.8 m		97				
44	군열	0.2 mm	0.8 m		98				
45	군열	0.2 mm	0.8 m		99				
46	군열	0.3 mm	0.3 m		100				
47	군열	0.2 mm	0.8 m		101				
48	군열	0.3 mm	0.3 m		102				
49	군열	0.2 mm	0.8 m		103				
50	군열	0.2 mm	0.8 m		104				
51	군열	0.2 mm	0.7 m		105				
52	군열	0.1 mm	0.4 m		106				
53	총포리	0.7 mm	1.0 m		107				
54	원곡도상판리		1.0 ea	산구	108				

시	행 사	영 역	영역 명	영역 사	구 간		
					과 업 내 지	장 아 비 적 영 지	
KORAIL KOREA RAILROAD	한국철도공사	2017년도 호남고속선 오송-광주승정간 콘크리트케도 점검공여	(주) 한국구조물안전연구원 (주) 한국도로안전연구원 (재) 한국건설품질연구원	이 박 영 김 경 기 윤 석 기	관 원 강 강 정 기 한 서 기	 0.22.0 (0.3m이하 : 철책)	 참목분리
						 0.42.0 (0.3m초과 0.5m이하 : 횡석)	 양상
						 0.62.0 (0.5m초과 1.0m이하 : 적석)	 바닥, 바퀴, 파손
						 1.02.0 (1.0m이상 : 분출벽)	 백태
						 0.22.0 (0.3m이하 : 철책)	 차로분리