


한남고속선 여왕코 - 토아노반 - 41(70.990~71.000km, L=10m)

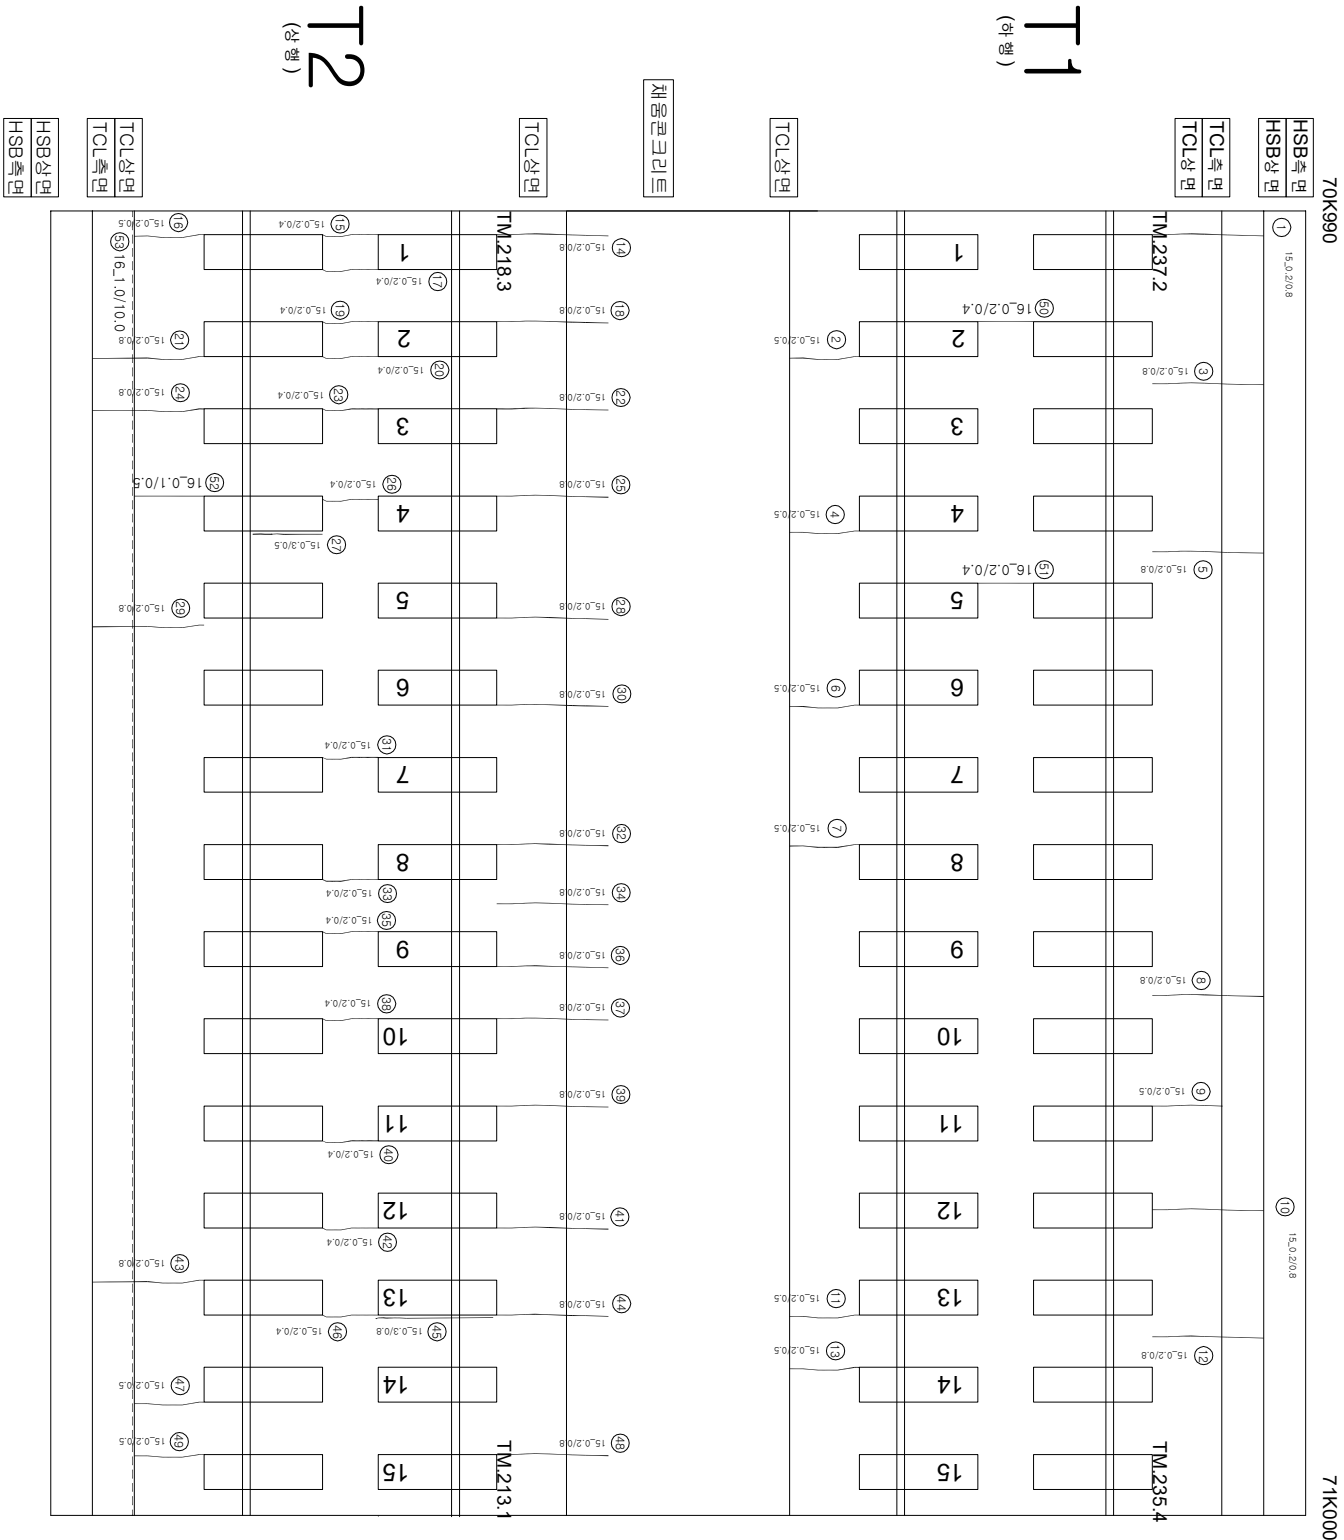

연번	순차	폭	연장	비고	연번	순차	폭	연장	비고
1	균열	0.2 mm	0.8 m		56				
2	균열	0.2 mm	0.5 m		57				
3	균열	0.2 mm	0.8 m		57				
4	균열	0.2 mm	0.5 m		58				
5	균열	0.2 mm	0.8 m		59				
6	균열	0.2 mm	0.5 m		60				
7	균열	0.2 mm	0.5 m		61				
8	균열	0.2 mm	0.8 m		62				
9	균열	0.2 mm	0.5 m		63				
10	균열	0.2 mm	0.8 m		64				
11	균열	0.2 mm	0.5 m		65				
12	균열	0.2 mm	0.8 m		66				
13	균열	0.2 mm	0.5 m		67				
14	균열	0.2 mm	0.8 m		68				
15	균열	0.2 mm	0.4 m		69				
16	균열	0.2 mm	0.5 m		70				
17	균열	0.2 mm	0.4 m		71				
18	균열	0.2 mm	0.8 m		72				
19	균열	0.2 mm	0.4 m		73				
20	균열	0.2 mm	0.4 m		74				
21	균열	0.2 mm	0.8 m		75				
22	균열	0.2 mm	0.8 m		76				
23	균열	0.2 mm	0.4 m		77				
24	균열	0.2 mm	0.8 m		78				
25	균열	0.2 mm	0.8 m		79				
26	균열	0.2 mm	0.4 m		80				
27	강재부 균열	0.3 mm	0.5 m		81				
28	균열	0.2 mm	0.8 m		82				
29	균열	0.2 mm	0.8 m		83				
30	균열	0.2 mm	0.8 m		84				
31	균열	0.2 mm	0.4 m		85				
32	균열	0.2 mm	0.8 m		86				
33	균열	0.2 mm	0.4 m		87				
34	균열	0.2 mm	0.8 m		88				
35	균열	0.2 mm	0.4 m		89				
36	균열	0.2 mm	0.8 m		90				
37	균열	0.2 mm	0.8 m		91				
38	균열	0.2 mm	0.4 m		92				
39	균열	0.2 mm	0.8 m		93				
40	균열	0.2 mm	0.4 m		94				
41	균열	0.2 mm	0.8 m		95				
42	균열	0.2 mm	0.4 m		96				
43	균열	0.2 mm	0.8 m		97				
44	균열	0.2 mm	0.8 m		98				
45	강재부 균열	0.3 mm	0.8 m		99				
46	균열	0.2 mm	0.4 m		100				
47	균열	0.2 mm	0.5 m		101				
48	균열	0.2 mm	0.8 m		102				
49	균열	0.2 mm	0.5 m		103				
50	균열	0.2 mm	0.4 m		104				
51	균열	0.2 mm	0.4 m		105				
52	균열	0.1 mm	0.5 m		106				
53	충분리	1.0 mm	10.0 m		107				
54					108				

시	행	사	영	역	영	영	역	사	관		장	아	지	단	지	지	지																
									개	입																							
KORAIL KOREA RAILROAD	한국철도공사	2017년도 호남고속선 오송-광주승정간 콘크리트케도 점검공역						(주) 한국구조물안전연구원 (주) 한국도로안전연구원 (재) 한국건설품질연구원	이 부영	간 원 강 김 경 기 문 원 석 기				관	지	지	지																
																		0220 (0.3m이하 : 흑석)	0420 (0.3m초과 0.5m이하 : 황석)	0620 (0.5m초과 1.0m이하 : 적석)	1020 (1.0m이상 : 분출석)	0520 (0.5m이하 : 흑석)	0720 (0.5m초과 1.0m이하 : 황석)	0920 (0.5m초과 1.0m이하 : 적석)	1120 (1.0m이상 : 분출석)								
																										0220 (0.3m이하 : 흑석)	0420 (0.3m초과 0.5m이하 : 황석)	0620 (0.5m초과 1.0m이하 : 적석)	1020 (1.0m이상 : 분출석)	0520 (0.5m이하 : 흑석)	0720 (0.5m초과 1.0m이하 : 황석)	0920 (0.5m초과 1.0m이하 : 적석)	1120 (1.0m이상 : 분출석)