


한남고속선 여량교 - 토아노반 - 45(71.030~71.040km, L=10m)

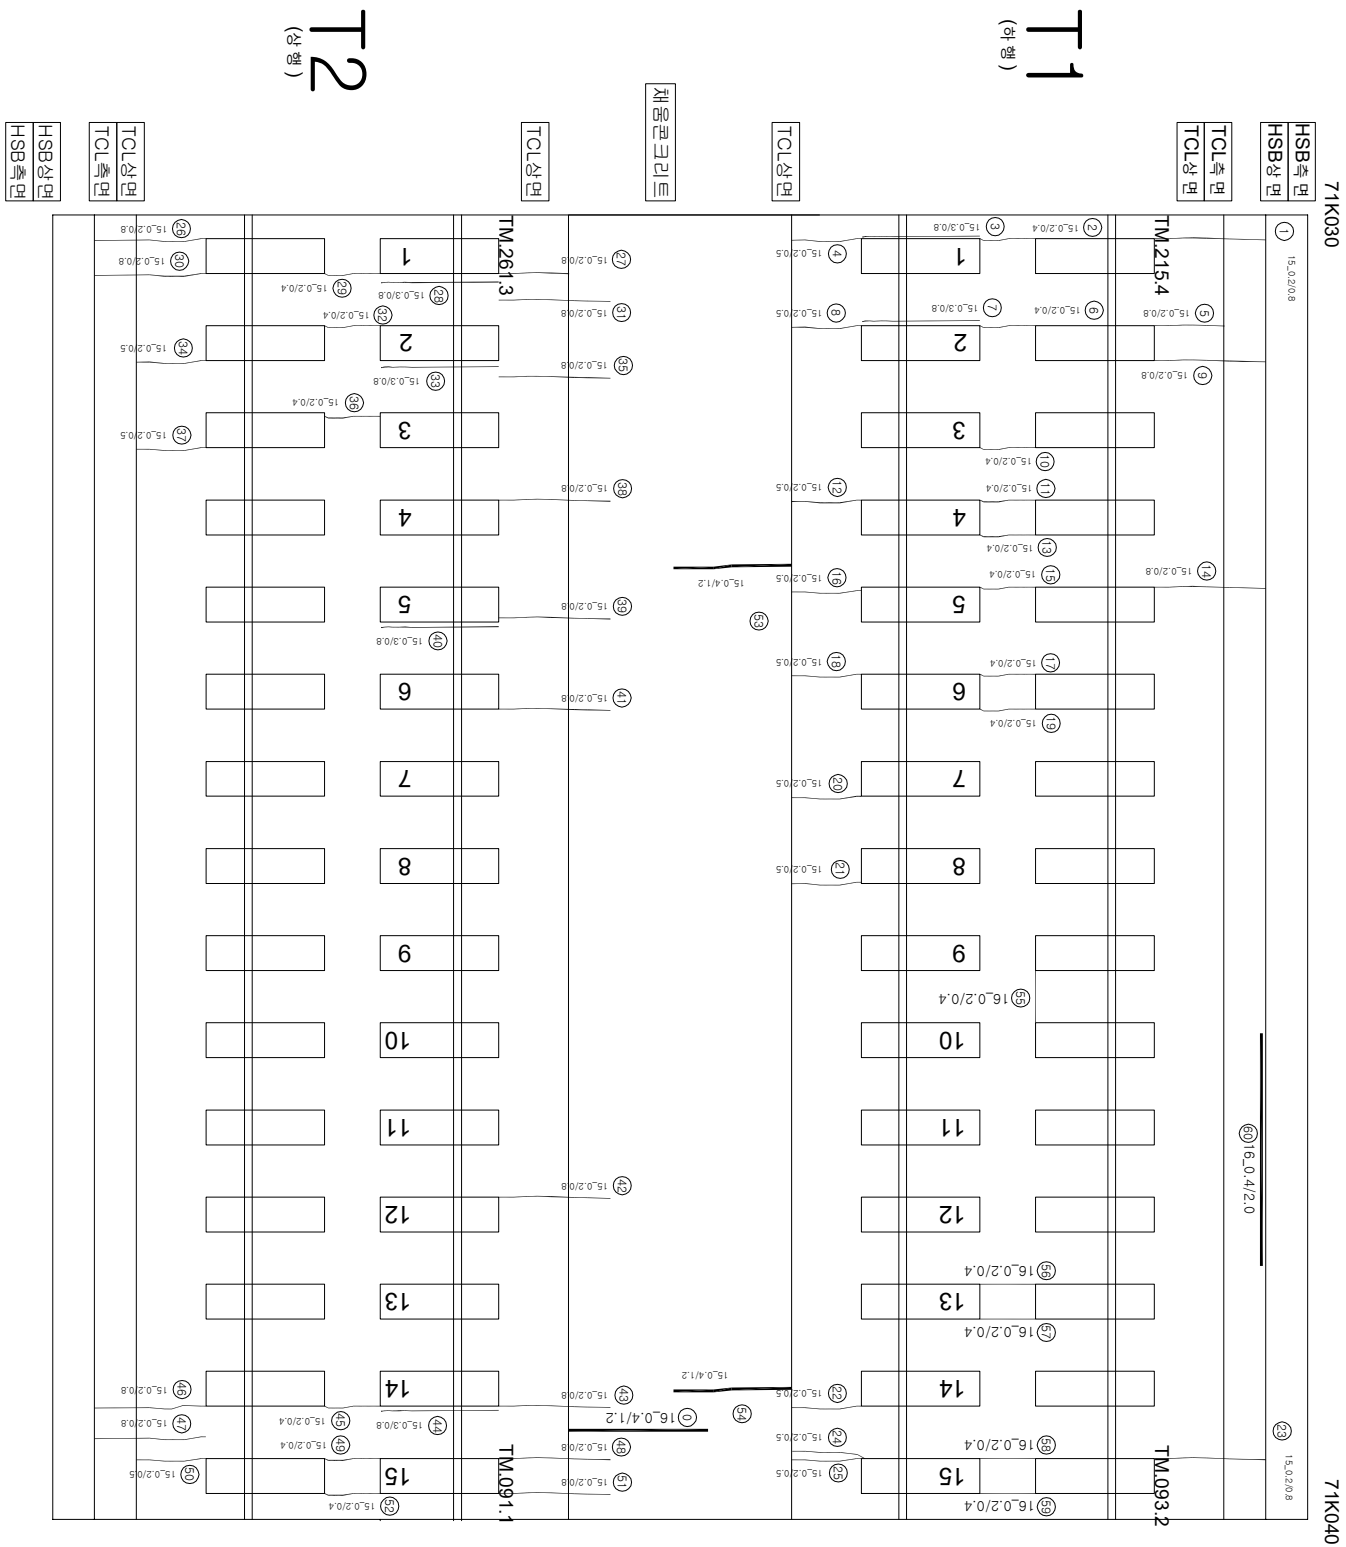

연번	순차	폭	연장	비고	연번	순차	폭	연장	비고
1	균열	0.2 mm	0.8 m		55	균열	0.2 mm	0.4 m	
2	균열	0.2 mm	0.4 m		56	균열	0.2 mm	0.4 m	
3	장계부 균열	0.3 mm	0.8 m		57	균열	0.2 mm	0.4 m	
4	균열	0.2 mm	0.5 m		58	균열	0.2 mm	0.4 m	
5	균열	0.2 mm	0.8 m		59	균열	0.2 mm	0.4 m	
6	균열	0.2 mm	0.4 m		60	승판리	0.2 mm	0.4 m	
7	장계부 균열	0.3 mm	0.8 m		61				
8	균열	0.2 mm	0.5 m		62				
9	균열	0.2 mm	0.8 m		63				
10	균열	0.2 mm	0.4 m		64				
11	균열	0.2 mm	0.4 m		65				
12	균열	0.2 mm	0.5 m		66	균열	0.2 mm		
13	균열	0.2 mm	0.4 m		67				
14	균열	0.2 mm	0.8 m		68				
15	균열	0.2 mm	0.4 m		69				
16	균열	0.2 mm	0.5 m		70				
17	균열	0.2 mm	0.4 m		71				
18	균열	0.2 mm	0.5 m		72				
19	균열	0.2 mm	0.4 m		73				
20	균열	0.2 mm	0.5 m		74				
21	균열	0.2 mm	0.5 m		75				
22	균열	0.2 mm	0.5 m		76				
23	균열	0.2 mm	0.8 m		77				
24	균열	0.2 mm	0.5 m		78				
25	균열	0.2 mm	0.5 m		79				
26	균열	0.2 mm	0.8 m		80				
27	균열	0.2 mm	0.8 m		81				
28	장계부 균열	0.3 mm	0.8 m		82				
29	균열	0.2 mm	0.4 m		83				
30	균열	0.2 mm	0.8 m		84				
31	균열	0.2 mm	0.8 m		85				
32	균열	0.2 mm	0.4 m		86				
33	장계부 균열	0.2 mm	0.5 m		87				
34	균열	0.2 mm	0.8 m		88				
35	균열	0.3 mm	0.8 m		89				
36	균열	0.2 mm	0.4 m		90				
37	균열	0.2 mm	0.5 m		91				
38	균열	0.2 mm	0.8 m		92				
39	균열	0.2 mm	0.8 m		93				
40	장계부 균열	0.3 mm	0.8 m		94				
41	균열	0.2 mm	0.8 m		95				
42	균열	0.2 mm	0.8 m		96				
43	균열	0.2 mm	0.8 m		97				
44	장계부 균열	0.3 mm	0.8 m		98				
45	균열	0.2 mm	0.4 m		99				
46	균열	0.2 mm	0.8 m		100				
47	균열	0.2 mm	0.8 m		101				
48	균열	0.2 mm	0.8 m		102				
49	균열	0.2 mm	0.4 m		103				
50	균열	0.2 mm	0.5 m		104				
51	균열	0.2 mm	0.8 m		105				
52	균열	0.2 mm	0.4 m		106				
53	균열	0.4 mm	1.2 m		107				
54	균열	0.4 mm	1.2 m		108				

시	행	사	영	역	영	영	역	사	관		장	아	지	단	지	지	지			
									개	입										
KORAIL KOREA RAILROAD	한국철도공사	2017년도 호남고속선 오송-광주승정간 콘크리트케도점경영역					(주)한국구조물안전연구원 (주)한국토인안전연구원 (재)한국건설품질연구원	이 부영	간원강 김경기 문은석	영원										
																		0220 (0.3m이하 : 흑석)	참목분리	차로분리
																		0420 (0.3m초과 0.5m이하 : 황석)	망상	철근노출
																		0620 (0.5m초과 1.0m이하 : 적석)	박리, 박락, 파손	누수, 슬럼프
																		1020 (1.0m이상 : 분출석)	백태	시공이음분리, 종분리