


하남고속선 여량교 - 토랑노반 - 49(71.070~71.080km, L=10m)

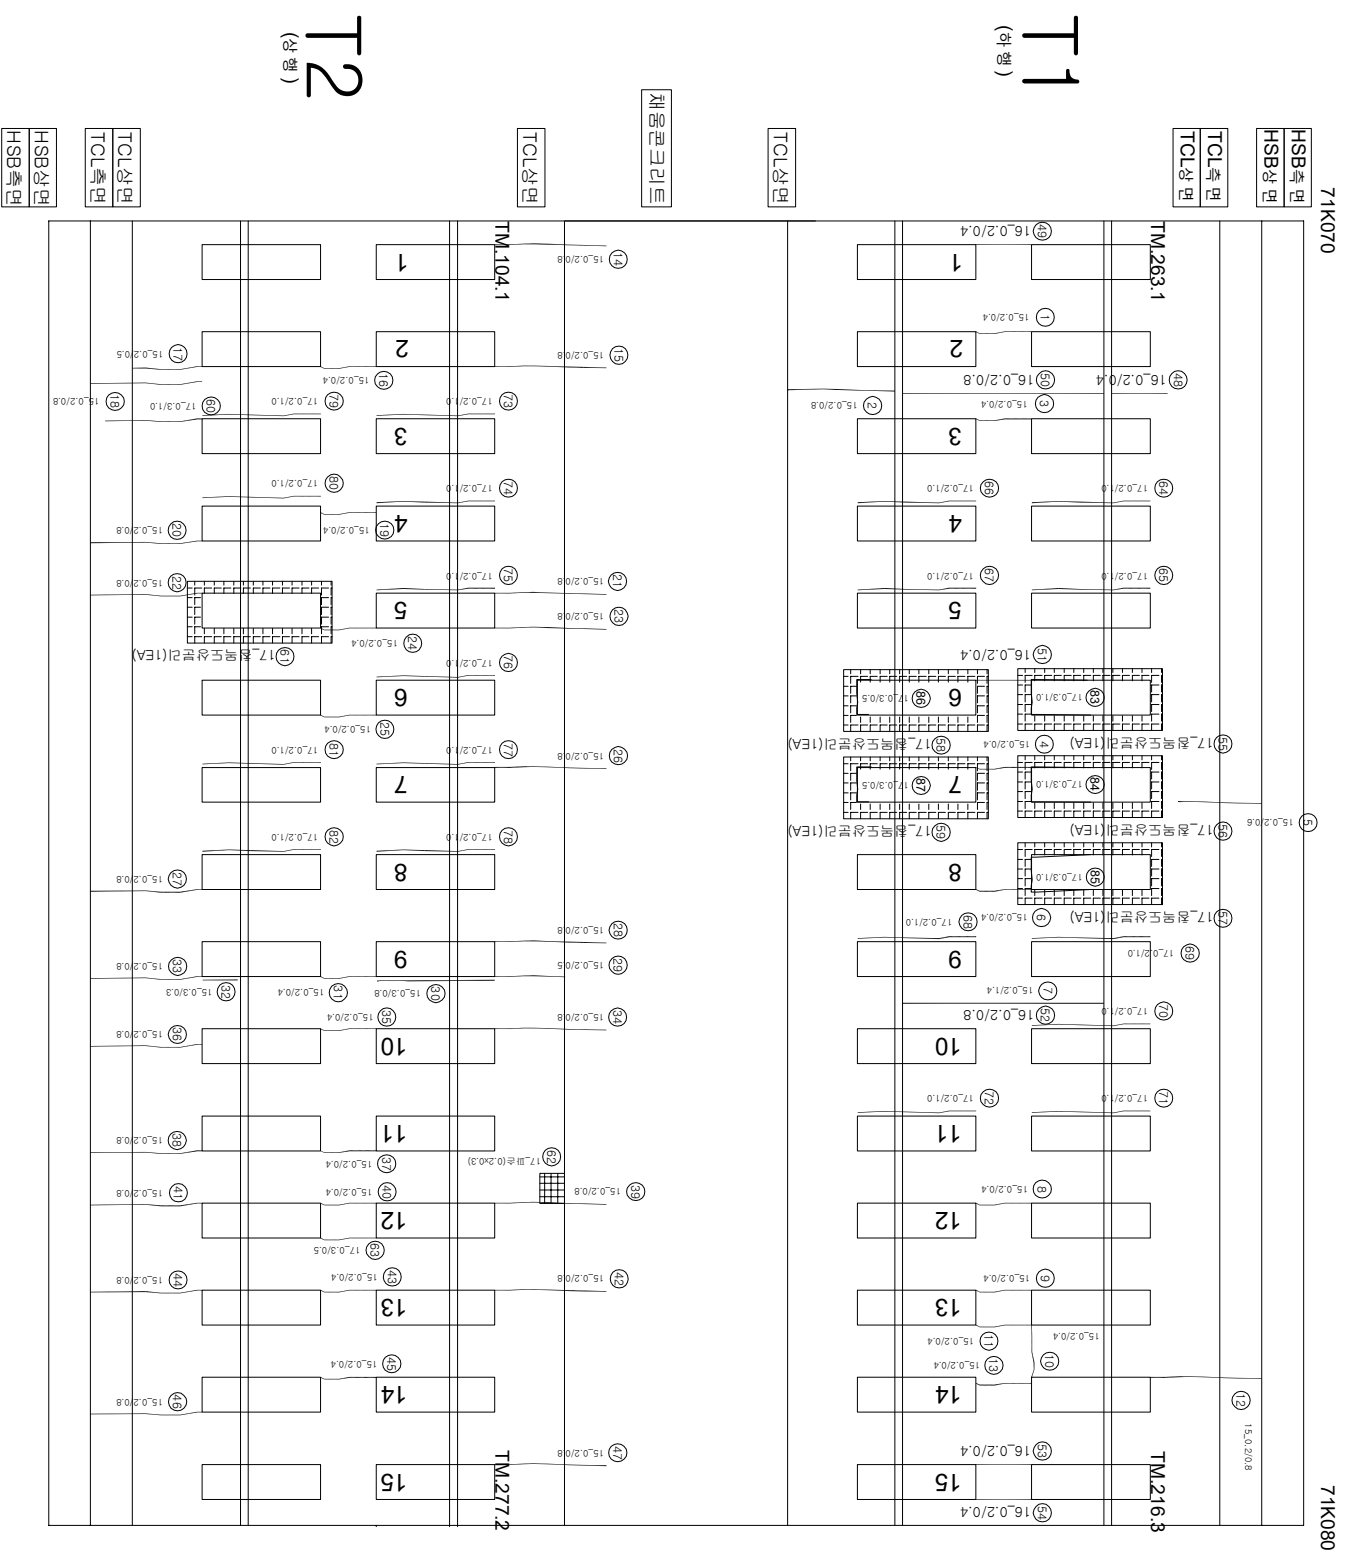

연번	순상	폭	연장	비고	연번	순상	폭	연장	비고
1	균열 0.2 mm	0.4 m			55	침목도성보리		1.0 EA	신규
2	균열 0.2 mm	0.8 m			56	침목도성보리		1.0 EA	신규
3	균열 0.2 mm	0.4 m			57	침목도성보리		1.0 EA	신규
4	균열 0.2 mm	0.4 m			58	침목도성보리		1.0 EA	신규
5	균열 0.2 mm	0.6 m			59	침목도성보리		1.0 EA	신규
6	균열 0.2 mm	0.4 m			60	관개부 균열	0.3 mm	1.0 m	신규
7	균열 0.2 mm	1.4 m			61	침목도성보리		1.0 EA	신규
8	균열 0.2 mm	0.4 m			62	파손	0.2 m	0.3 m	신규
9	균열 0.2 mm	0.4 m			63	균열	0.3 mm	0.5 m	신규
10	균열 0.2 mm	0.4 m			64	관개부 균열	0.2 mm	1.0 m	신규
11	균열 0.2 mm	0.4 m			65	관개부 균열	0.2 mm	1.0 m	신규
12	균열 0.2 mm	0.8 m			66	관개부 균열	0.2 mm	1.0 m	신규
13	균열 0.2 mm	0.4 m			67	관개부 균열	0.2 mm	1.0 m	신규
14	균열 0.2 mm	0.8 m			68	관개부 균열	0.2 mm	1.0 m	신규
15	균열 0.2 mm	0.8 m			69	관개부 균열	0.2 mm	1.0 m	신규
16	균열 0.2 mm	0.4 m			70	관개부 균열	0.2 mm	1.0 m	신규
17	균열 0.2 mm	0.5 m			71	관개부 균열	0.2 mm	1.0 m	신규
18	균열 0.2 mm	0.8 m			72	관개부 균열	0.2 mm	1.0 m	신규
19	균열 0.2 mm	0.4 m			73	관개부 균열	0.2 mm	1.0 m	신규
20	균열 0.2 mm	0.8 m			74	관개부 균열	0.2 mm	1.0 m	신규
21	균열 0.2 mm	0.8 m			75	관개부 균열	0.2 mm	1.0 m	신규
22	균열 0.2 mm	0.8 m			76	관개부 균열	0.2 mm	1.0 m	신규
23	균열 0.2 mm	0.8 m			77	관개부 균열	0.2 mm	1.0 m	신규
24	균열 0.2 mm	0.4 m			78	관개부 균열	0.2 mm	1.0 m	신규
25	균열 0.2 mm	0.4 m			79	관개부 균열	0.2 mm	1.0 m	신규
26	균열 0.2 mm	0.8 m			80	관개부 균열	0.2 mm	1.0 m	신규
27	균열 0.2 mm	0.8 m			81	관개부 균열	0.2 mm	1.0 m	신규
28	균열 0.2 mm	0.8 m			82	관개부 균열	0.2 mm	1.0 m	신규
29	균열 0.2 mm	0.5 m			83	관개부 균열	0.3 mm	1.0 m	신규
30	관개부 균열	0.3 mm	0.8 m		84	관개부 균열	0.3 mm	1.0 m	신규
31	균열 0.2 mm	0.4 m			85	관개부 균열	0.3 mm	1.0 m	신규
32	관개부 균열	0.3 mm	0.3 m		86	관개부 균열	0.3 mm	0.5 m	신규
33	균열 0.2 mm	0.8 m			87	관개부 균열	0.3 mm	0.5 m	신규
34	균열 0.2 mm	0.8 m			88				
35	균열 0.2 mm	0.4 m			89				
36	균열 0.2 mm	0.8 m			90				
37	균열 0.2 mm	0.4 m			91				
38	균열 0.2 mm	0.8 m			92				
39	균열 0.2 mm	0.8 m			93				
40	관개부 균열	0.2 mm	0.4 m		94				
41	균열 0.2 mm	0.8 m			95				
42	균열 0.2 mm	0.8 m			96				
43	균열 0.2 mm	0.4 m			97				
44	균열 0.2 mm	0.8 m			98				
45	균열 0.2 mm	0.4 m			99				
46	균열 0.2 mm	0.8 m			100				
47	균열 0.2 mm	0.8 m			101				
48	균열 0.2 mm	0.4 m			102				
49	균열 0.2 mm	0.4 m			103				
50	균열 0.2 mm	0.8 m			104				
51	균열 0.2 mm	0.4 m			105				
52	균열 0.2 mm	0.8 m			106				
53	균열 0.2 mm	0.4 m			107				
54	균열 0.2 mm	0.4 m			108				

시 행 사	종 역 명	종 역 사	이 북 역	이 북 역	구 간	구 간 구 상	구 간 구 상 비 고	구 간 구 상 비 고	구 간 구 상 비 고	구 간 구 상 비 고										
											이 북 역	이 북 역								
 한국철도공사 KOREA RAILCOO	2017년도 하반기 고속 열차 운행 계획	(주) 한국국조물안전연구원 (주) 한국도안전연구원 (주) 한국건설물안전연구원	이 북 역	라온강 김경기 윤석기	구 간		0.220 (0.300이하) : 특색		청곡분기 양선		재분분기 월간노출									
												0.420 (0.300초과 0.500이하) : 정색		박리·박리·파선 박리		누수수압부 누수수압부				
																	0.620 (0.500초과 1.000이하) : 정색		누수수압부 누수수압부	