


한남고속선 여왕코-토아노반-51(71.090~71.100km, L=10m)

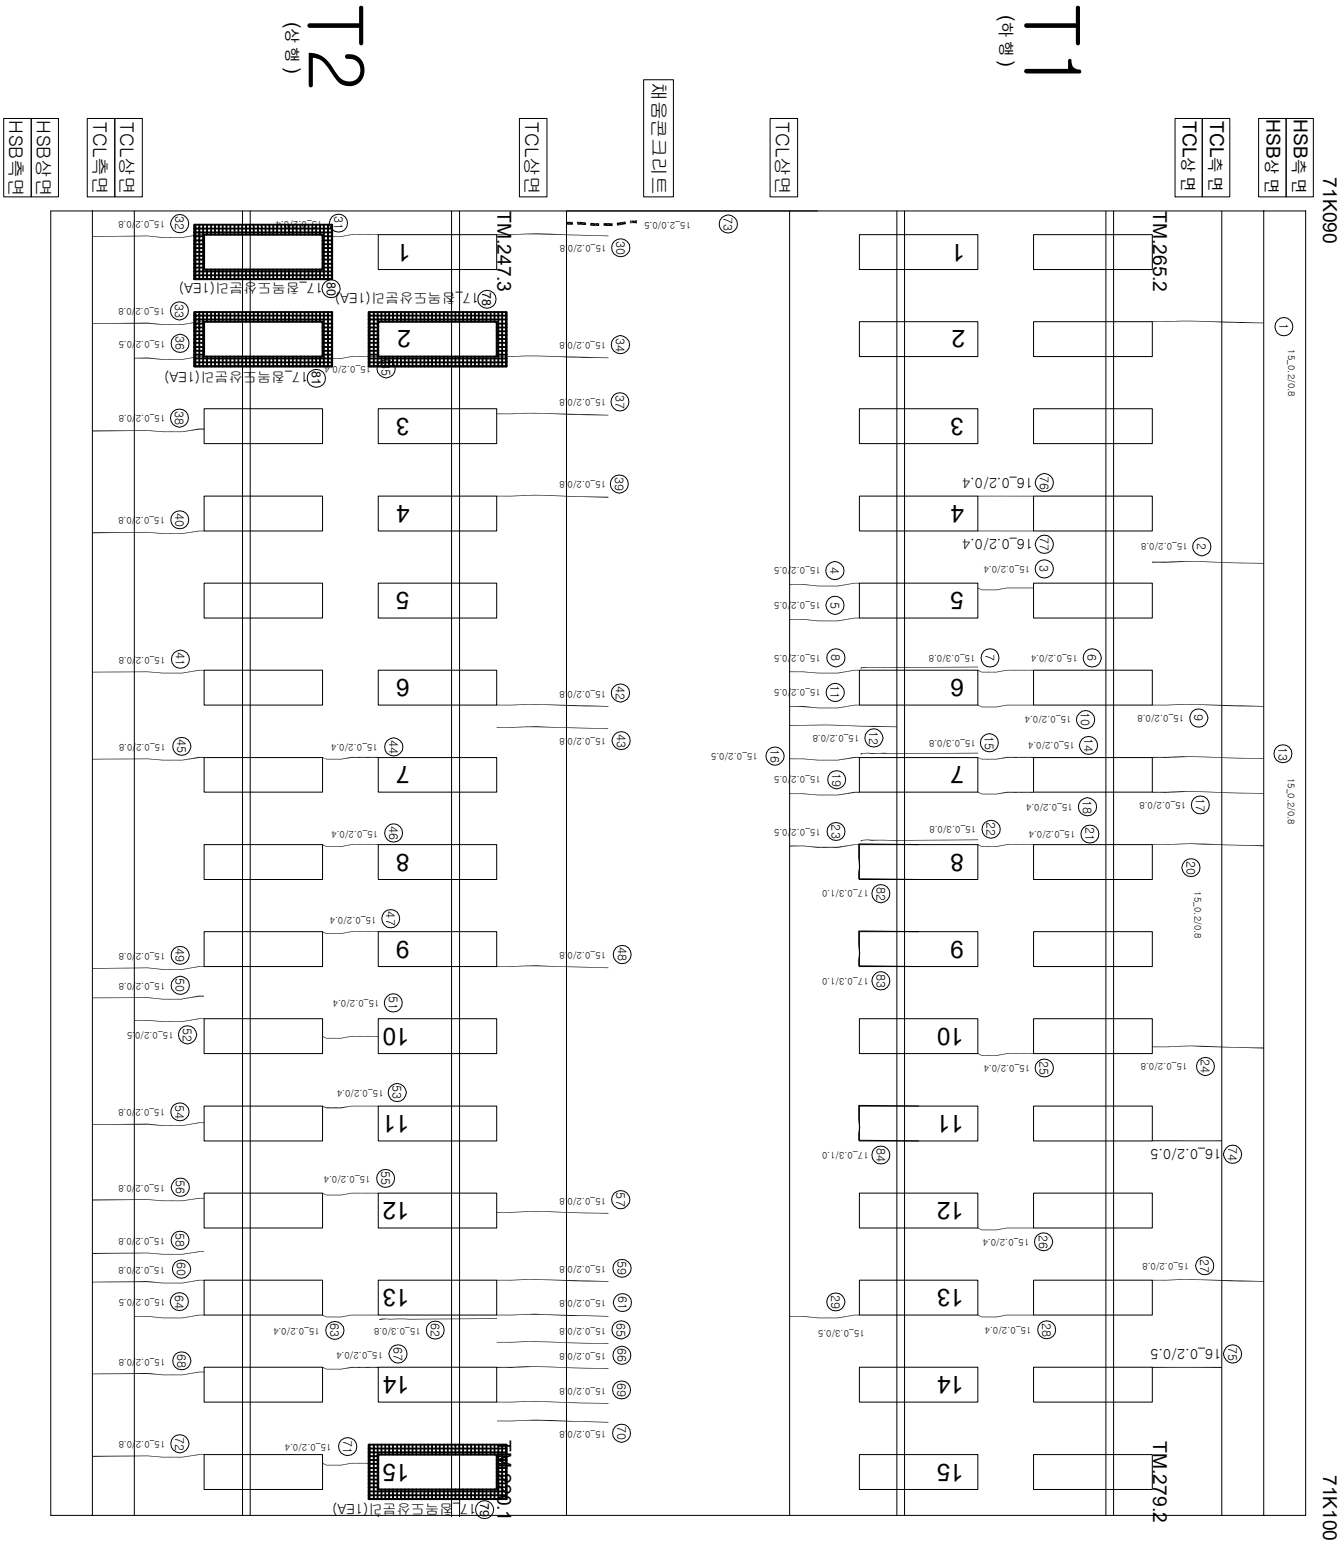

연번	순번	목	연장	비고	연번	순번	목	연장	비고
1	군열	0.2 mm	0.8 m		55	군열	0.2 mm	0.4 m	
2	군열	0.2 mm	0.8 m		56	군열	0.2 mm	0.8 m	
3	군열	0.2 mm	0.4 m		57	군열	0.2 mm	0.8 m	
4	군열	0.2 mm	0.5 m		58	군열	0.2 mm	0.8 m	
5	군열	0.2 mm	0.5 m		59	군열	0.2 mm	0.8 m	
6	군열	0.2 mm	0.4 m		60	군열	0.2 mm	0.8 m	
7	장계부 군열	0.3 mm	0.8 m		61	군열	0.3 mm	0.8 m	
8	군열	0.2 mm	0.5 m		62	장계부 군열	0.3 mm	0.8 m	
9	군열	0.2 mm	0.8 m		63	군열	0.2 mm	0.4 m	
10	군열	0.2 mm	0.4 m		64	군열	0.2 mm	0.5 m	
11	군열	0.2 mm	0.5 m		65	군열	0.2 mm	0.8 m	
12	군열	0.2 mm	0.8 m		66	군열	0.2 mm	0.8 m	
13	군열	0.2 mm	0.8 m		67	군열	0.2 mm	0.4 m	
14	군열	0.2 mm	0.4 m		68	군열	0.2 mm	0.8 m	
15	장계부 군열	0.3 mm	0.8 m		69	군열	0.2 mm	0.8 m	
16	군열	0.2 mm	0.5 m		70	군열	0.2 mm	0.8 m	
17	군열	0.2 mm	0.8 m		71	군열	0.2 mm	0.4 m	
18	군열	0.2 mm	0.4 m		72	군열	0.2 mm	0.8 m	
19	군열	0.2 mm	0.5 m		73	군열	2 mm	0.5 m	
20	군열	0.2 mm	0.8 m		74	군열	0.2 mm	0.5 m	
21	군열	0.3 mm	0.4 m		75	군열	0.2 mm	0.5 m	
22	장계부 군열	0.3 mm	0.8 m		76	군열	0.2 mm	0.4 m	
23	군열	0.2 mm	0.5 m		77	군열	0.2 mm	0.4 m	
24	군열	0.2 mm	0.8 m		78	장계부 도상본리		1.0 ea	신규
25	군열	0.2 mm	0.4 m		79	장계부 도상본리		1.0 ea	신규
26	군열	0.2 mm	0.4 m		80	장계부 도상본리		1.0 ea	신규
27	군열	0.2 mm	0.8 m		81	장계부 도상본리		1.0 ea	신규
28	군열	0.2 mm	0.4 m		82	장계부 군열	0.3 mm	1.0 m	신규
29	군열	0.3 mm	0.5 m		83	장계부 군열	0.3 mm	1.0 m	신규
30	군열	0.2 mm	0.8 m		84	장계부 군열	0.3 mm	1.0 m	
31	군열	0.2 mm	0.4 m		85				
32	군열	0.2 mm	0.8 m		86				
33	군열	0.2 mm	0.8 m		87				
34	군열	0.2 mm	0.8 m		88				
35	군열	0.2 mm	0.4 m		89				
36	군열	0.2 mm	0.5 m		90				
37	군열	0.2 mm	0.8 m		91				
38	군열	0.2 mm	0.8 m		92				
39	군열	0.2 mm	0.8 m		93				
40	군열	0.2 mm	0.8 m		94				
41	군열	0.2 mm	0.8 m		95				
42	군열	0.2 mm	0.8 m		96				
43	군열	0.2 mm	0.8 m		97				
44	군열	0.2 mm	0.4 m		98				
45	군열	0.2 mm	0.8 m		99				
46	군열	0.2 mm	0.4 m		100				
47	군열	0.2 mm	0.4 m		101				
48	군열	0.2 mm	0.8 m		102				
49	군열	0.2 mm	0.8 m		103				
50	군열	0.2 mm	0.8 m		104				
51	군열	0.2 mm	0.4 m		105				
52	군열	0.2 mm	0.5 m		106				
53	군열	0.2 mm	0.4 m		107				
54	군열	0.2 mm	0.8 m		108				

시	행 사	영 역	영 역	영역	사	과목		단
						개입	책임자	
KORAIL KOREA RAILROAD 한국철도공사		2017년도 호남고속선 오송-광주승정간 콘크리트케도 점검공역	(주) 한국구조물안전연구원 (주) 한국도로안전연구원 (재) 한국건설품질연구원	이 부영 김은강 김경기 문은석	영역		차로분리	
							차로노출	
							방상	
							바닥, 벽면, 파손	
							백태	
							차로이음분리, 종분리	