


한남고속선 여왕코-토아노반-53(71.110~71.120km, L=10m)

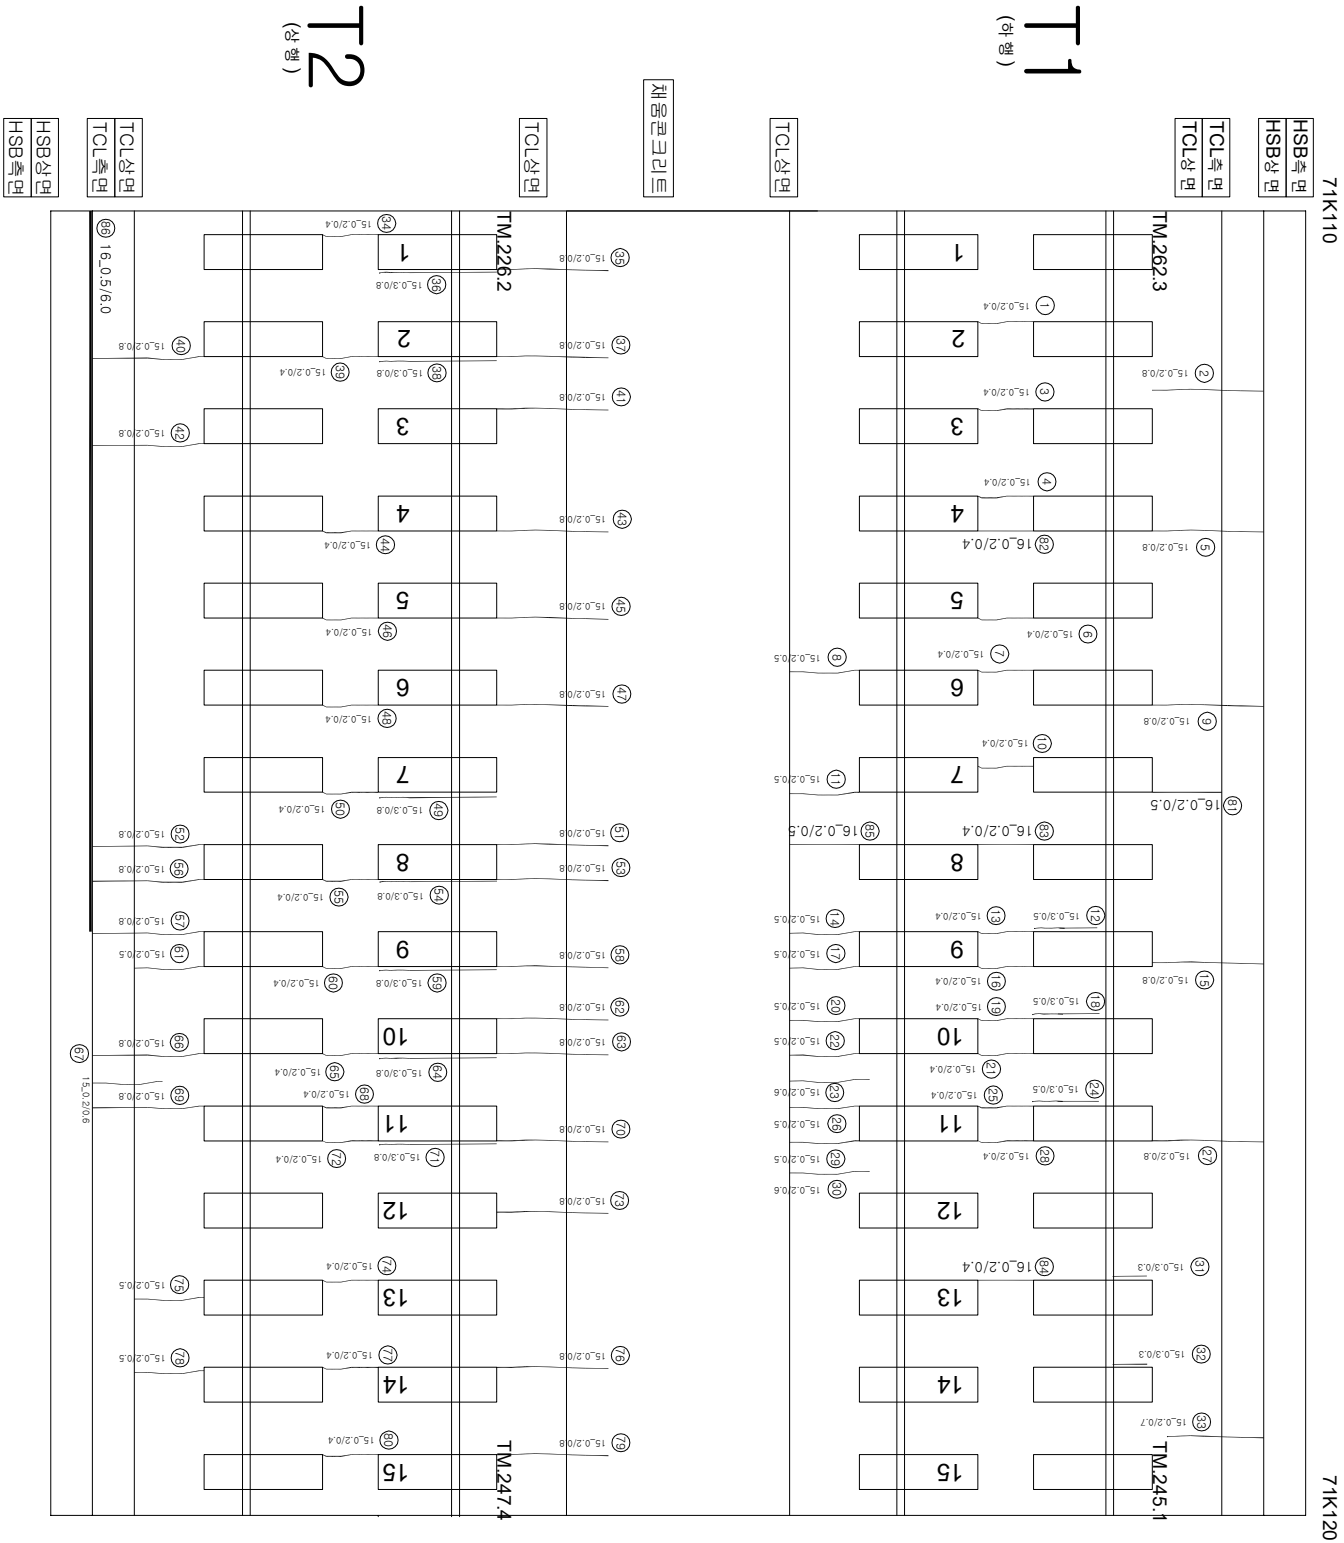

연번	순차	쪽	연장	비고	연번	순차	쪽	연장	비고
1	군열	02 mm	0.4 m	m	55	군열	02 mm	0.4 m	m
2	군열	02 mm	0.8 m	m	56	군열	02 mm	0.8 m	m
3	군열	02 mm	0.4 m	m	57	군열	02 mm	0.8 m	m
4	군열	02 mm	0.4 m	m	58	군열	02 mm	0.8 m	m
5	군열	02 mm	0.8 m	m	59	장계부 군열	0.3 mm	0.8 m	m
6	군열	02 mm	0.4 m	m	60	군열	02 mm	0.4 m	m
7	군열	02 mm	0.4 m	m	61	군열	02 mm	0.5 m	m
8	군열	02 mm	0.5 m	m	62	군열	02 mm	0.8 m	m
9	군열	02 mm	0.8 m	m	63	군열	02 mm	0.8 m	m
10	군열	02 mm	0.4 m	m	64	장계부 군열	0.3 mm	0.8 m	m
11	군열	02 mm	0.5 m	m	65	군열	02 mm	0.4 m	m
12	장계부 군열	0.3 mm	0.5 m	m	66	군열	02 mm	0.8 m	m
13	군열	02 mm	0.4 m	m	67	군열	02 mm	0.6 m	m
14	군열	02 mm	0.5 m	m	68	군열	02 mm	0.8 m	m
15	군열	02 mm	0.8 m	m	69	군열	02 mm	0.8 m	m
16	군열	02 mm	0.4 m	m	70	군열	02 mm	0.8 m	m
17	군열	02 mm	0.5 m	m	71	장계부 군열	0.3 mm	0.8 m	m
18	장계부 군열	0.3 mm	0.5 m	m	72	군열	02 mm	0.4 m	m
19	군열	02 mm	0.4 m	m	73	군열	02 mm	0.8 m	m
20	군열	02 mm	0.5 m	m	74	군열	02 mm	0.4 m	m
21	군열	02 mm	0.4 m	m	75	군열	02 mm	0.5 m	m
22	군열	02 mm	0.5 m	m	76	군열	02 mm	0.8 m	m
23	군열	02 mm	0.6 m	m	77	군열	02 mm	0.4 m	m
24	장계부 군열	0.3 mm	0.5 m	m	78	군열	02 mm	0.5 m	m
25	군열	02 mm	0.4 m	m	79	군열	02 mm	0.8 m	m
26	군열	02 mm	0.5 m	m	80	군열	02 mm	0.4 m	m
27	군열	02 mm	0.8 m	m	81	군열	02 mm	0.5 m	m
28	군열	02 mm	0.4 m	m	82	군열	02 mm	0.4 m	m
29	군열	02 mm	0.5 m	m	83	군열	02 mm	0.4 m	m
30	군열	02 mm	0.6 m	m	84	군열	02 mm	0.4 m	m
31	군열	03 mm	0.3 m	m	85	군열	02 mm	0.5 m	m
32	군열	03 mm	0.3 m	m	86	충분리	0.5 mm	6.0 m	m
33	군열	02 mm	0.7 m	m	87				
34	군열	02 mm	0.4 m	m	88				
35	군열	02 mm	0.8 m	m	89				
36	장계부 군열	0.3 mm	0.8 m	m	90				
37	군열	02 mm	0.8 m	m	91				
38	장계부 군열	0.3 mm	0.8 m	m	92				
39	군열	02 mm	0.4 m	m	93				
40	군열	02 mm	0.8 m	m	94				
41	군열	02 mm	0.8 m	m	95				
42	군열	02 mm	0.8 m	m	96				
43	군열	02 mm	0.8 m	m	97				
44	군열	02 mm	0.4 m	m	98				
45	군열	02 mm	0.8 m	m	99				
46	군열	02 mm	0.4 m	m	100				
47	군열	02 mm	0.8 m	m	101				
48	군열	02 mm	0.4 m	m	102				
49	장계부 군열	0.3 mm	0.8 m	m	103				
50	군열	02 mm	0.4 m	m	104				
51	군열	02 mm	0.8 m	m	105				
52	군열	02 mm	0.8 m	m	106				
53	군열	02 mm	0.8 m	m	107				
54	장계부 군열	0.3 mm	0.8 m	m	108				

시	행	사	영	역	영	영	영	역	사	과		장	아	지	단	영			
										계	입						지	본	아
KORAIL KOREA RAILROAD	한국철도공사	2017년도 호남고속선 오송-광주승정간 콘크리트케도 점검공역							(주) 한국구조물안전연구원 (주) 한국도로안전연구원 (재) 한국건설품질연구원	이 부영 김영강 김정기 문은석									
																	0220 (0.3m이하 : 폭식)	참목분리	차로분리
																	0420 (0.3m초과 0.5m이하 : 횡식)	망상	철근노출
																	0620 (0.5m초과 1.0m이하 : 직식)	박리, 박락, 파손	누수, 음압부
																	1020 (1.0m이상 : 분출식)	백태	스프링