


하남고속선 여량교 - 토랑노반 54(71.120~71.130km, L=10m)

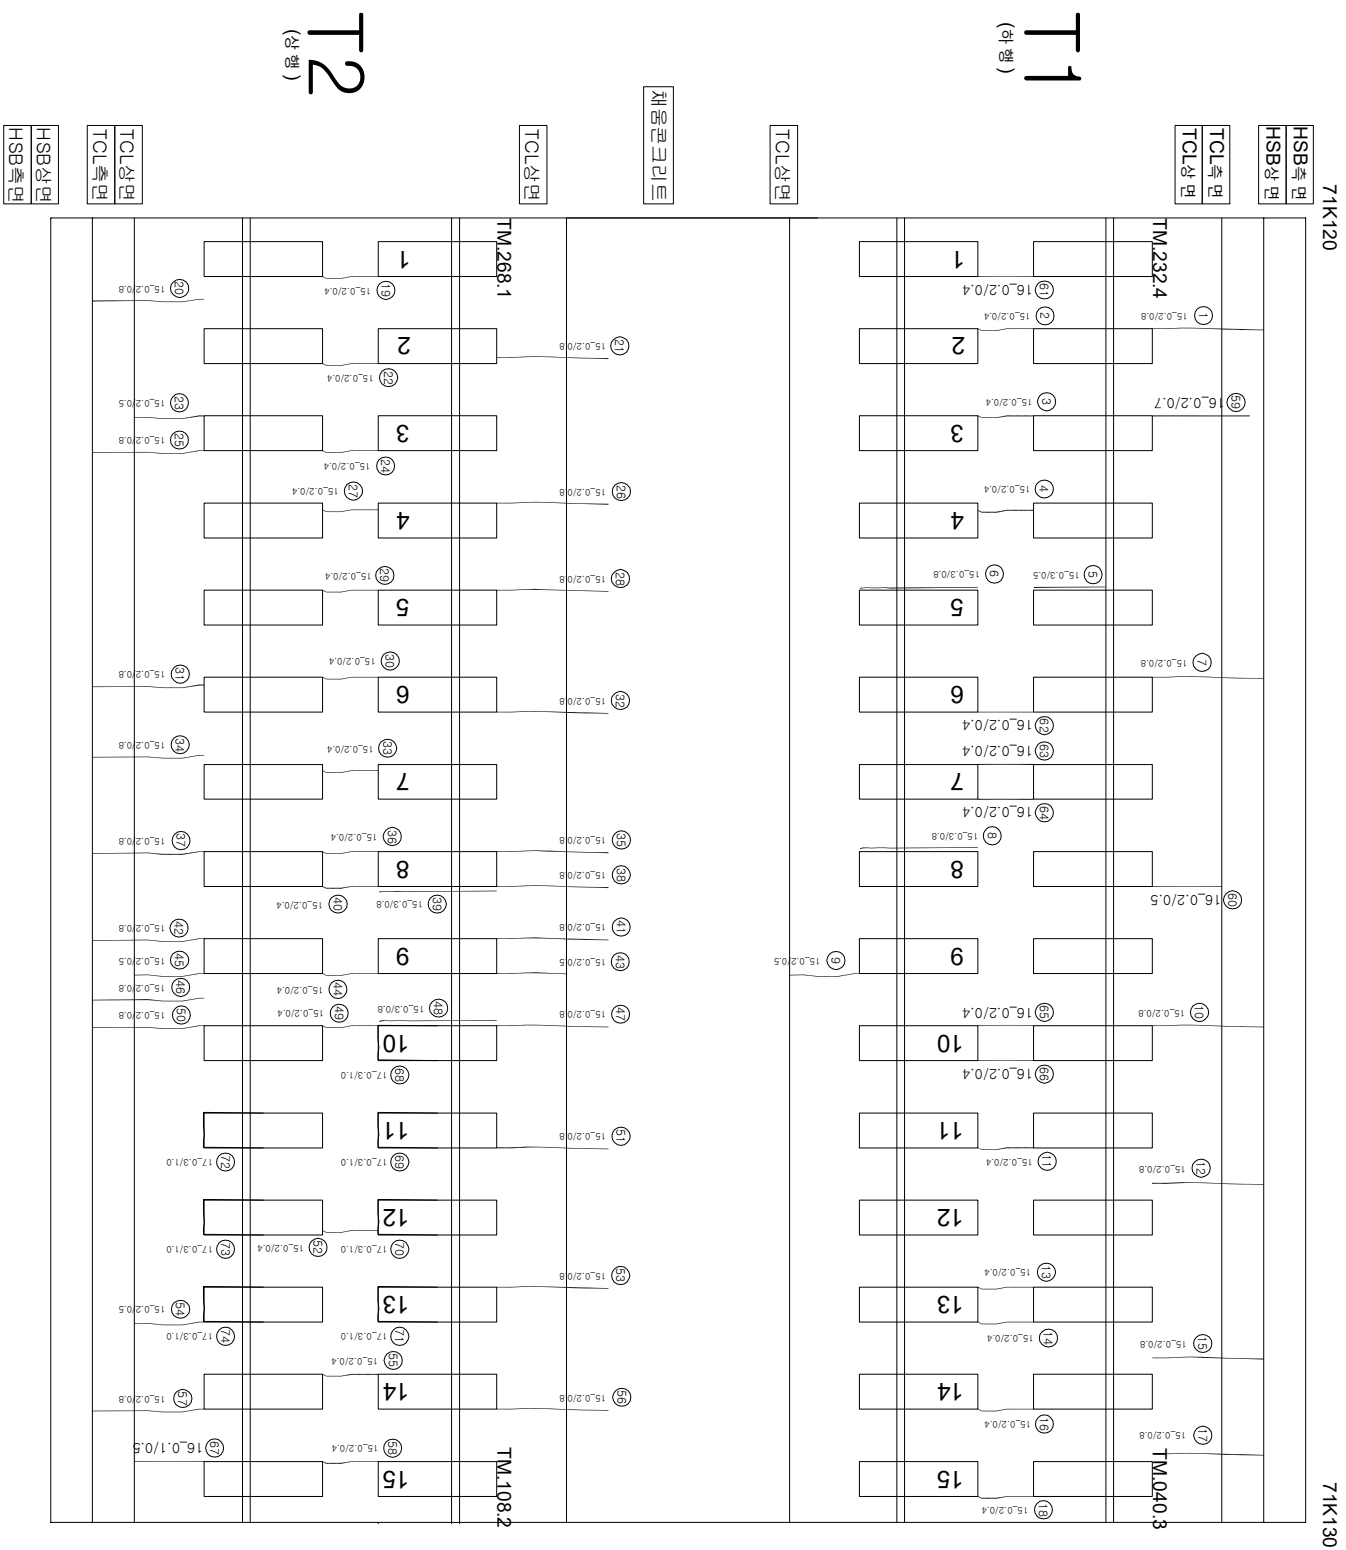

연번	순상	폭	연장	비고	연번	순상	폭	연장	비고
1	균열 0.2 mm	0.8 m	1 m		55	균열 0.2 mm	0.4 m	1 m	
2	균열 0.2 mm	0.4 m			56	균열 0.2 mm	0.8 m	1 m	
3	균열 0.2 mm	0.4 m			57	균열 0.2 mm	0.8 m	1 m	
4	균열 0.2 mm	0.4 m			58	균열 0.2 mm	0.4 m		
5	경계부 균열 0.3 mm	0.5 m			59	균열 0.2 mm	0.7 m	1 m	
6	균열 0.3 mm	0.8 m			60	균열 0.2 mm	0.5 m		
7	균열 0.2 mm	0.8 m			61	균열 0.2 mm	0.4 m	1 m	
8	경계부 균열 0.3 mm	0.8 m			62	균열 0.2 mm	0.4 m	1 m	
9	균열 0.2 mm	0.5 m			63	균열 0.2 mm	0.4 m	1 m	
10	균열 0.2 mm	0.8 m			64	균열 0.2 mm	0.4 m	1 m	
11	균열 0.2 mm	0.4 m			65	균열 0.2 mm	0.4 m		
12	균열 0.2 mm	0.8 m			66	균열 0.2 mm	0.4 m	1 m	
13	균열 0.2 mm	0.4 m			67	균열 0.1 mm	0.5 m	1 m	
14	균열 0.2 mm	0.4 m			68	경계부 균열 0.3 mm	1.0 m	1 m	신규
15	균열 0.2 mm	0.8 m			69	경계부 균열 0.3 mm	1.0 m	1 m	신규
16	균열 0.2 mm	0.4 m			70	경계부 균열 0.3 mm	1.0 m	1 m	신규
17	균열 0.2 mm	0.8 m			71	경계부 균열 0.3 mm	1.0 m	1 m	신규
18	균열 0.2 mm	0.4 m			72	경계부 균열 0.3 mm	1.0 m	1 m	신규
19	균열 0.2 mm	0.4 m			73	경계부 균열 0.3 mm	1.0 m	1 m	신규
20	균열 0.2 mm	0.8 m			74	경계부 균열 0.3 mm	1.0 m	1 m	신규
21	균열 0.2 mm	0.8 m			75				
22	균열 0.2 mm	0.4 m			76				
23	균열 0.2 mm	0.5 m			77				
24	균열 0.2 mm	0.4 m			78				
25	균열 0.2 mm	0.8 m			79				
26	균열 0.2 mm	0.8 m			80				
27	균열 0.2 mm	0.4 m			81				
28	균열 0.2 mm	0.8 m			82				
29	균열 0.2 mm	0.4 m			83				
30	균열 0.2 mm	0.4 m			84				
31	균열 0.2 mm	0.8 m			85				
32	균열 0.2 mm	0.8 m			86				
33	균열 0.2 mm	0.4 m			87				
34	균열 0.2 mm	0.8 m			88				
35	균열 0.2 mm	0.8 m			89				
36	균열 0.2 mm	0.4 m			90				
37	균열 0.2 mm	0.8 m			91				
38	균열 0.2 mm	0.8 m			92				
39	경계부 균열 0.3 mm	0.8 m			93				
40	균열 0.2 mm	0.4 m			94				
41	균열 0.2 mm	0.8 m			95				
42	균열 0.2 mm	0.8 m			96				
43	균열 0.2 mm	0.5 m			97				
44	균열 0.2 mm	0.4 m			98				
45	균열 0.2 mm	0.5 m			99				
46	균열 0.2 mm	0.8 m			100				
47	균열 0.2 mm	0.8 m			101				
48	경계부 균열 0.3 mm	0.8 m			102				
49	균열 0.2 mm	0.4 m			103				
50	균열 0.2 mm	0.8 m			104				
51	균열 0.2 mm	0.8 m			105				
52	균열 0.2 mm	0.4 m			106				
53	균열 0.2 mm	0.8 m			107				
54	균열 0.2 mm	0.5 m			108				

[illegible]