


하남고속선 여왕포-토랑노반-58(71.160~71.170km, L=10m)

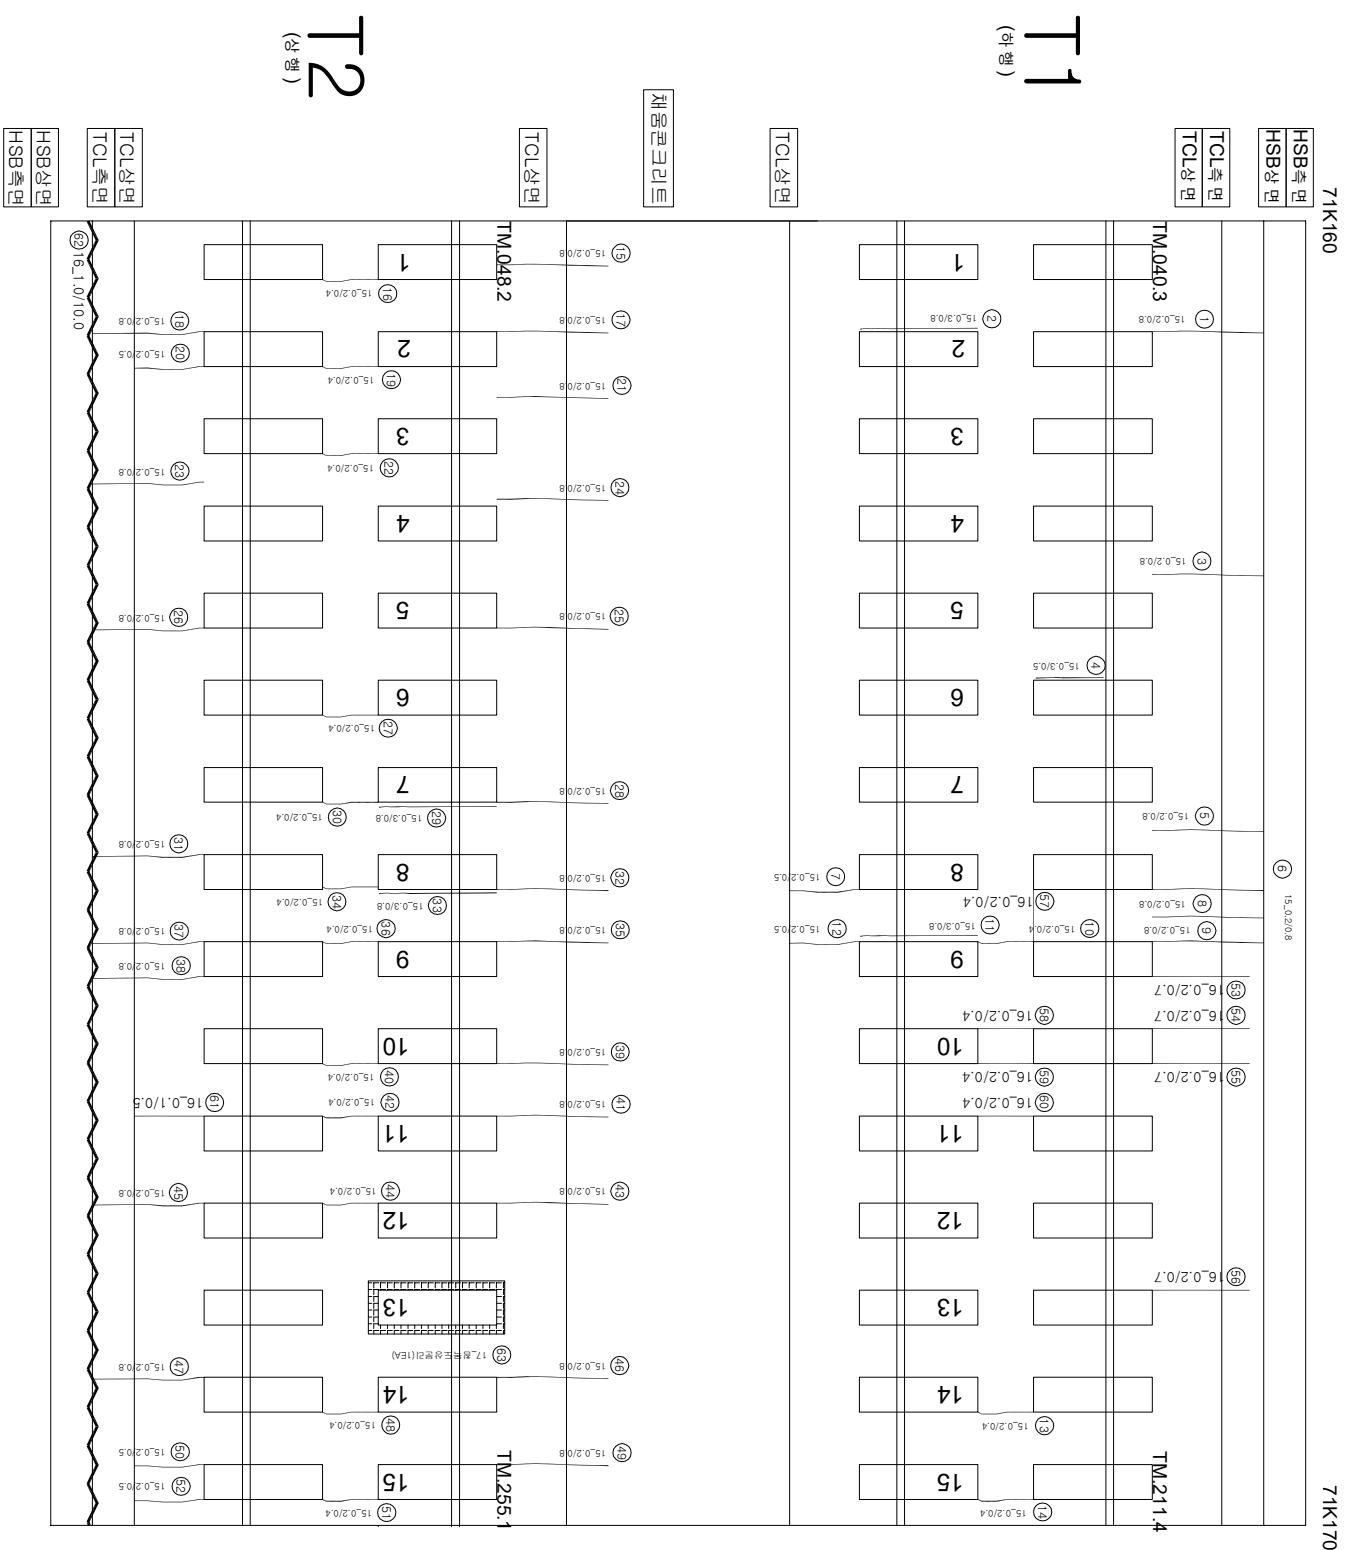

| 연번        | 순상     | 폭      | 연장     | 비고    | 연번  | 순상     | 폭      | 연장     | 비고 |
|-----------|--------|--------|--------|-------|-----|--------|--------|--------|----|
| 1         | 균열     | 0.2 mm | 0.8 m  |       | 55  | 균열     | 0.2 mm | 0.7 m  |    |
| 2         | 경계부 균열 | 0.3 mm | 0.8 m  |       | 56  | 균열     | 0.2 mm | 0.7 m  |    |
| 3         | 균열     | 0.2 mm | 0.8 m  |       | 57  | 균열     | 0.2 mm | 0.4 m  |    |
| 4         | 균열     | 0.3 mm | 0.5 m  |       | 58  | 균열     | 0.2 mm | 0.4 m  |    |
| 5         | 균열     | 0.2 mm | 0.8 m  |       | 59  | 균열     | 0.2 mm | 0.4 m  |    |
| 6         | 균열     | 0.2 mm | 0.8 m  |       | 60  | 균열     | 0.2 mm | 0.4 m  |    |
| 7         | 균열     | 0.2 mm | 0.5 m  |       | 61  | 균열     | 0.1 mm | 0.5 m  |    |
| 8         | 균열     | 0.2 mm | 0.8 m  |       | 충돌리 |        | 1.0 mm | 10.0 m |    |
| 9         | 균열     | 0.2 mm | 0.4 m  |       | 63  | 충돌도상부리 |        | 1.0 mm | 신규 |
| 10        | 균열     | 0.2 mm | 0.4 m  |       | 64  |        |        |        |    |
| 11 경계부 균열 |        | 0.3 mm | 0.8 m  |       | 65  |        |        |        |    |
| 12        | 균열     | 0.2 mm | 0.5 m  |       | 66  |        |        |        |    |
| 13        | 균열     | 0.2 mm | 0.4 m  |       | 67  |        |        |        |    |
| 14        | 균열     | 0.2 mm | 0.4 m  |       | 68  |        |        |        |    |
| 15        | 균열     | 0.2 mm | 0.8 m  |       | 69  |        |        |        |    |
| 16        | 균열     | 0.2 mm | 0.4 m  |       | 70  |        |        |        |    |
| 17        | 균열     | 0.2 mm | 0.8 m  |       | 71  |        |        |        |    |
| 18        | 균열     | 0.2 mm | 0.8 m  |       | 72  |        |        |        |    |
| 19        | 균열     | 0.2 mm | 0.4 m  |       | 73  |        |        |        |    |
| 20        | 균열     | 0.2 mm | 0.5 m  |       | 74  |        |        |        |    |
| 21        | 균열     | 0.2 mm | 0.8 m  |       | 75  |        |        |        |    |
| 22        | 균열     | 0.2 mm | 0.4 m  |       | 76  |        |        |        |    |
| 23        | 균열     | 0.2 mm | 0.8 m  |       | 77  |        |        |        |    |
| 24        | 균열     | 0.2 mm | 0.8 m  |       | 78  |        |        |        |    |
| 25        | 균열     | 0.2 mm | 0.8 m  |       | 79  |        |        |        |    |
| 26        | 균열     | 0.2 mm | 0.8 m  |       | 80  |        |        |        |    |
| 27        | 균열     | 0.2 mm | 0.4 m  |       | 81  |        |        |        |    |
| 28        | 균열     | 0.2 mm | 0.8 m  |       | 82  |        |        |        |    |
| 29        | 경계부 균열 |        | 0.3 mm | 0.8 m | 83  |        |        |        |    |
| 30        | 균열     | 0.2 mm | 0.4 m  |       | 84  |        |        |        |    |
| 31        | 균열     | 0.2 mm | 0.8 m  |       | 85  |        |        |        |    |
| 32        | 균열     | 0.2 mm | 0.8 m  |       | 86  |        |        |        |    |
| 33        | 경계부 균열 |        | 0.3 mm | 0.8 m | 87  |        |        |        |    |
| 34        | 균열     | 0.2 mm | 0.4 m  |       | 88  |        |        |        |    |
| 35        | 균열     | 0.2 mm | 0.8 m  |       | 89  |        |        |        |    |
| 36        | 균열     | 0.2 mm | 0.4 m  |       | 90  |        |        |        |    |
| 37        | 균열     | 0.2 mm | 0.8 m  |       | 91  |        |        |        |    |
| 38        | 균열     | 0.2 mm | 0.8 m  |       | 92  |        |        |        |    |
| 39        | 균열     | 0.2 mm | 0.8 m  |       | 93  |        |        |        |    |
| 40        | 균열     | 0.2 mm | 0.4 m  |       | 94  |        |        |        |    |
| 41        | 균열     | 0.2 mm | 0.8 m  |       | 95  |        |        |        |    |
| 42        | 균열     | 0.2 mm | 0.4 m  |       | 96  |        |        |        |    |
| 43        | 균열     | 0.2 mm | 0.8 m  |       | 97  |        |        |        |    |
| 44        | 균열     | 0.2 mm | 0.4 m  |       | 98  |        |        |        |    |
| 45        | 균열     | 0.2 mm | 0.8 m  |       | 99  |        |        |        |    |
| 46        | 균열     | 0.2 mm | 0.8 m  |       | 100 |        |        |        |    |
| 47        | 균열     | 0.2 mm | 0.8 m  |       | 101 |        |        |        |    |
| 48        | 균열     | 0.2 mm | 0.4 m  |       | 102 |        |        |        |    |
| 49        | 균열     | 0.2 mm | 0.8 m  |       | 103 |        |        |        |    |
| 50        | 균열     | 0.2 mm | 0.5 m  |       | 104 |        |        |        |    |
| 51        | 균열     | 0.2 mm | 0.4 m  |       | 105 |        |        |        |    |
| 52        | 균열     | 0.2 mm | 0.5 m  |       | 106 |        |        |        |    |
| 53        | 균열     | 0.2 mm | 0.7 m  |       | 107 |        |        |        |    |
| 54        | 균열     | 0.2 mm | 0.7 m  |       | 108 |        |        |        |    |

| 시      | 행      | 사              | 영                                 | 역                                                | 명 | 용 | 역 | 사                       | 이 |   | 간           |
|--------|--------|----------------|-----------------------------------|--------------------------------------------------|---|---|---|-------------------------|---|---|-------------|
|        |        |                |                                   |                                                  |   |   |   |                         | 국 | 정   |             |
| KORAIL | 한국철도공사 | KOREA RAILROAD | 2017년도 호남고속선 오송-광주순경간 콘크리트케도 점검용역 | (주) 한국구조물안전연구원<br>(주) 한국도로안전연구원<br>(제) 한국건설품질연구원 | 이 | 복 | 영 | 각 안 강<br>김 경 기<br>윤 석 기 | 연 | 0.2220 (0.3mm이하 : 흑색)<br>0.6420 (0.3mm초과 0.5mm이하 : 청색)<br>0.6820 (0.5mm초과 1.0mm이하 : 적색)<br>1.0420 (1.0mm이상 : 분홍색) | 형목보리        |
|        |        |                |                                   |                                                  |   |   |   |                         |   |   | 양상          |
|        |        |                |                                   |                                                  |   |   |   |                         |   |   | 바리, 바리, 파손  |
|        |        |                |                                   |                                                  |   |   |   |                         |   |   | 변태          |
|        |        |                |                                   |                                                  |   |   |   |                         |   |   | 재료보리        |
|        |        |                |                                   |                                                  |   |   |   |                         |   |   | 철근노출        |
|        |        |                |                                   |                                                  |   |   |   |                         |   |   | 누수습윤부       |
|        |        |                |                                   |                                                  |   |   |   |                         |   |   | 시공미흡보리, 흠보리 |