


호남고속선 여왕노면-60(71.180~71.190km, L=10m)

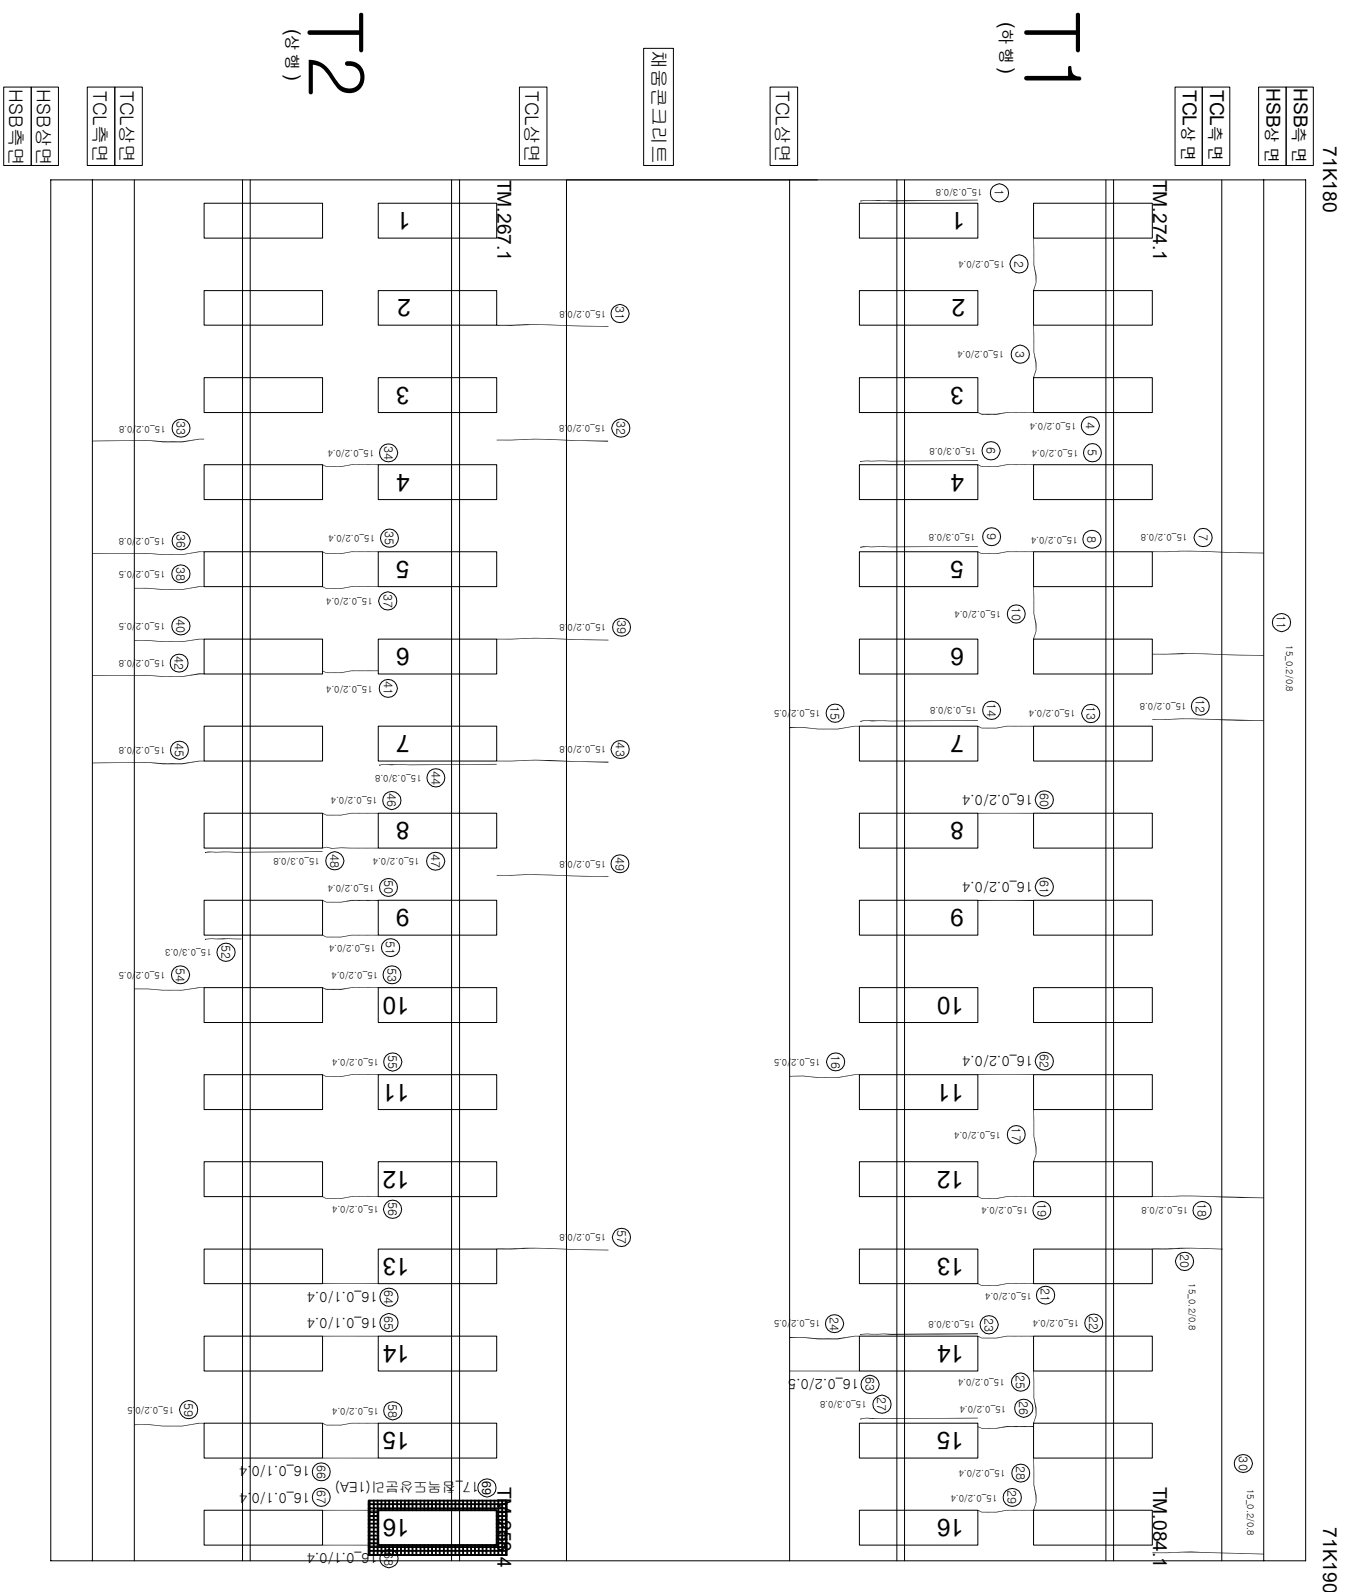

연번	순상	폭	연장	비고	연번	순상	폭	연장	비고
1	강제부 균열	0.3 mm	0.8 m		55	균열	0.2 mm	0.4 m	
2	균열	0.2 mm	0.4 m		56	균열	0.2 mm	0.4 m	
3	균열	0.2 mm	0.4 m		57	균열	0.2 mm	0.8 m	
4	균열	0.2 mm	0.4 m		58	균열	0.2 mm	0.4 m	
5	균열	0.2 mm	0.4 m		59	균열	0.2 mm	0.5 m	
6	강제부 균열	0.3 mm	0.8 m		60	균열	0.2 mm	0.4 m	
7	균열	0.2 mm	0.8 m		61	균열	0.2 mm	0.4 m	
8	균열	0.2 mm	0.4 m		62	균열	0.2 mm	0.4 m	
9	강제부 균열	0.3 mm	0.8 m		63	균열	0.2 mm	0.5 m	
10	균열	0.2 mm	0.4 m		64	균열	0.1 mm	0.4 m	
11	균열	0.2 mm	0.8 m		65	균열	0.1 mm	0.4 m	
12	균열	0.2 mm	0.8 m		66	균열	0.1 mm	0.4 m	
13	균열	0.2 mm	0.4 m		67	균열	0.1 mm	0.4 m	
14	강제부 균열	0.3 mm	0.8 m		68	균열	0.1 mm	0.4 m	
15	균열	0.2 mm	0.5 m		69	철목도상분리			신규
16	균열	0.2 mm	0.5 m		70				
17	균열	0.2 mm	0.4 m		71				
18	균열	0.2 mm	0.8 m		72				
19	균열	0.2 mm	0.4 m		73				
20	균열	0.2 mm	0.8 m		74				
21	균열	0.2 mm	0.4 m		75				
22	균열	0.2 mm	0.4 m		76				
23	강제부 균열	0.3 mm	0.8 m		77				
24	균열	0.2 mm	0.5 m		78				
25	균열	0.2 mm	0.4 m		79				
26	균열	0.2 mm	0.4 m		80				
27	강제부 균열	0.3 mm	0.8 m		81				
28	균열	0.2 mm	0.4 m		82				
29	균열	0.2 mm	0.4 m		83				
30	균열	0.2 mm	0.8 m		84				
31	균열	0.2 mm	0.8 m		85				
32	균열	0.2 mm	0.8 m		86				
33	균열	0.2 mm	0.8 m		87				
34	균열	0.2 mm	0.4 m		88				
35	균열	0.2 mm	0.4 m		89				
36	균열	0.2 mm	0.8 m		90				
37	균열	0.2 mm	0.4 m		91				
38	균열	0.2 mm	0.5 m		92				
39	균열	0.2 mm	0.8 m		93				
40	균열	0.2 mm	0.5 m		94				
41	균열	0.2 mm	0.4 m		95				
42	균열	0.2 mm	0.8 m		96				
43	균열	0.2 mm	0.8 m		97				
44	강제부 균열	0.3 mm	0.8 m		98				
45	균열	0.2 mm	0.8 m		99				
46	균열	0.2 mm	0.4 m		100				
47	균열	0.2 mm	0.4 m		101				
48	강제부 균열	0.3 mm	0.8 m		102				
49	균열	0.2 mm	0.8 m		103				
50	균열	0.2 mm	0.4 m		104				
51	균열	0.2 mm	0.4 m		105				
52	강제부 균열	0.3 mm	0.3 m		106				
53	균열	0.2 mm	0.4 m		107				
54	균열	0.2 mm	0.5 m		108				

KORAIL 한국철도공사 KOREA RAILROAD											
시	행	사	용	역	명	용	역	사	구		종
									결 합 방 식	장 어 기	
2017년도 하부고속선 오송-광주승강간 콘크리트케도 점검용역						(주) 한국구조물안전연구원		(주) 한대토목안전연구회		(제) 한국건설품질연구원	
						이북영		라온강 김정기 문석기			
구분											
						0.220 (0.3mm이하 : 철책)	침묵분기			재분분기	
						0.420 (0.3mm초과 0.5mm이하 : 형책)	양상			월근노출	
						0.620 (0.5mm초과 1.0mm이하 : 적책)	바닥, 바닥 패스			누수유무	
						1.020 (1.0mm이상 : 분홍색)	벽대			시공이음관리(홍분리)	
						양호					