


한남고속선 여객선-토목노반-9(70.670~70.680km, L=10m)

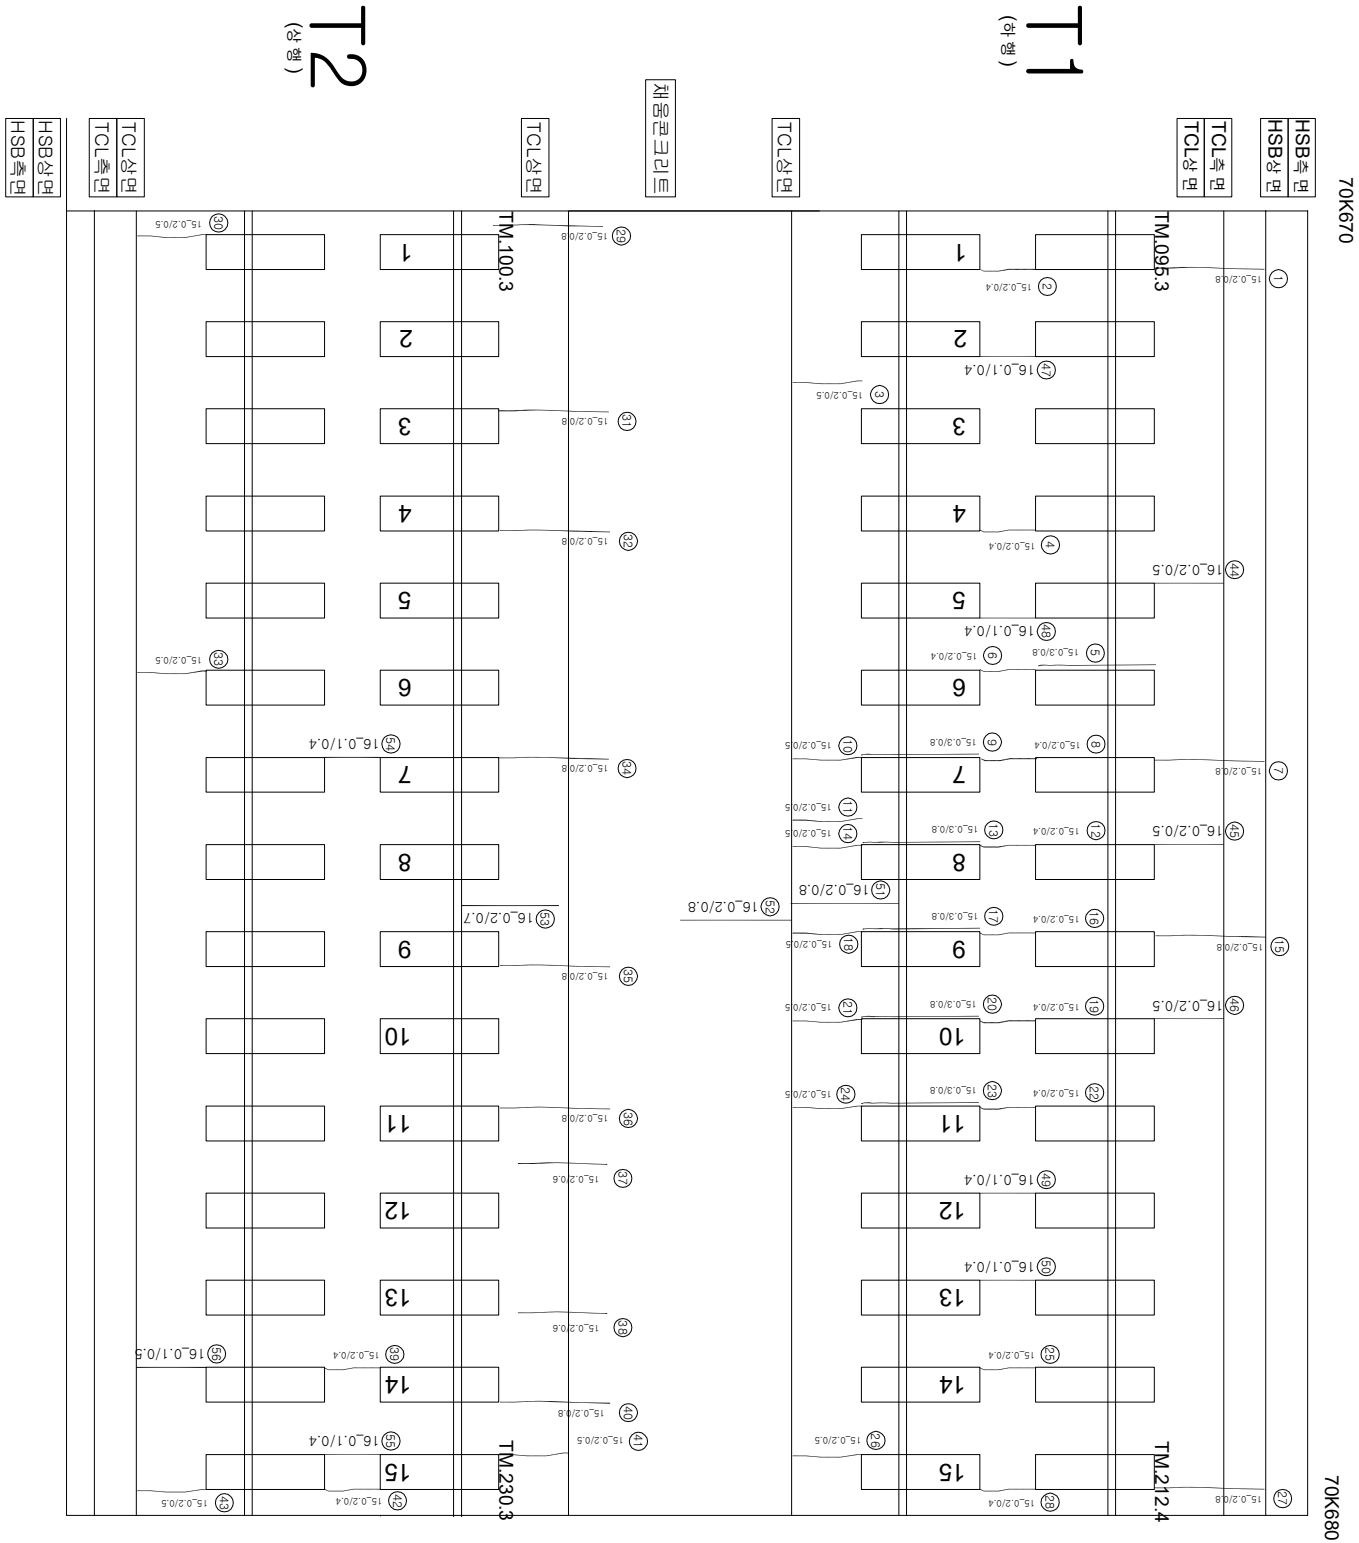

순번	구분	소재	두께	연장	비고	순번	구분	소재	두께	연장	비고
1	구분	0.2	mm	0.8	m	55	구분	0.1	mm	0.4	m
2	구분	0.2	mm	0.4	m	56	구분	0.1	mm	0.5	m
3	구분	0.2	mm	0.5	m	57					
4	구분	0.2	mm	0.4	m	58					
5	강재부 구분	0.3	mm	0.8	m	59					
6	구분	0.2	mm	0.4	m	60					
7	구분	0.2	mm	0.8	m	61					
8	구분	0.2	mm	0.4	m	62					
9	강재부 구분	0.3	mm	0.8	m	63					
10	구분	0.2	mm	0.5	m	64					
11	구분	0.2	mm	0.5	m	65					
12	구분	0.2	mm	0.4	m	66					
13	강재부 구분	0.3	mm	0.8	m	67					
14	구분	0.2	mm	0.5	m	68					
15	구분	0.2	mm	0.8	m	69					
16	구분	0.2	mm	0.4	m	70					
17	강재부 구분	0.3	mm	0.8	m	71					
18	구분	0.2	mm	0.5	m	72					
19	구분	0.2	mm	0.4	m	73					
20	강재부 구분	0.3	mm	0.8	m	74					
21	구분	0.2	mm	0.5	m	75					
22	구분	0.2	mm	0.4	m	76					
23	강재부 구분	0.3	mm	0.8	m	77					
24	구분	0.2	mm	0.5	m	78					
25	구분	0.2	mm	0.4	m	79					
26	구분	0.2	mm	0.5	m	80					
27	구분	0.2	mm	0.8	m	81					
28	구분	0.2	mm	0.4	m	82					
29	구분	0.2	mm	0.8	m	83					
30	구분	0.2	mm	0.5	m	84					
31	구분	0.2	mm	0.8	m	85					
32	구분	0.2	mm	0.8	m	86					
33	구분	0.2	mm	0.5	m	87					
34	구분	0.2	mm	0.8	m	88					
35	구분	0.2	mm	0.8	m	89					
36	구분	0.2	mm	0.8	m	90					
37	구분	0.2	mm	0.6	m	91					
38	구분	0.2	mm	0.6	m	92					
39	구분	0.2	mm	0.4	m	93					
40	구분	0.2	mm	0.8	m	94					
41	구분	0.2	mm	0.5	m	95					
42	구분	0.2	mm	0.4	m	96					
43	구분	0.2	mm	0.5	m	97					
44	구분	0.2	mm	0.5	m	98					
45	구분	0.2	mm	0.5	m	99					
46	구분	0.2	mm	0.5	m	100					
47	구분	0.1	mm	0.4	m	101					
48	구분	0.1	mm	0.4	m	102					
49	구분	0.1	mm	0.4	m	103					
50	구분	0.1	mm	0.4	m	104					
51	구분	0.2	mm	0.8	m	105					
52	구분	0.2	mm	0.8	m	106					
53	구분	0.2	mm	0.7	m	107					
54	구분	0.1	mm	0.4	m	108					

시	행	사	영	역	영	영	영	역	사	과		장	아	지	단	영				
										계	입						지	본	아	영
KORAIL KOREA RAILROAD	한국철도공사	2017년도 호남고속선 오송-광주승정간 콘크리트케도 점검공역							(주) 한국구조물안전연구원 (주) 한국도로안전연구원 (재) 한국건설품질연구원	이 부영	간 윤강 김 경 기 문 윤 석 기									
																	0220	(0.3m)하 : 폭식)	창목분리	차로분리
																	0420	(0.3m)초과 0.5m)하 : 형식)	망상	철근노출
																	0620	(0.5m)초과 1.0m)만 : 적식)	박리, 박락, 파손	누수, 슬럼프
																	1020	(1.0m)상 : 분출식)	백태	시공이음분리, 총분리