


화남고속선 화배교-19(71.319~71.326km, S4-3)

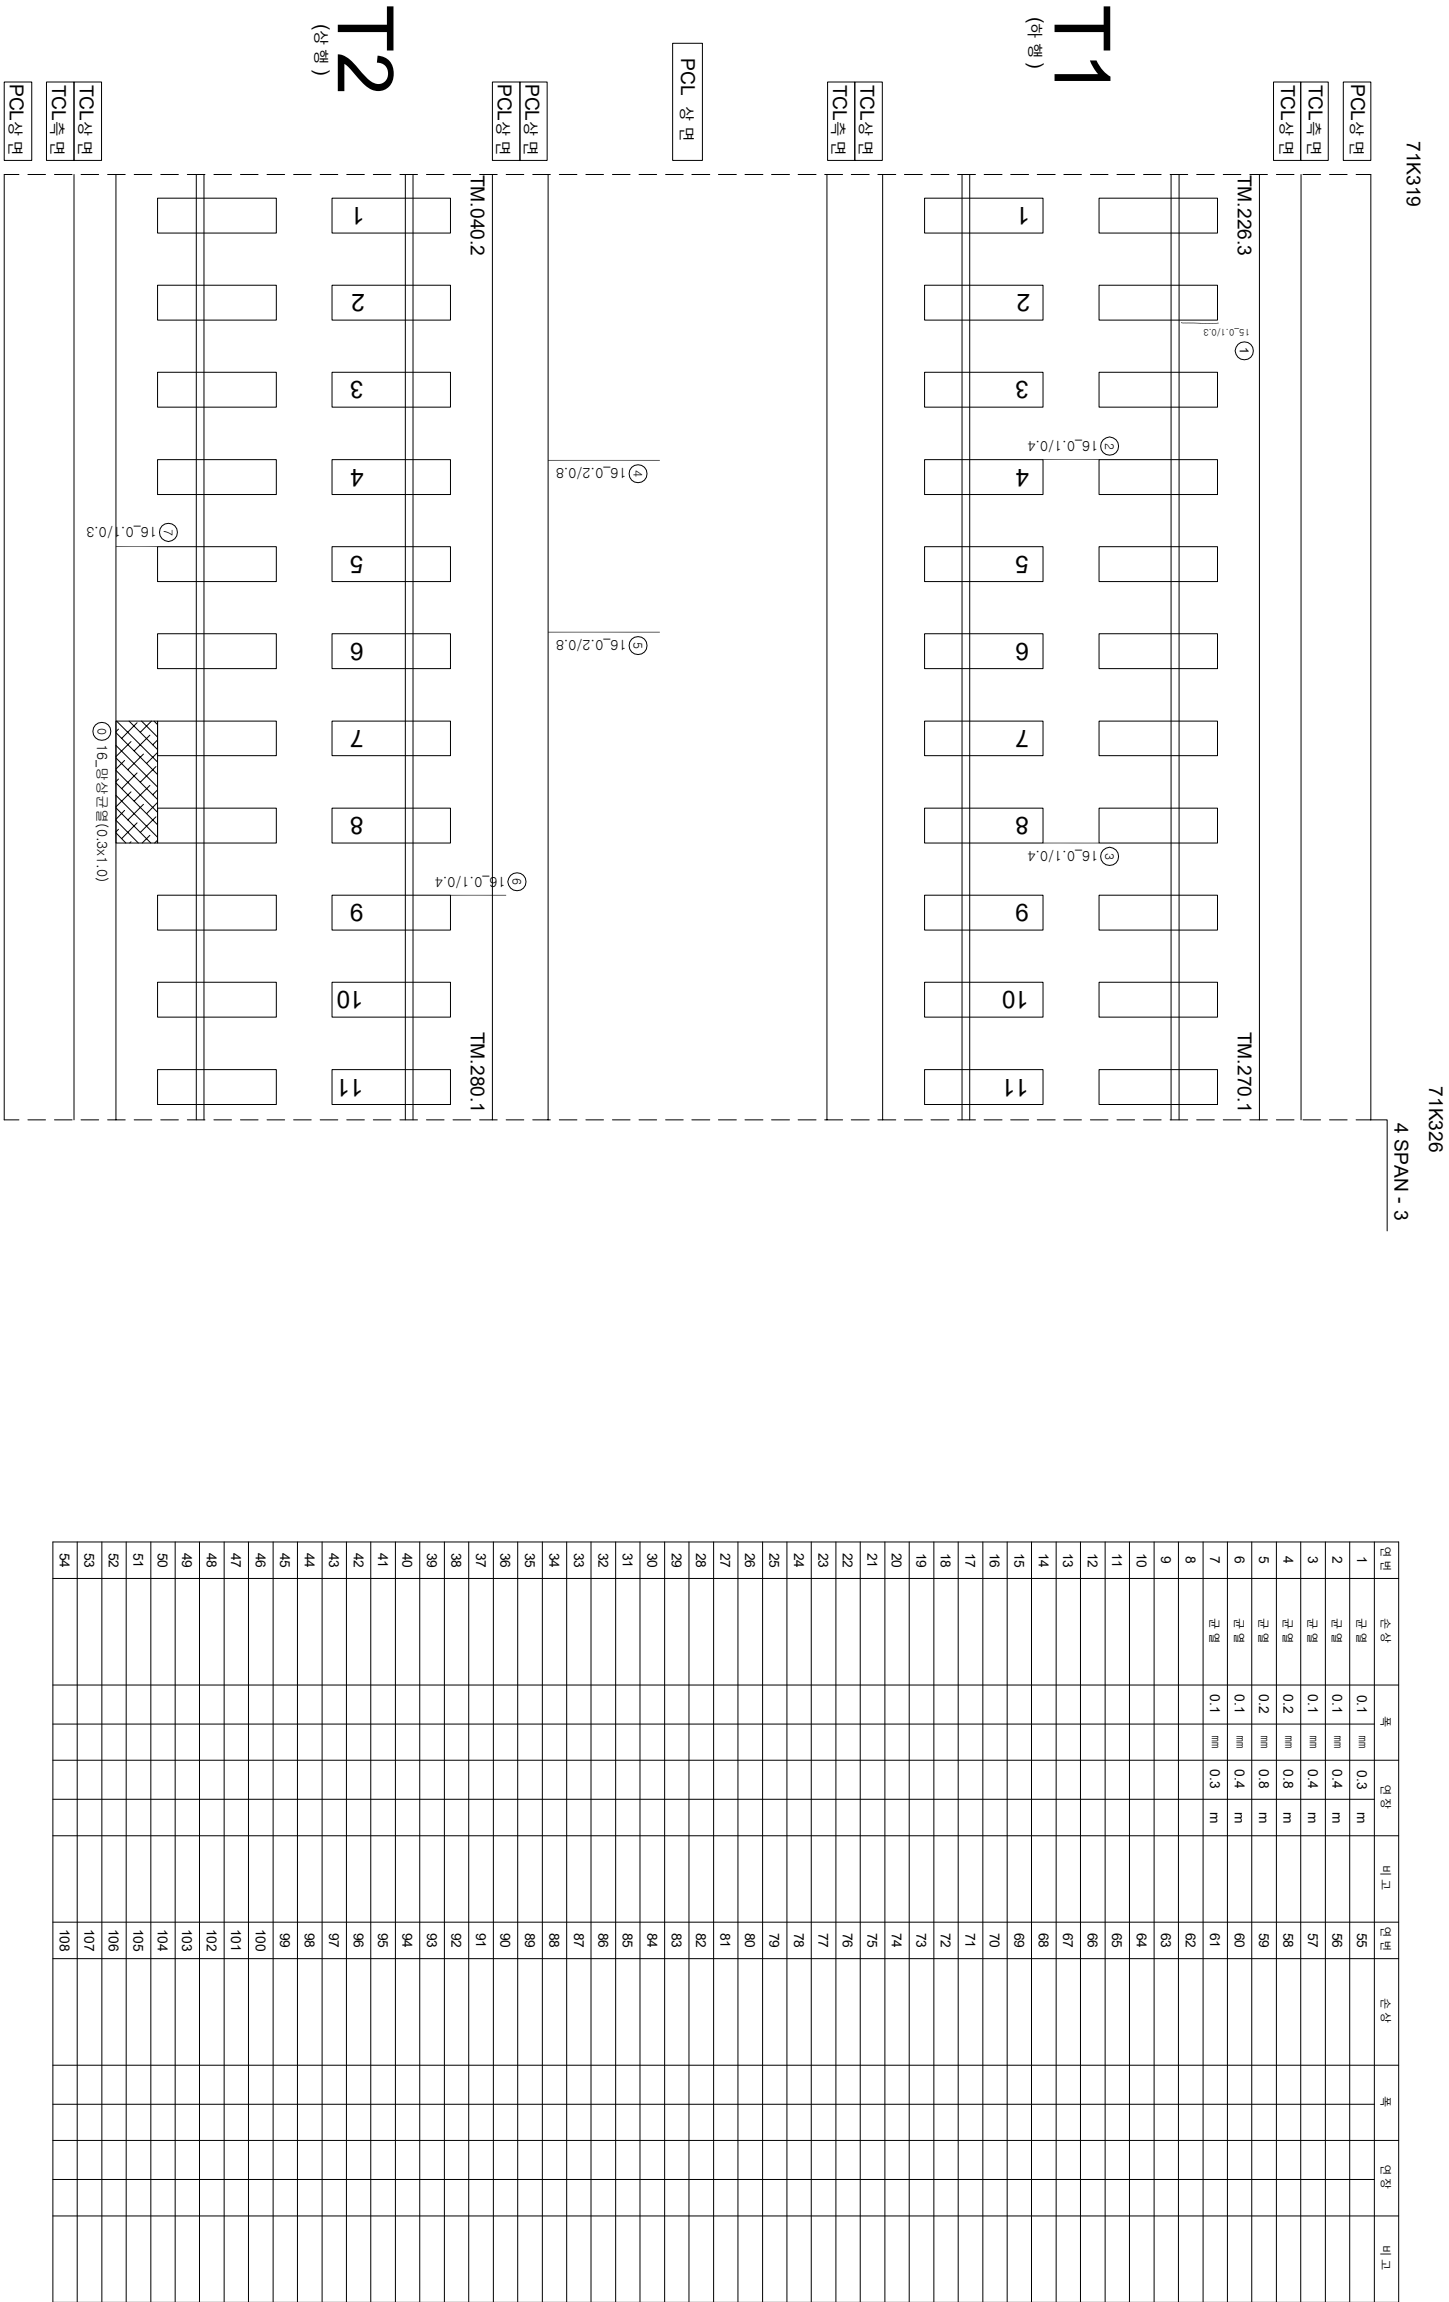

시	행 사	영 역	영 역	영 역	사	과 일		장 소	구 간	기
						제 1 차	제 2 차			
KORAIL KOREA RAILROAD	한국철도공사	2017년도 호남고속선 오송-광주승정간 콘크리트케도 점검공역	(재)한국재난연구원 (주)해성안전기술원 (재)한국재단연구원	이 복 영	김 운 강 김 경 기 문 준 기	관	관	관	관	관
						0220	0.3m이하 : 폭식)	한목대소방관리	차료관리	차료관리
						0420	0.3m초과 0.5m이하 : 형식)	양상	철타노출	철타노출
						0620	0.5m초과 1.0m미만 : 적식)	박리, 박락, 파손	누수, 음운부	누수, 음운부
						1020	1.0m이상 : 분홍색)	백태	오염	지하수유입관리, 총관리