


화남고속선 화배교_22(71.340~71.347km, S5-1)

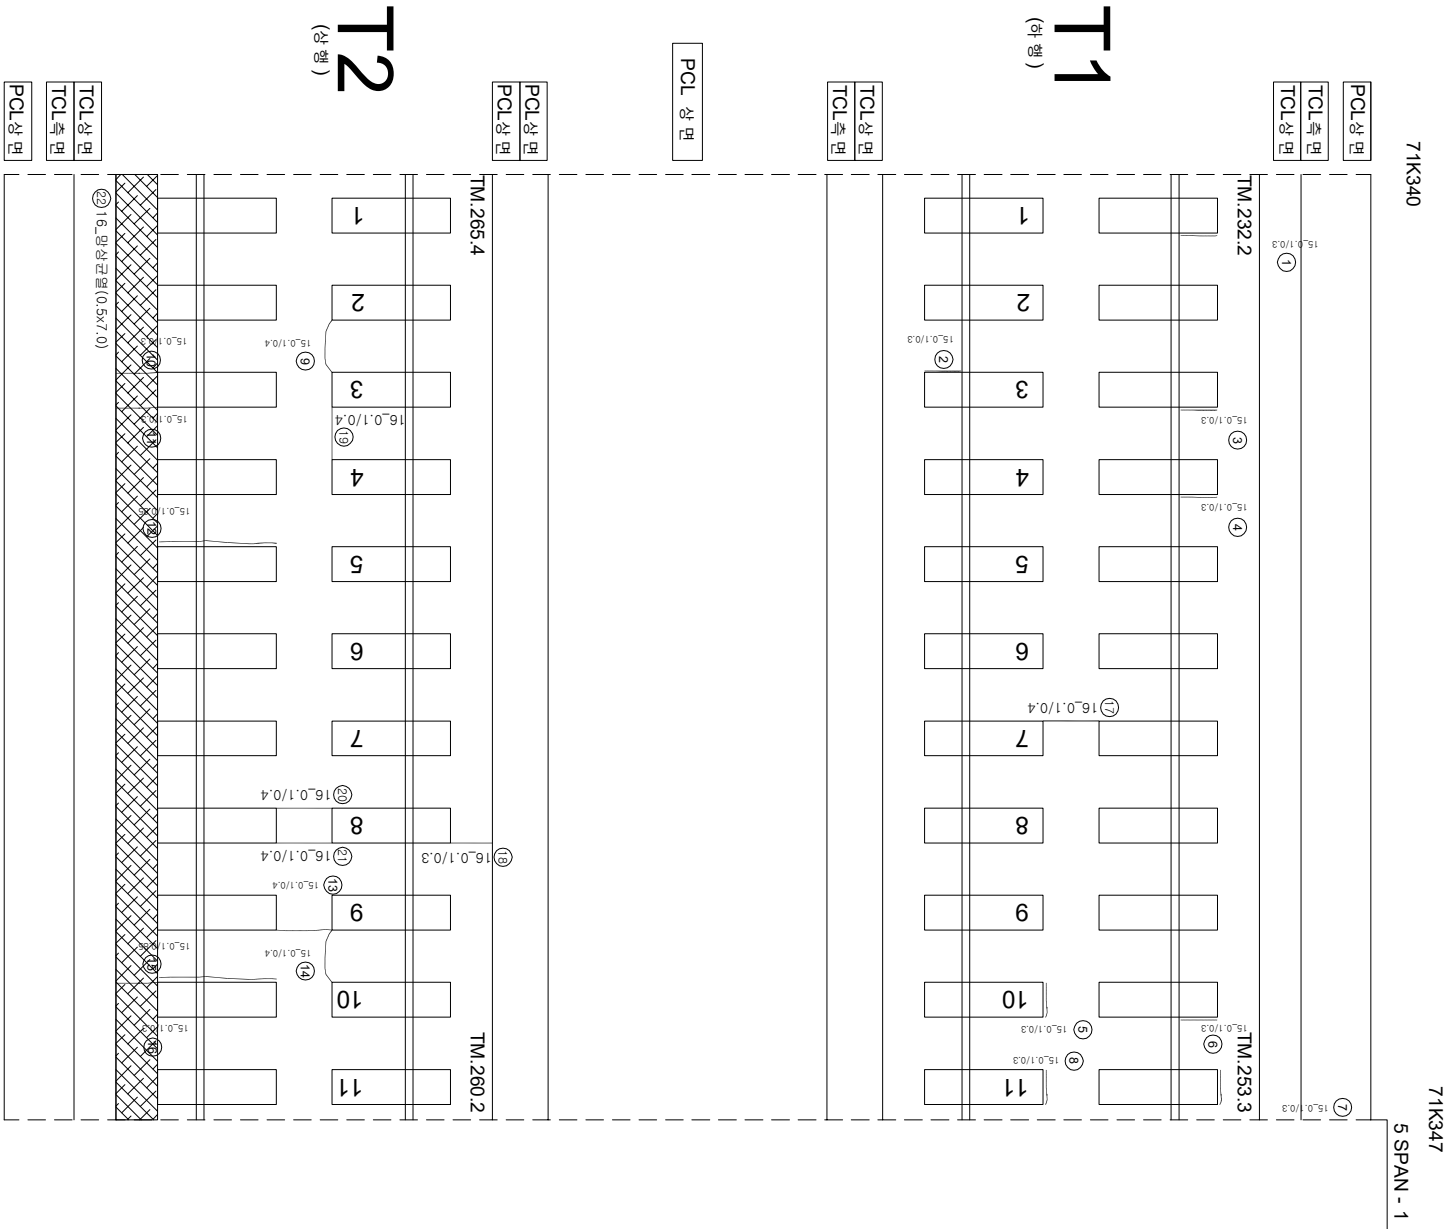

연번	순차	폭	연장	비고	연번	순차	폭	연장	비고
1	군열	0.1 mm	0.3 m		55				
2	군열	0.1 mm	0.3 m		56				
3	군열	0.1 mm	0.3 m		57				
4	군열	0.1 mm	0.3 m		58				
5	군열	0.1 mm	0.3 m		59				
6	군열	0.1 mm	0.3 m		60				
7	군열	0.1 mm	0.3 m		61				
8	군열	0.1 mm	0.3 m		62				
9	군열	0.1 mm	0.4 m		63				
10	군열	0.1 mm	0.3 m		64				
11	군열	0.1 mm	0.3 m		65				
12	군열	0.1 mm	0.85 m		66				
13	군열	0.1 mm	0.4 m		67				
14	군열	0.1 mm	0.4 m		68				
15	군열	0.1 mm	0.85 m		69				
16	군열	0.1 mm	0.3 m		70				
17	군열	0.1 mm	0.4 m		71				
18	군열	0.1 mm	0.3 m		72				
19	군열	0.1 mm	0.4 m		73				
20	군열	0.1 mm	0.4 m		74				
21	군열	0.1 mm	0.4 m		75				
22	민상군열	0.5 mm	7.0 m		76				
23					77				
24					78				
25					79				
54					108				