


호남고속선 화배교_39(71.459~71.466km, S8-3)

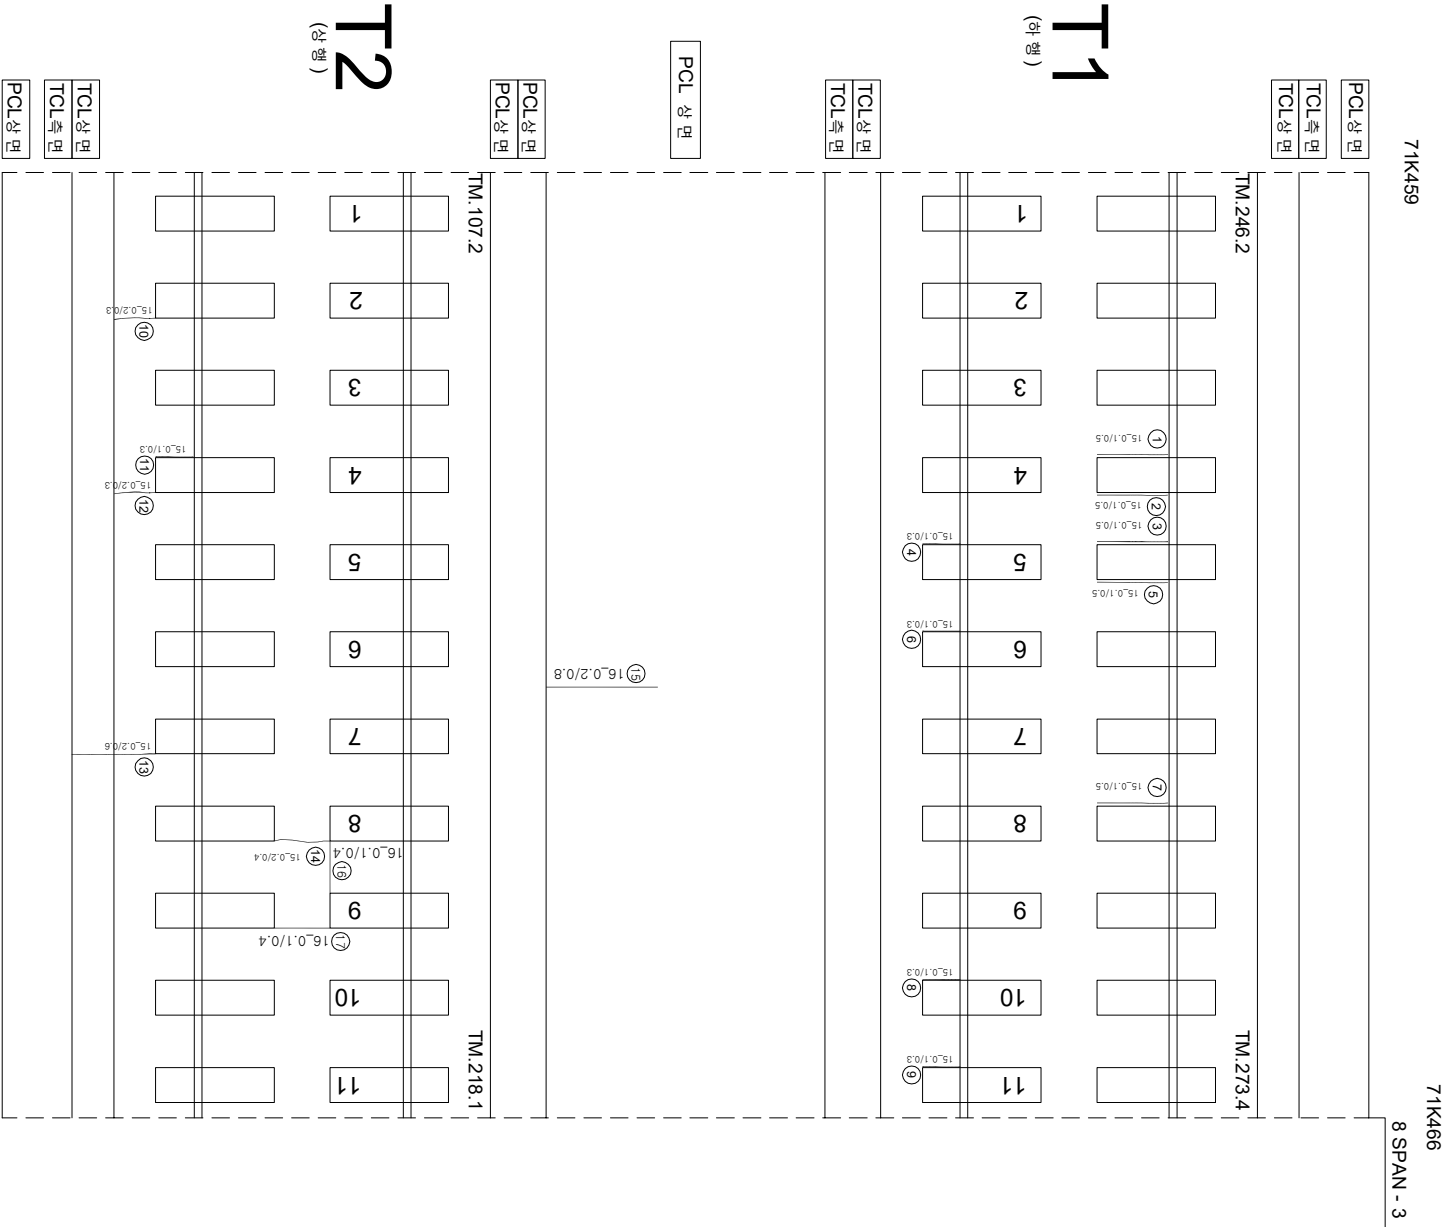

연번	순상	폭	연장	비고	연번	순상	폭	연장	비고
1	균열 0.1 mm	0.5 m	m		55				
2	균열 0.1 mm	0.5 m	m		56				
3	균열 0.1 mm	0.5 m	m		57				
4	균열 0.1 mm	0.3 m	m		58				
5	균열 0.1 mm	0.5 m	m		59				
6	균열 0.1 mm	0.3 m	m		60				
7	균열 0.1 mm	0.5 m	m		61				
8	균열 0.1 mm	0.3 m	m		62				
9	균열 0.1 mm	0.3 m	m		63				
10	균열 0.2 mm	0.3 m	m		64				
11	균열 0.1 mm	0.3 m	m		65				
12	균열 0.2 mm	0.3 m	m		66				
13	균열 0.2 mm	0.6 m	m		67				
14	균열 0.2 mm	0.4 m	m		68				
15	균열 0.2 mm	0.8 m	m		69				
16	균열 0.1 mm	0.4 m	m		70				
17	균열 0.1 mm	0.4 m	m		71				
18					72				
19					73				
20					74				
54					108				

 KORAIL KOREA RAILROAD 한국철도공사 KOREA RAILROAD	
---	--	--	