


호남고속전화배교_62(71.620~71.627km, S13-1)

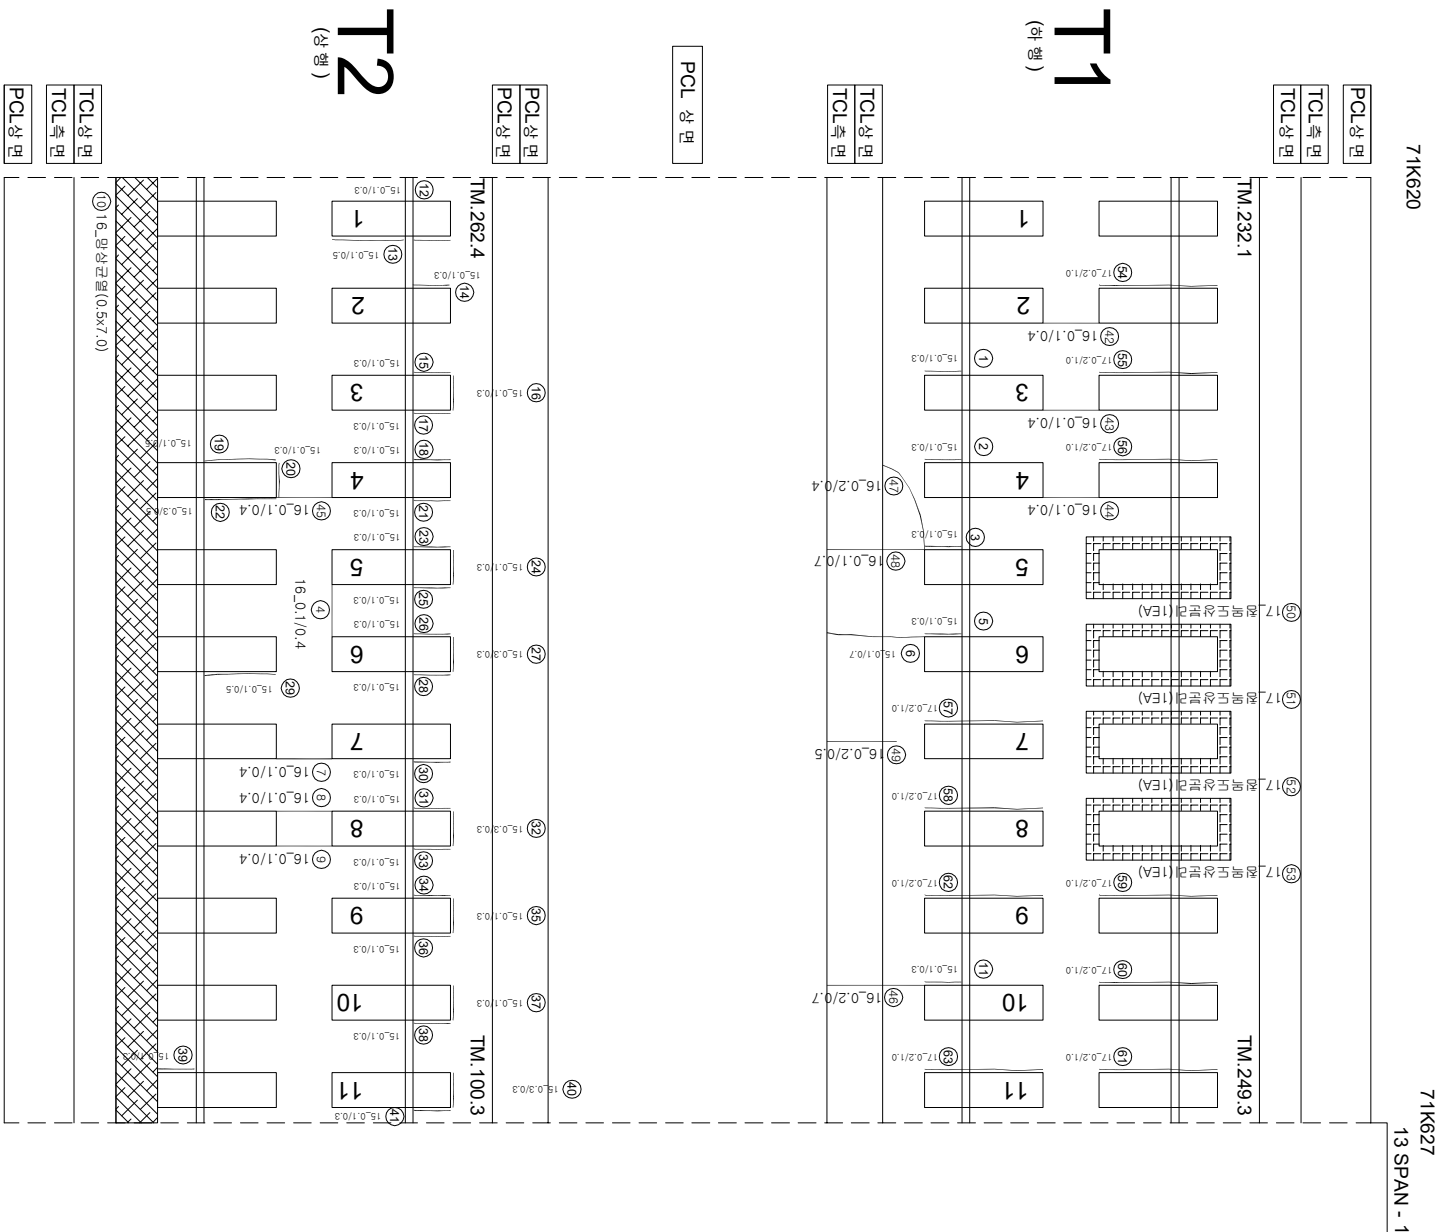

연번	산성	폭	연장	비고	연번	산성	폭	연장	비고
1	균열	0.1 mm	0.3 m		55	경계부 균열	0.2 mm	1.0 m	신규
2	균열	0.1 mm	0.3 m		56	경계부 균열	0.2 mm	1.0 m	신규
3	균열	0.1 mm	0.3 m		57	경계부 균열	0.2 mm	1.0 m	신규
4	균열	0.1 mm	0.4 m		58	경계부 균열	0.2 mm	1.0 m	신규
5	균열	0.1 mm	0.3 m		59	경계부 균열	0.2 mm	1.0 m	신규
6	균열	0.1 mm	0.7 m		60	경계부 균열	0.2 mm	1.0 m	신규
7	균열	0.1 mm	0.4 m		61	경계부 균열	0.2 mm	1.0 m	신규
8	균열	0.1 mm	0.4 m		62	경계부 균열	0.2 mm	1.0 m	신규
9	균열	0.1 mm	0.4 m		63	경계부 균열	0.2 mm	1.0 m	신규
10	방수균열	0.5 mm	7.0 m		64				
11	균열	0.1 mm	0.3 m		65				
12	균열	0.1 mm	0.3 m		66				
13	균열	0.1 mm	0.5 m		67				
14	균열	0.1 mm	0.3 m		68				
15	균열	0.1 mm	0.3 m		69				
16	균열	0.1 mm	0.3 m		70				
17	균열	0.1 mm	0.3 m		71				
18	균열	0.1 mm	0.3 m		72				
19	균열	0.1 mm	0.5 m		73				
20	균열	0.1 mm	0.3 m		74				
21	균열	0.1 mm	0.3 m		75				
22	균열	0.3 mm	0.3 m		76				
23	균열	0.1 mm	0.3 m		77				
24	균열	0.1 mm	0.3 m		78				
25	균열	0.1 mm	0.3 m		79				
26	균열	0.1 mm	0.3 m		80				
27	균열	0.3 mm	0.3 m		81				
28	균열	0.1 mm	0.3 m		82				
29	균열	0.1 mm	0.5 m		83				
30	균열	0.1 mm	0.3 m		84				
31	균열	0.1 mm	0.3 m		85				
32	균열	0.3 mm	0.3 m		86				
33	균열	0.1 mm	0.3 m		87				
34	균열	0.1 mm	0.3 m		88				
35	균열	0.1 mm	0.3 m		89				
36	균열	0.1 mm	0.3 m		90				
37	균열	0.1 mm	0.3 m		91				
38	균열	0.1 mm	0.3 m		92				
39	균열	0.1 mm	0.3 m		93				
40	균열	0.3 mm	0.3 m		94				
41	균열	0.1 mm	0.3 m		95				
42	균열	0.1 mm	0.4 m		96				
43	균열	0.1 mm	0.4 m		97				
44	균열	0.1 mm	0.4 m		98				
45	균열	0.1 mm	0.4 m		99				
46	균열	0.2 mm	0.7 m		100				
47	균열	0.2 mm	0.4 m		101				
48	균열	0.1 mm	0.7 m		102				
49	균열	0.2 mm	0.5 m		103				
50	침투도상분리		1.0 EA	신규	104				
51	침투도상분리		1.0 EA	신규	105				
52	침투도상분리		1.0 EA	신규	106				
53	침투도상분리		1.0 EA	신규	107				
54	경계부 균열	0.2 mm	1.0 m	신규	108				

시	행 사	영 역	영 역	영역	사	이 폐 영		구 분
						개 설 전 영 지	분 야 별 영 지	
KORAIL KOREA RAILROAD	한국철도공사	2017년도 호남고속선 오송-광주승정간 콘크리트케도점거구역	(재) 한국제련연구원 (주)해성안전기술원 (재) 한국제련연구원	관 원 강 김 경 기 윤 석 기	영 연	〰〰〰 0.220 (0.3m이하 : 철석)	참모대상관리	궤도관리
						〰〰〰 0.420 (0.3m초과 0.5m이하 : 형상)	양상	궤도형상
						- - - - 0.620 (0.5m초과 1.0mm이하 : 적석)	바닥,벽면,표준	부수,슬래브
						- - - - 1.020 (1.0mm이상 : 분출석)	벤치	지붕아암관리,종단리