


화남고속선 화배교-70(71.676~71.683km, S14-4)

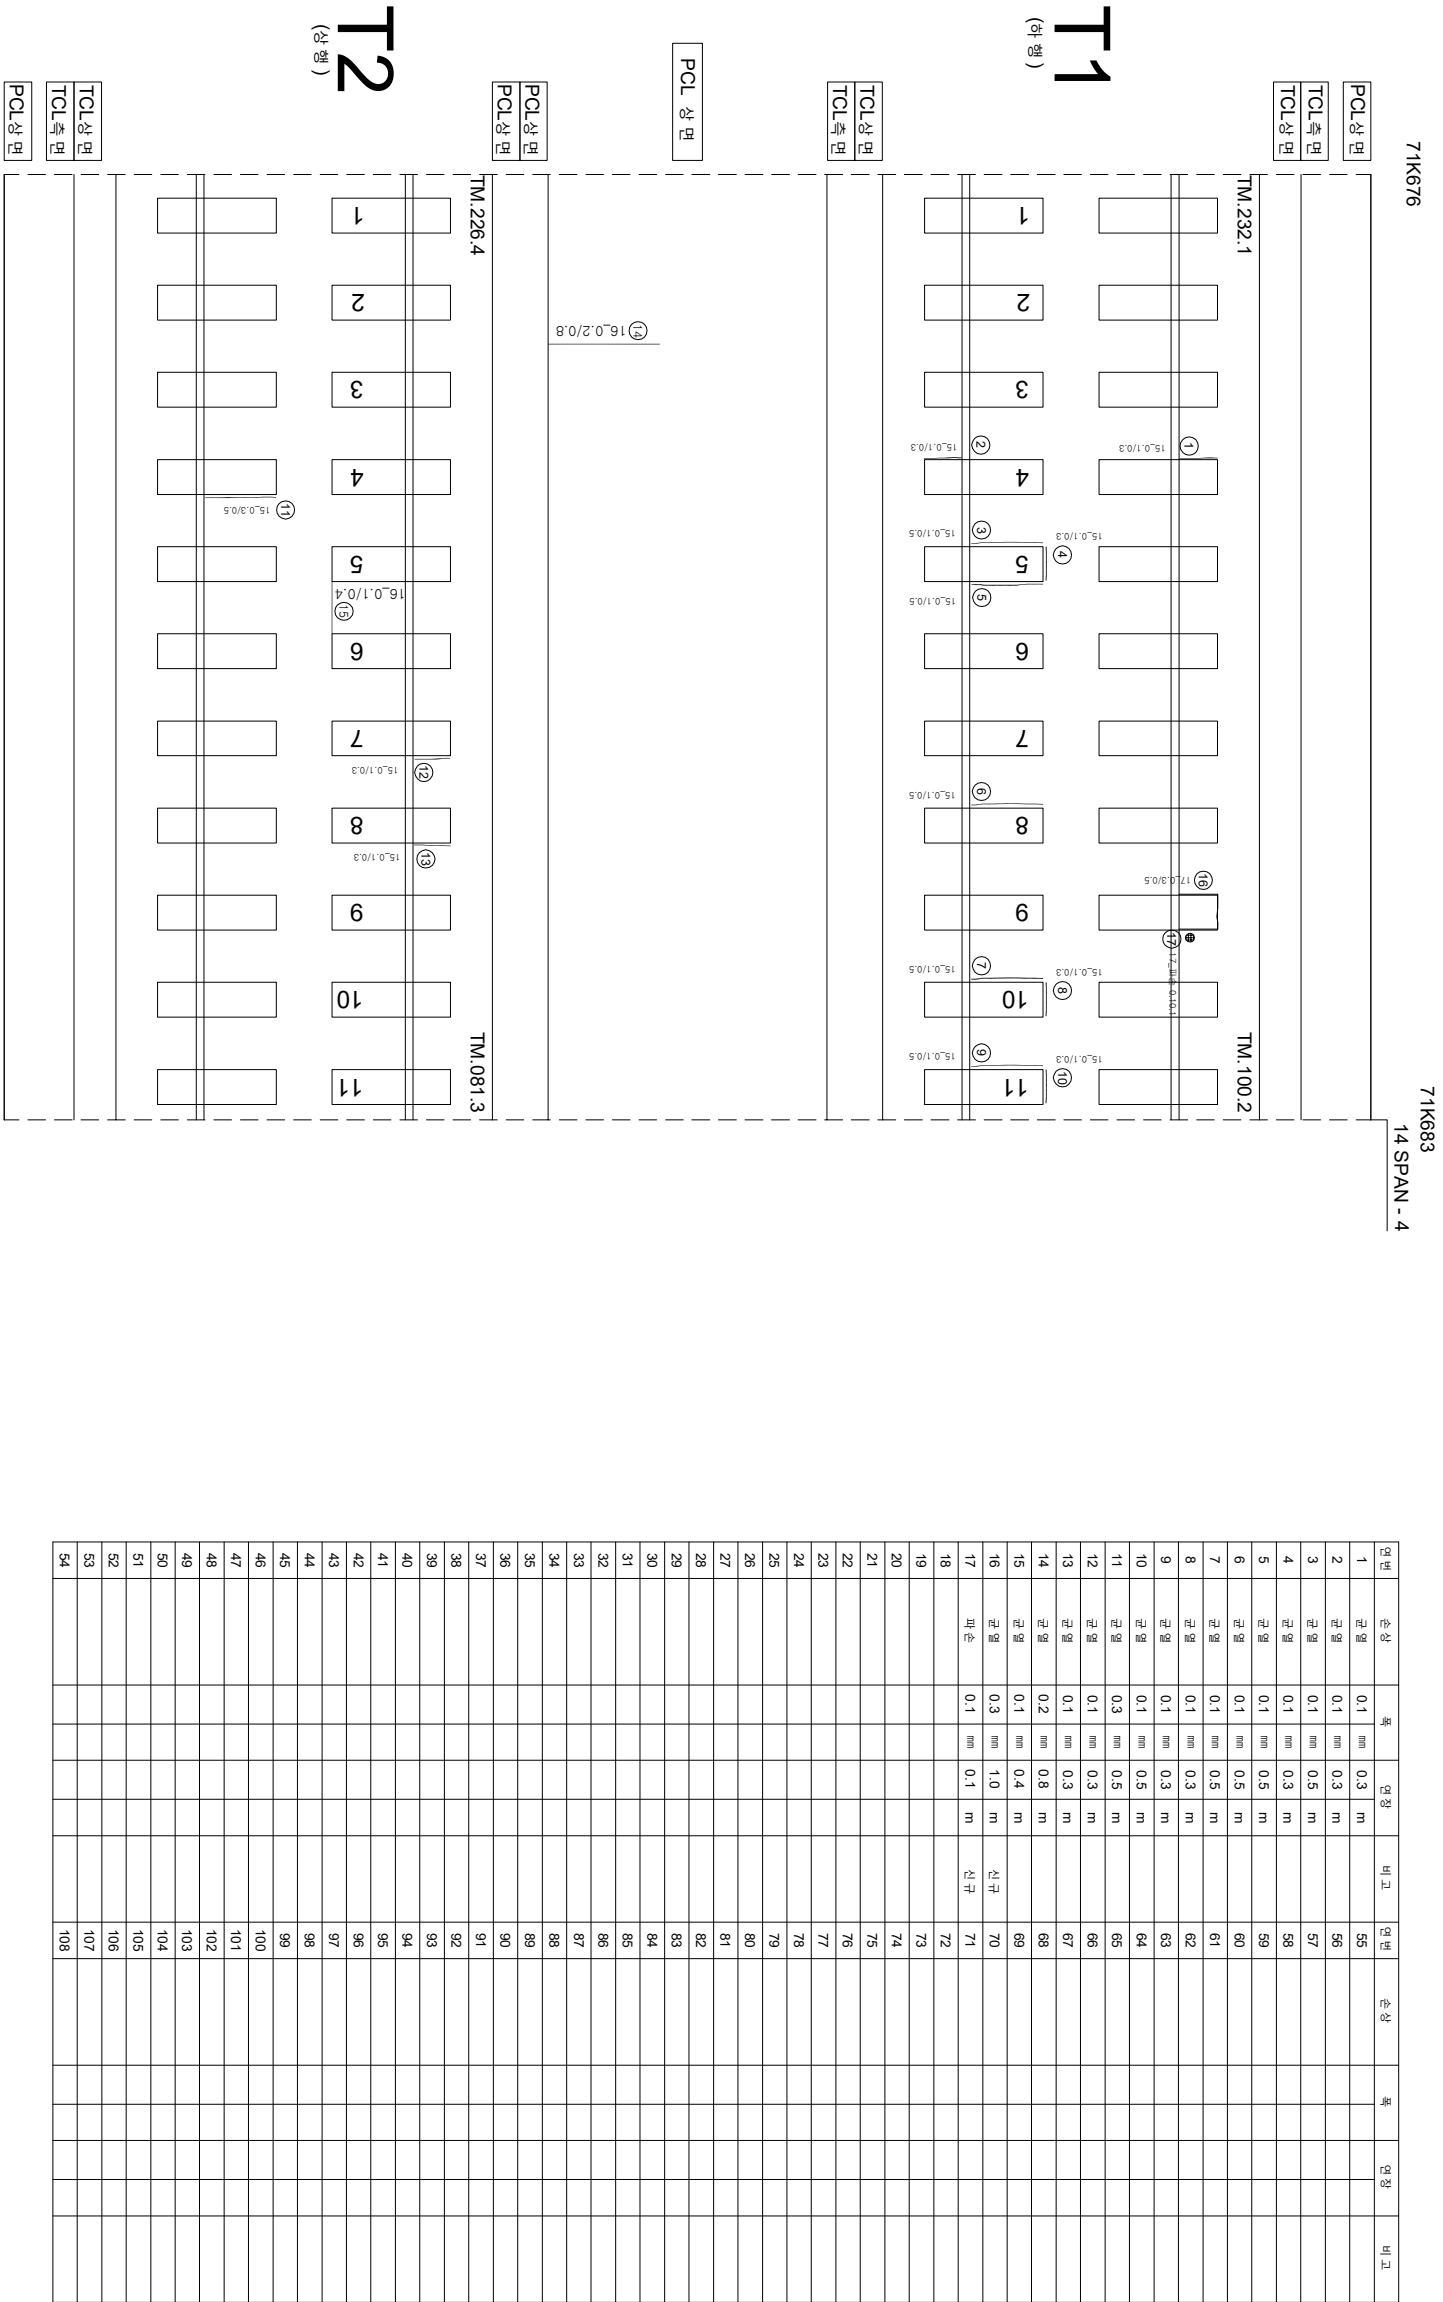

시	행 사	영 역	영 역	영역사	이 폐 영		구 분
					개 설 전 영 지	분 야 별 영 지	
KORAIL KOREA RAILROAD	한국철도공사	2017년도 호남고속선 오송-광주승정간 콘크리트케도 점경구역	(재)한국제단연구원 (주)해성안전기술원 (재)한국제단연구원	관 원 강 김 경 기 윤 석 기	영역	구 분	
					~< 0.220 (0.3m이하 : 철석)	참목도상문리	
					~< 0.420 (0.3m초과 0.5m이하 : 황색)	양산	
					~< 0.620 (0.5m초과 1.0mm이하 : 적색)	바리·박리·표손	
~< 1.020 (1.0mm이상 : 분홍색)	백태						
~< 0.220 (0.3m이하 : 철석)	차로문리						
~< 0.420 (0.3m초과 0.5m이하 : 황색)	철근노출						
~< 0.620 (0.5m초과 1.0mm이하 : 적색)	누수, 슬럼부						
~< 1.020 (1.0mm이상 : 분홍색)	사용이음문리, 종문리						