


한양대학교 석사학위논문 - 토양노반_2(71.700~71.710km, L=10m)

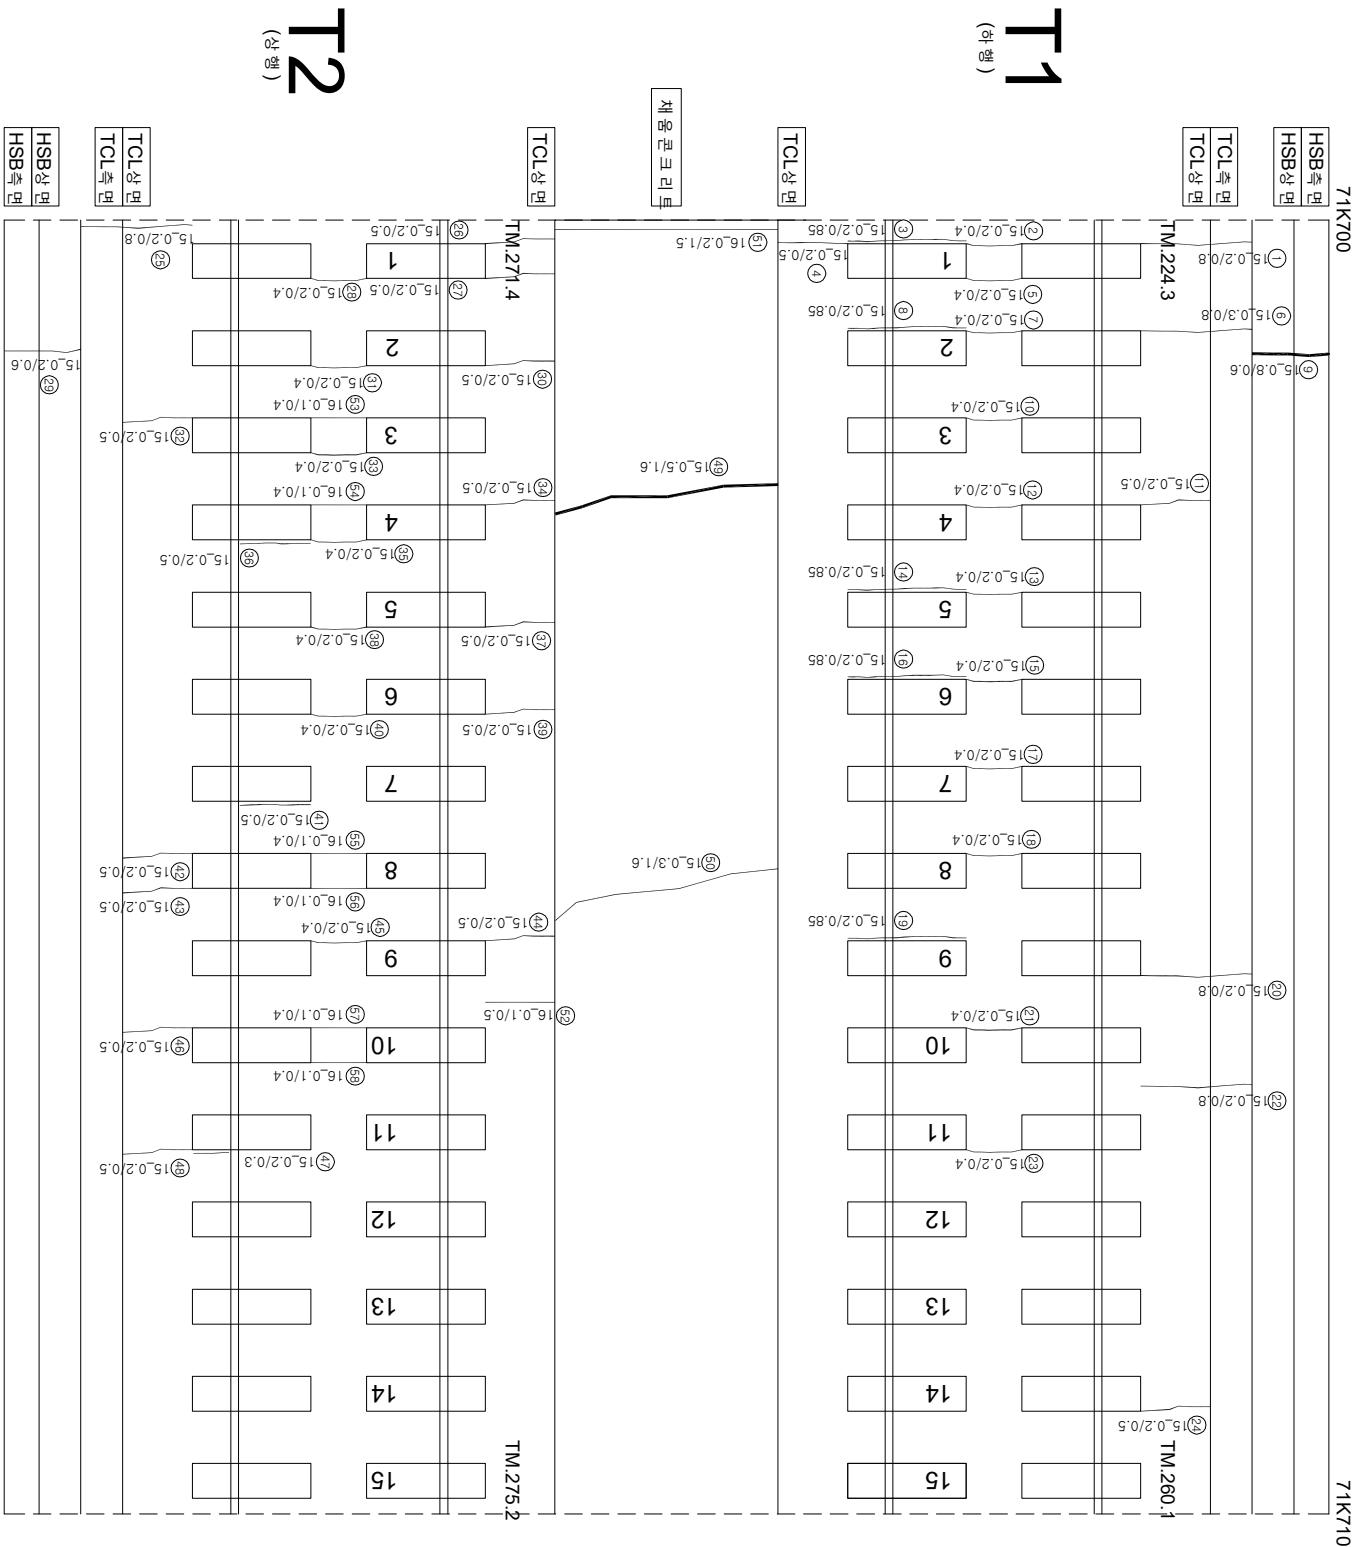

연번	구명	소재	면적	비고	연번	구명	소재	면적	비고
1	구명	0.2 mm	0.8 m		55	구명	0.1 mm	0.4 m	
2	구명	0.2 mm	0.4 m		56	구명	0.1 mm	0.4 m	
3	장석부 구명	0.2 mm	0.85 m		57	구명	0.1 mm	0.4 m	
4	구명	0.2 mm	0.5 m		58	구명	0.1 mm	0.4 m	
5	구명	0.2 mm	0.4 m		59				
6	구명	0.3 mm	0.8 m		60				
7	구명	0.2 mm	0.4 m		61				
8	장석부 구명	0.2 mm	0.85 m		62				
9	구명	0.2 mm	0.4 m		63				
10	구명	0.2 mm	0.5 m		64				
11	구명	0.2 mm	0.4 m		65				
12	구명	0.2 mm	0.4 m		66				
13	구명	0.2 mm	0.85 m		67				
14	장석부 구명	0.2 mm	0.4 m		68				
15	구명	0.2 mm	0.85 m		69				
16	장석부 구명	0.2 mm	0.4 m		70				
17	구명	0.2 mm	0.4 m		71				
18	구명	0.2 mm	0.4 m		72				
19	장석부 구명	0.2 mm	0.85 m		73				
20	구명	0.2 mm	0.8 m		74				
21	구명	0.2 mm	0.4 m		75				
22	구명	0.2 mm	0.8 m		76				
23	구명	0.2 mm	0.4 m		77				
24	구명	0.2 mm	0.5 m		78				
25	구명	0.2 mm	0.8 m		79				
26	구명	0.2 mm	0.5 m		80				
27	구명	0.2 mm	0.5 m		81				
28	구명	0.2 mm	0.4 m		82				
29	구명	0.2 mm	0.6 m		83				
30	구명	0.2 mm	0.5 m		84				
31	구명	0.2 mm	0.4 m		85				
32	구명	0.2 mm	0.5 m		86				
33	구명	0.2 mm	0.4 m		87				
34	구명	0.2 mm	0.4 m		88				
35	구명	0.2 mm	0.4 m		89				
36	장석부 구명	0.2 mm	0.5 m		90				
37	구명	0.2 mm	0.5 m		91				
38	구명	0.2 mm	0.4 m		92				
39	구명	0.2 mm	0.5 m		93				
40	구명	0.2 mm	0.4 m		94				
41	장석부 구명	0.2 mm	0.5 m		95				
42	구명	0.2 mm	0.5 m		96				
43	구명	0.2 mm	0.5 m		97				
44	구명	0.2 mm	0.5 m		98				
45	구명	0.2 mm	0.4 m		99				
46	구명	0.2 mm	0.5 m		100				
47	장석부 구명	0.2 mm	0.3 m		101				
48	구명	0.2 mm	0.5 m		102				
49	구명	0.5 mm	1.6 m		103				
50	구명	0.3 mm	1.6 m		104				
51	구명	0.2 mm	1.5 m		105				
52	구명	0.1 mm	0.5 m		106				
53	구명	0.1 mm	0.4 m		107				
54	구명	0.1 mm	0.4 m		108				

시	행	사	영	역	영	영	역	사	과		영	아	지	단	지	지
									계	입						
KORAIL KOREA RAILROAD	한국철도공사	2017년도 호남고속선 오송-광주승정간 콘크리트케도 점검용역					(주)한국구조물안전연구원 (주)한국도로안전연구원 (재)한국건설품질연구원	이 부영	간윤강 김경기 문은석	영				 0220 (0.3m이하 : 흑석)  0420 (0.3m초과 0.5m이하 : 황석)  0620 (0.5m초과 1.0m이하 : 적석)  1020 (1.0m이상 : 분출석)	 한목도상반리  망상  박리,박리,표손  백태	 채료반리  철근노출  누수,슬럼프  시공이음반리,총반리