


호남고속선 화배교_토공노반_11(71.790~71.800km, L=10m)

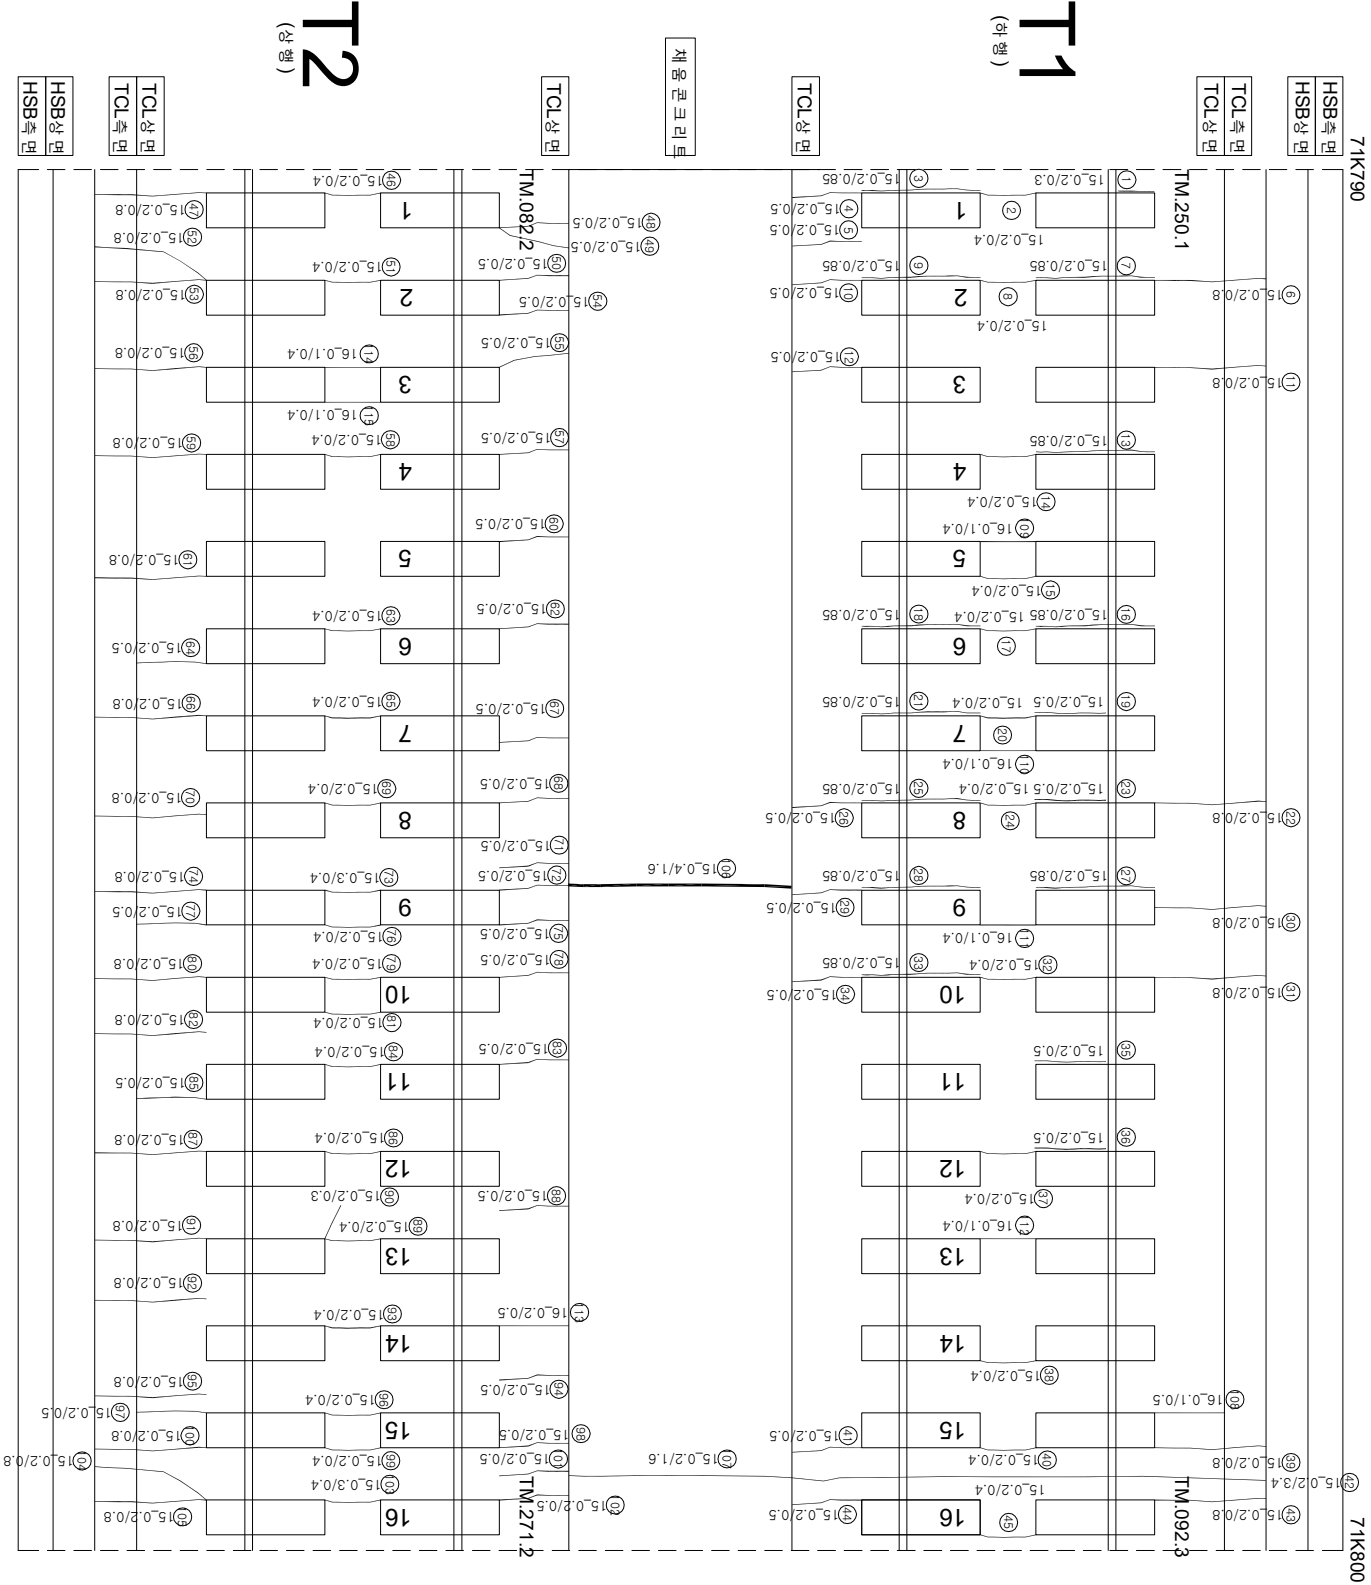

연번	소성	폭	연장	비고	연번	소성	폭	연장	비고
1	경계부 균열	0.2 mm	0.3 m		61	균열	0.2 mm	0.8 m	
2	균열	0.2 mm	0.4 m		62	균열	0.2 mm	0.5 m	
3	경계부 균열	0.2 mm	0.85 m		63	균열	0.2 mm	0.4 m	
4	균열	0.2 mm	0.5 m		64	균열	0.2 mm	0.5 m	
5	균열	0.2 mm	0.5 m		65	균열	0.2 mm	0.4 m	
6	균열	0.2 mm	0.8 m		66	균열	0.2 mm	0.8 m	
7	경계부 균열	0.2 mm	0.85 m		67	균열	0.2 mm	0.5 m	
8	균열	0.2 mm	0.4 m		68	균열	0.2 mm	0.5 m	
9	경계부 균열	0.2 mm	0.85 m		69	균열	0.2 mm	0.4 m	
10	균열	0.2 mm	0.5 m		70	균열	0.2 mm	0.8 m	
11	균열	0.2 mm	0.8 m		71	균열	0.2 mm	0.5 m	
12	균열	0.2 mm	0.5 m		72	균열	0.2 mm	0.5 m	
13	경계부 균열	0.2 mm	0.85 m		73	균열	0.3 mm	0.4 m	
14	균열	0.2 mm	0.4 m		74	균열	0.2 mm	0.8 m	
15	균열	0.2 mm	0.4 m		75	균열	0.2 mm	0.5 m	
16	경계부 균열	0.2 mm	0.85 m		76	균열	0.2 mm	0.4 m	
17	균열	0.2 mm	0.4 m		77	균열	0.2 mm	0.5 m	
18	경계부 균열	0.2 mm	0.85 m		78	균열	0.2 mm	0.5 m	
19	경계부 균열	0.2 mm	0.5 m		79	균열	0.2 mm	0.4 m	
20	균열	0.2 mm	0.4 m		80	균열	0.2 mm	0.8 m	
21	경계부 균열	0.2 mm	0.85 m		81	균열	0.2 mm	0.4 m	
22	균열	0.2 mm	0.8 m		82	균열	0.2 mm	0.8 m	
23	경계부 균열	0.2 mm	0.5 m		83	균열	0.2 mm	0.5 m	
24	균열	0.2 mm	0.4 m		84	균열	0.2 mm	0.4 m	
25	경계부 균열	0.2 mm	0.85 m		85	균열	0.2 mm	0.5 m	
26	균열	0.2 mm	0.5 m		86	균열	0.2 mm	0.4 m	
27	경계부 균열	0.2 mm	0.85 m		87	균열	0.2 mm	0.8 m	
28	경계부 균열	0.2 mm	0.85 m		88	균열	0.2 mm	0.5 m	
29	균열	0.2 mm	0.5 m		89	균열	0.2 mm	0.4 m	
30	균열	0.2 mm	0.8 m		90	균열	0.2 mm	0.3 m	
31	균열	0.2 mm	0.8 m		91	균열	0.2 mm	0.8 m	
32	균열	0.2 mm	0.4 m		92	균열	0.2 mm	0.8 m	
33	경계부 균열	0.2 mm	0.85 m		93	균열	0.2 mm	0.4 m	
34	균열	0.2 mm	0.5 m		94	균열	0.2 mm	0.5 m	
35	경계부 균열	0.2 mm	0.5 m		95	균열	0.2 mm	0.8 m	
36	경계부 균열	0.2 mm	0.5 m		96	균열	0.2 mm	0.4 m	
37	균열	0.2 mm	0.4 m		97	균열	0.2 mm	0.5 m	
38	균열	0.2 mm	0.4 m		98	균열	0.2 mm	0.5 m	
39	균열	0.2 mm	0.8 m		99	균열	0.2 mm	0.4 m	
40	균열	0.2 mm	0.4 m		100	균열	0.2 mm	0.8 m	
41	균열	0.2 mm	0.5 m		101	균열	0.2 mm	0.5 m	
42	균열	0.2 mm	3.4 m		102	균열	0.2 mm	0.4 m	
43	균열	0.2 mm	0.8 m		103	균열	0.2 mm	0.8 m	
44	균열	0.2 mm	0.4 m		104	균열	0.2 mm	0.8 m	
45	균열	0.2 mm	0.5 m		105	균열	0.2 mm	0.8 m	
46	균열	0.2 mm	0.4 m		106	균열	0.4 mm	1.6 m	
47	균열	0.2 mm	0.8 m		107	균열	0.2 mm	1.6 m	
48	균열	0.2 mm	0.5 m		108	균열	0.1 mm	0.5 m	
49	균열	0.2 mm	0.5 m		109	균열	0.1 mm	0.4 m	
50	균열	0.2 mm	0.5 m		110	균열	0.1 mm	0.4 m	
51	균열	0.2 mm	0.4 m		111	균열	0.1 mm	0.4 m	
52	균열	0.2 mm	0.8 m		112	균열	0.1 mm	0.4 m	
53	균열	0.2 mm	0.5 m		113	균열	0.2 mm	0.5 m	
54	균열	0.2 mm	0.5 m		114	균열	0.1 mm	0.4 m	
55	균열	0.2 mm	0.5 m		115	균열	0.1 mm	0.4 m	
56	균열	0.2 mm	0.8 m		116				
57	균열	0.2 mm	0.5 m		117				
58	균열	0.2 mm	0.4 m		118				
59	균열	0.2 mm	0.8 m		119				
60	균열	0.2 mm	0.5 m		120				

시	행	사	공	역	명	공	역	사	과			간	현			점	상	부	비고													
									관	원	자		관	원	자																	
KORAIL 한국철도공사 KOREA RAILROAD									2017년도 호남고속선 오송-광주승정간 콘크리트케도 점검용역									(주)한국구조물안전연구원 (주)한국토목안전연구원 (재)한국건설품질연구원			이복영 김경기 윤석기			0.220 (0.3m이하 : 흑색) 0.420 (0.3m초과 0.5m이하 : 황색) 0.620 (0.5m초과 1.0m이하 : 적색) 1.020 (1.0m이상 : 분홍색)			점토도상분리 양상 벽리,벽리,파손 번태			재료분리 철근노출 누수,습윤부 시공이음분리,층분리		