


호남고속선 화배교_토공노반_14(71.820~71.830km, L=10m)

외관조사영도 번호

636_화배교_토공노반_14(71k820~71k830)

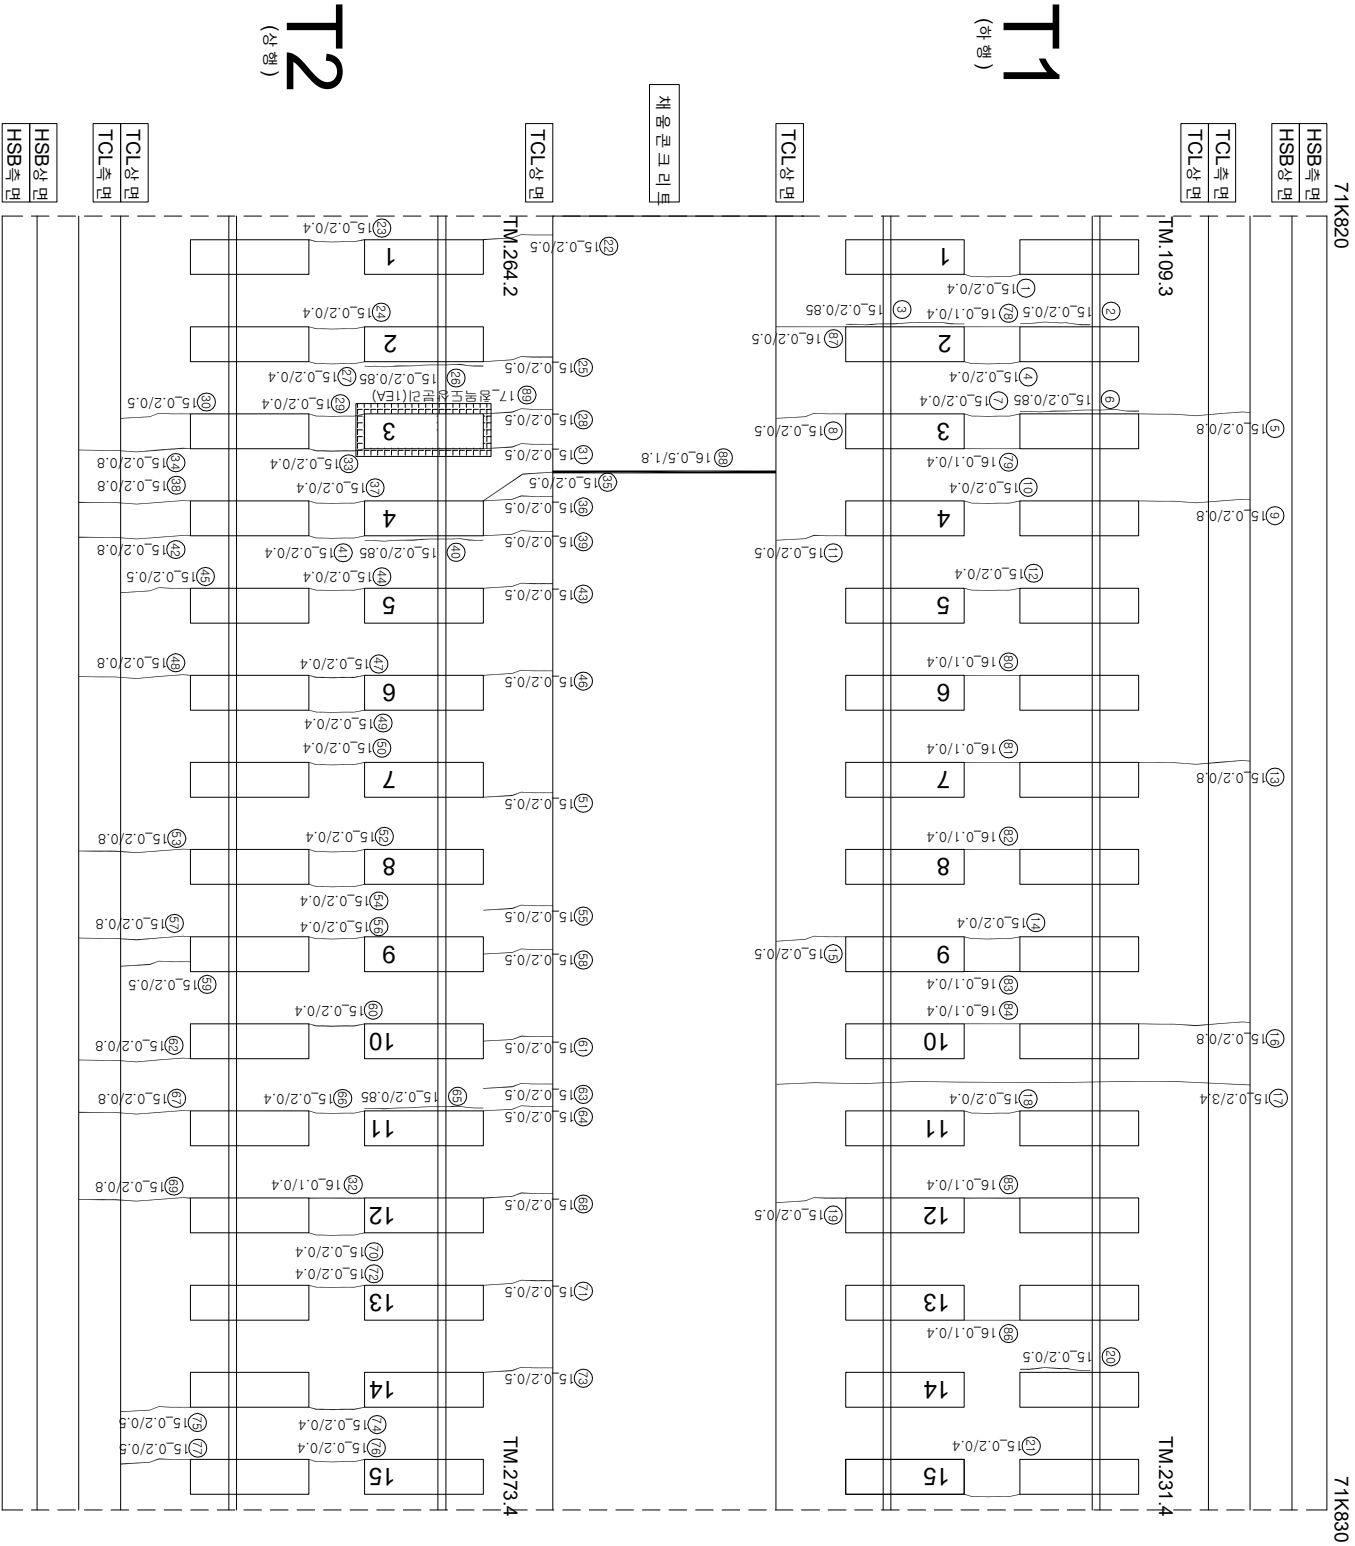

연번	소성	폭	연장	비고	연번	소성	폭	연장	비고
1	균열	0.2 mm	0.4 m		55	균열	0.2 mm	0.5 m	
2	경계부 균열	0.2 mm	0.5 m		56	균열	0.2 mm	0.4 m	
3	경계부 균열	0.2 mm	0.85 m		57	균열	0.2 mm	0.8 m	
4	균열	0.2 mm	0.4 m		58	균열	0.2 mm	0.5 m	
5	균열	0.2 mm	0.8 m		59	균열	0.2 mm	0.5 m	
6	경계부 균열	0.2 mm	0.85 m		60	균열	0.2 mm	0.4 m	
7	균열	0.2 mm	0.4 m		61	균열	0.2 mm	0.5 m	
8	균열	0.2 mm	0.5 m		62	균열	0.2 mm	0.8 m	
9	균열	0.2 mm	0.8 m		63	균열	0.2 mm	0.5 m	
10	균열	0.2 mm	0.4 m		64	균열	0.2 mm	0.5 m	
11	균열	0.2 mm	0.5 m		65	경계부 균열	0.2 mm	0.85 m	
12	균열	0.2 mm	0.4 m		66	균열	0.2 mm	0.4 m	
13	균열	0.2 mm	0.8 m		67	균열	0.2 mm	0.8 m	
14	균열	0.2 mm	0.4 m		68	균열	0.2 mm	0.5 m	
15	균열	0.2 mm	0.5 m		69	균열	0.2 mm	0.8 m	
16	균열	0.2 mm	0.8 m		70	균열	0.2 mm	0.4 m	
17	균열	0.2 mm	3.4 m		71	균열	0.2 mm	0.5 m	
18	균열	0.2 mm	0.4 m		72	균열	0.2 mm	0.4 m	
19	균열	0.2 mm	0.5 m		73	균열	0.2 mm	0.5 m	
20	경계부 균열	0.2 mm	0.5 m		74	균열	0.2 mm	0.4 m	
21	균열	0.2 mm	0.5 m		75	균열	0.2 mm	0.5 m	
22	균열	0.2 mm	0.5 m		76	균열	0.2 mm	0.4 m	
23	균열	0.2 mm	0.4 m		77	균열	0.2 mm	0.5 m	
24	균열	0.2 mm	0.4 m		78	균열	0.1 mm	0.4 m	
25	균열	0.2 mm	0.5 m		79	균열	0.1 mm	0.4 m	
26	경계부 균열	0.2 mm	0.85 m		80	균열	0.1 mm	0.4 m	
27	균열	0.2 mm	0.4 m		81	균열	0.1 mm	0.4 m	
28	균열	0.2 mm	0.5 m		82	균열	0.1 mm	0.4 m	
29	균열	0.2 mm	0.4 m		83	균열	0.1 mm	0.4 m	
30	균열	0.2 mm	0.5 m		84	균열	0.1 mm	0.4 m	
31	균열	0.2 mm	0.5 m		85	균열	0.1 mm	0.4 m	
32	균열	0.1 mm	0.4 m		86	균열	0.1 mm	0.4 m	
33	균열	0.2 mm	0.4 m		87	균열	0.2 mm	0.5 m	
34	균열	0.2 mm	0.8 m		88	균열	0.5 mm	1.8 m	
35	균열	0.2 mm	0.5 m		89	점박도상분리		1.0 EA	신구
36	균열	0.2 mm	0.5 m		90				
37	균열	0.2 mm	0.4 m		91				
38	균열	0.2 mm	0.8 m		92				
39	균열	0.2 mm	0.5 m		93				
40	경계부 균열	0.2 mm	0.85 m		94				
41	균열	0.2 mm	0.4 m		95				
42	균열	0.2 mm	0.8 m		96				
43	균열	0.2 mm	0.5 m		97				
44	균열	0.2 mm	0.4 m		98				
45	균열	0.2 mm	0.5 m		99				
46	균열	0.2 mm	0.5 m		100				
47	균열	0.2 mm	0.4 m		101				
48	균열	0.2 mm	0.8 m		102				
49	균열	0.2 mm	0.4 m		103				
50	균열	0.2 mm	0.4 m		104				
51	균열	0.2 mm	0.5 m		105				
52	균열	0.2 mm	0.4 m		106				
53	균열	0.2 mm	0.8 m		107				
54	균열	0.2 mm	0.4 m		108				

시	행	사	용	역	명	용	역	사	관		간	열		점박도상분리	양상	철근노출
									계	면		계	면			
한국철도공사			2017년도 호남고속선 오송-광주송정간 콘크리트케도 점검용역			(주) 한국구조물안전연구원 (주) 한국토목안전연구원 (재) 한국건설품질연구원			이복영		김경강 윤석기	0.220 (0.3mm이하 : 흑색) 0.420 (0.3mm초과 0.5mm이하 : 청색) 0.620 (0.5mm초과 1.0mm미만 : 적색) 1.020 (1.0mm이상 : 분홍색)		점박도상분리 양상		재료분리
KORAIL			KOREA RAILROAD													누수, 침윤부