


한남고속선 화배교 - 토아노반 - 15(71.830~71.840km, L=10m)

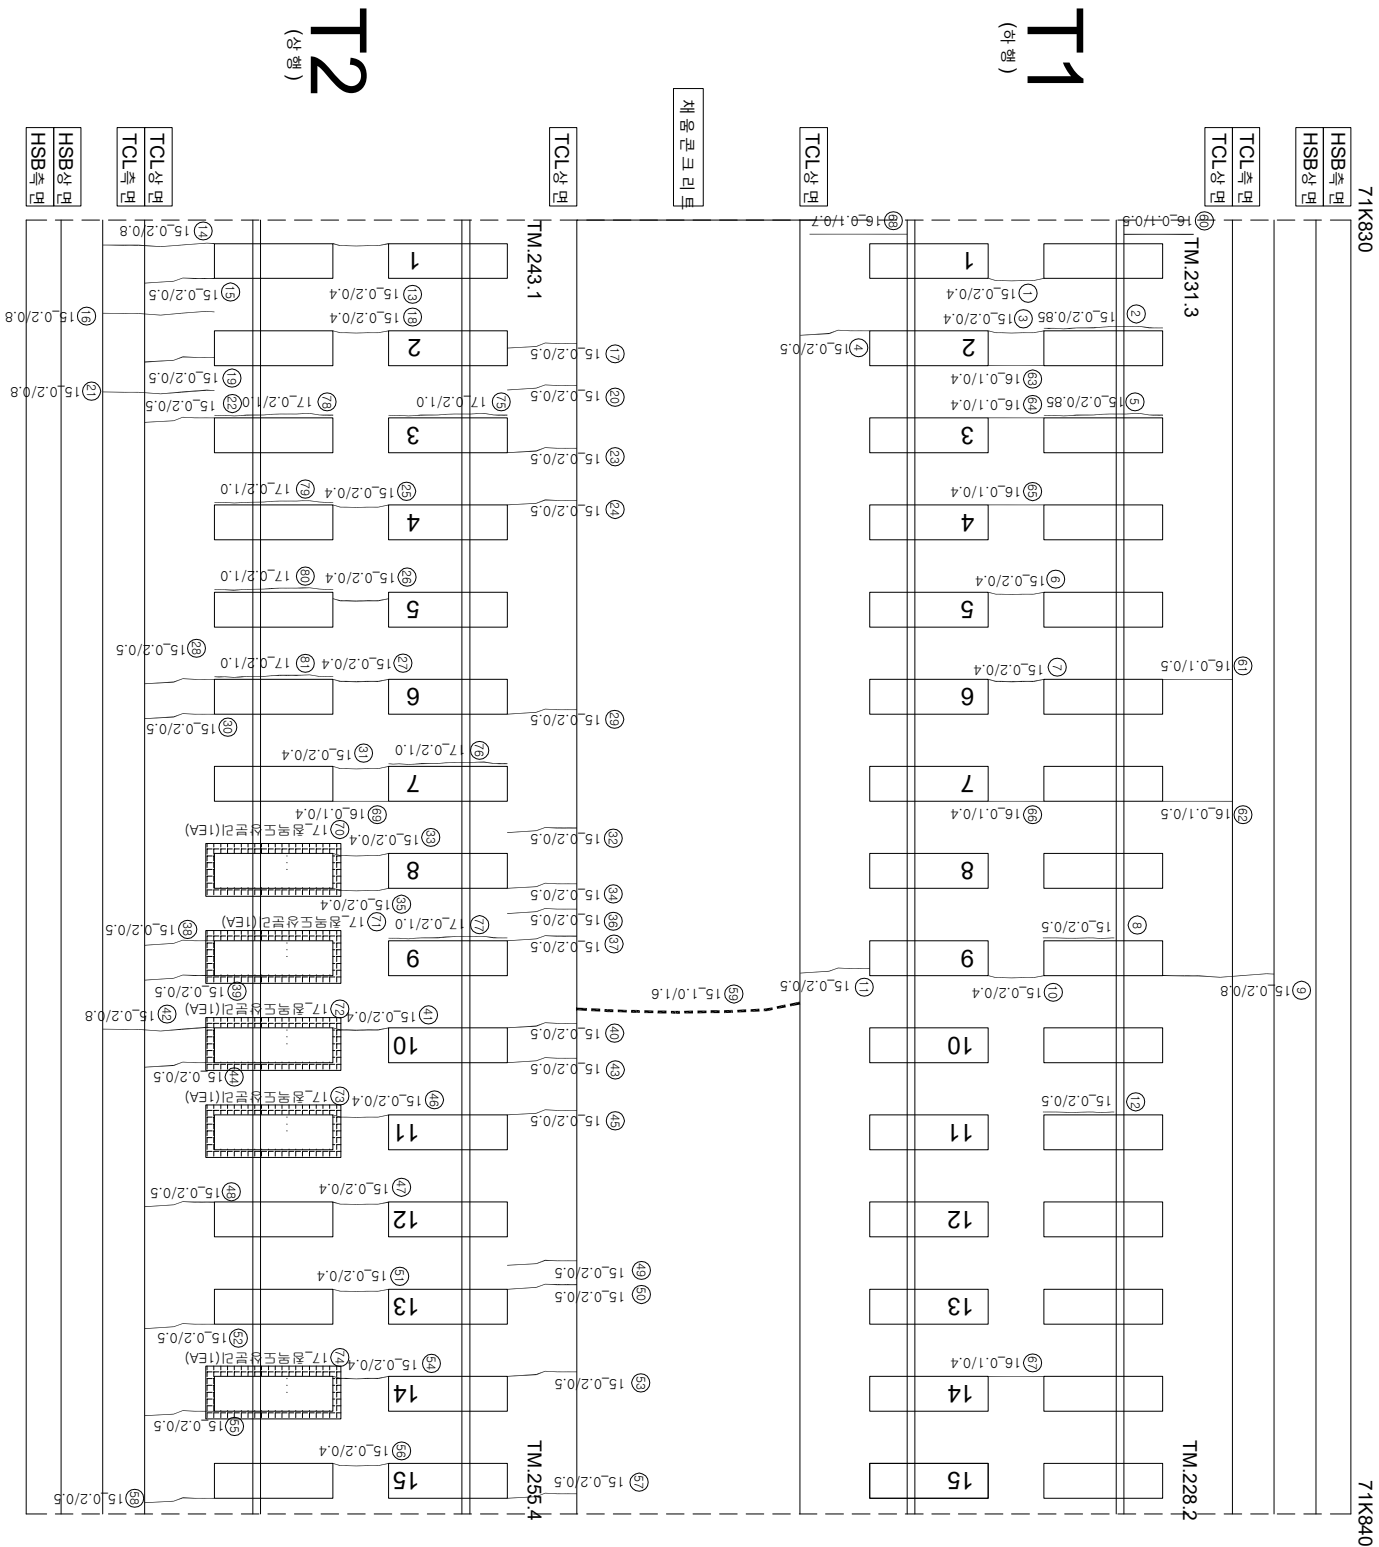

연번	순차	북	연장	비고	연번	순차	북	연장	비고
1	균열	0.2 mm	0.4 m		56	균열	0.2 mm	0.5 m	
2	강재부 균열	0.2 mm	0.85 m		55	균열	0.2 mm	0.4 m	
3	균열	0.2 mm	0.5 m		57	균열	0.2 mm	0.5 m	
4	균열	0.2 mm	0.4 m		58	균열	0.2 mm	0.5 m	
5	강재부 균열	0.2 mm	0.85 m		59	균열	0.1 mm	1.6 m	
6	균열	0.2 mm	0.4 m		60	균열	1 mm	0.5 m	
7	균열	0.2 mm	0.4 m		61	균열	0.1 mm	0.5 m	
8	강재부 균열	0.2 mm	0.5 m		62	균열	0.1 mm	0.5 m	
9	균열	0.2 mm	0.8 m		63	균열	0.1 mm	0.4 m	
10	균열	0.2 mm	0.4 m		64	균열	0.1 mm	0.4 m	
11	균열	0.2 mm	0.5 m		65	균열	1 mm	0.4 m	
12	강재부 균열	0.2 mm	0.5 m		66	균열	0.1 mm	0.4 m	
13	균열	0.2 mm	0.4 m		67	균열	0.1 mm	0.4 m	
14	균열	0.2 mm	0.8 m		68	균열	0.1 mm	0.7 m	
15	균열	0.2 mm	0.5 m		69	균열	0.1 mm	0.4 m	
16	균열	0.2 mm	0.8 m		70	철도도상 분리		1.0 EA	신규
17	균열	0.2 mm	0.5 m		71	철도도상 분리		1.0 EA	신규
18	균열	0.2 mm	0.5 m		72	철도도상 분리		1.0 EA	신규
19	균열	0.2 mm	0.5 m		73	철도도상 분리		1.0 EA	신규
20	균열	0.2 mm	0.5 m		74	철도도상 분리		1.0 EA	신규
21	균열	0.2 mm	0.8 m		75	강재부 균열	0.2 mm	1.0 m	신규
22	균열	0.2 mm	0.5 m		76	강재부 균열	0.2 mm	1.0 m	신규
23	균열	0.2 mm	0.5 m		77	강재부 균열	0.2 mm	1.0 m	신규
24	균열	0.2 mm	0.5 m		78	강재부 균열	0.2 mm	1.0 m	신규
25	균열	0.2 mm	0.4 m		79	강재부 균열	0.2 mm	1.0 m	신규
26	균열	0.2 mm	0.4 m		80	강재부 균열	0.2 mm	1.0 m	신규
27	균열	0.2 mm	0.4 m		81	강재부 균열	0.2 mm	1.0 m	신규
28	균열	0.2 mm	0.5 m		82				
29	균열	0.2 mm	0.5 m		83				
30	균열	0.2 mm	0.5 m		84				
31	균열	0.2 mm	0.4 m		85				
32	균열	0.2 mm	0.5 m		86				
33	균열	0.2 mm	0.4 m		87				
34	균열	0.2 mm	0.5 m		88				
35	균열	0.2 mm	0.4 m		89				
36	균열	0.2 mm	0.5 m		90				
37	균열	0.2 mm	0.5 m		91				
38	균열	0.2 mm	0.5 m		92				
39	균열	0.2 mm	0.5 m		93				
40	균열	0.2 mm	0.5 m		94				
41	균열	0.2 mm	0.4 m		95				
42	균열	0.2 mm	0.8 m		96				
43	균열	0.2 mm	0.5 m		97				
44	균열	0.2 mm	0.5 m		98				
45	균열	0.2 mm	0.5 m		99				
46	균열	0.2 mm	0.4 m		100				
47	균열	0.2 mm	0.4 m		101				
48	균열	0.2 mm	0.5 m		102				
49	균열	0.2 mm	0.5 m		103				
50	균열	0.2 mm	0.5 m		104				
51	균열	0.2 mm	0.4 m		105				
52	균열	0.2 mm	0.5 m		106				
53	균열	0.2 mm	0.5 m		107				
54	균열	0.2 mm	0.4 m		108				

시	행	사	영	역	영	공	여	사	관		장	아	지	구	노	선	구	분	기	구	구	