


호남고속선 화배교_토공노반_18(71.860~71.870km, L=10m)

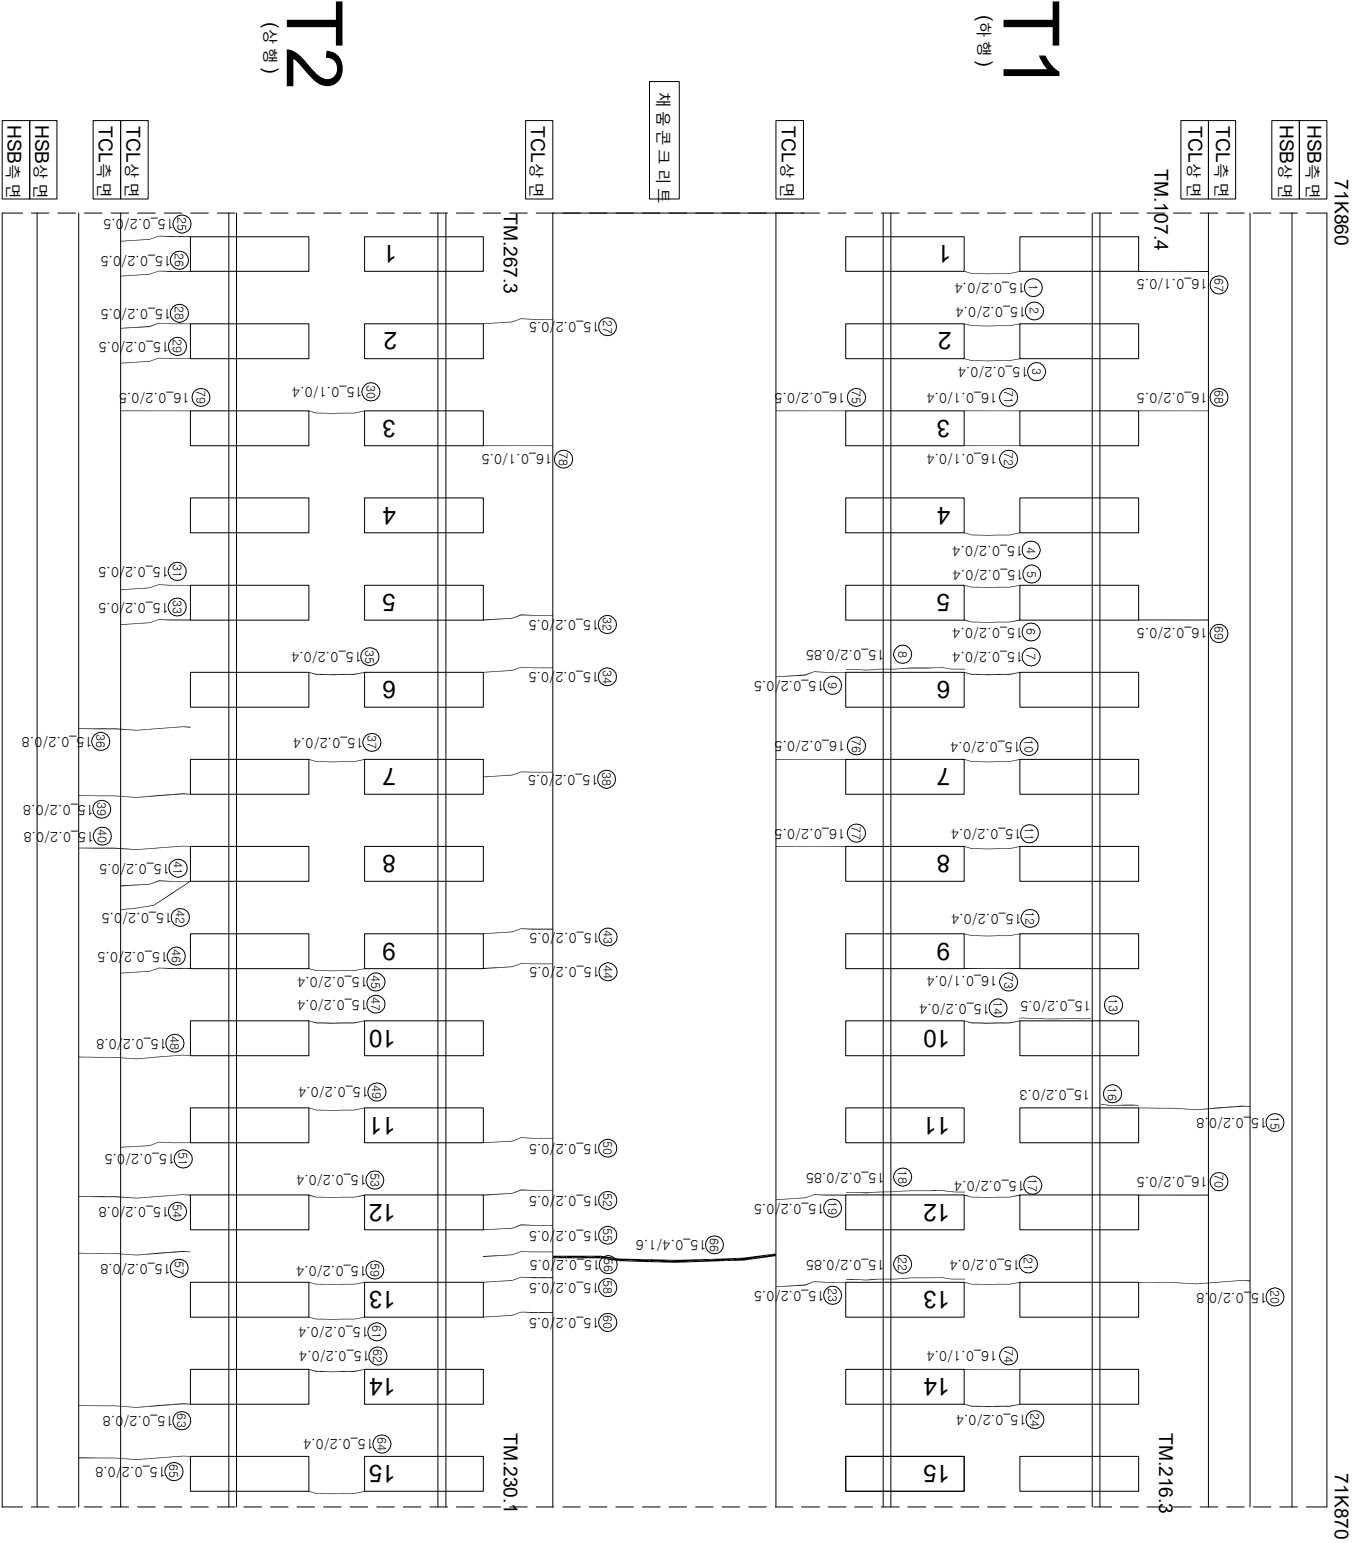

연번	순상	폭	연장	비고	연번	순상	폭	연장	비고
1	균열	0.2 mm	0.4 m		55	균열	0.2 mm	0.5 m	
2	균열	0.2 mm	0.4 m		56	균열	0.2 mm	0.5 m	
3	균열	0.2 mm	0.4 m		57	균열	0.2 mm	0.8 m	
4	균열	0.2 mm	0.4 m		58	균열	0.2 mm	0.5 m	
5	균열	0.2 mm	0.4 m		59	균열	0.2 mm	0.4 m	
6	균열	0.2 mm	0.4 m		60	균열	0.2 mm	0.5 m	
7	균열	0.2 mm	0.4 m		61	균열	0.2 mm	0.4 m	
8	경계부 균열	0.2 mm	0.85 m		62	균열	0.2 mm	0.4 m	
9	균열	0.2 mm	0.5 m		63	균열	0.2 mm	0.8 m	
10	균열	0.2 mm	0.4 m		64	균열	0.2 mm	0.4 m	
11	균열	0.2 mm	0.4 m		65	균열	0.2 mm	0.8 m	
12	균열	0.2 mm	0.4 m		66	균열	0.4 mm	1.6 m	
13	경계부 균열	0.2 mm	0.5 m		67	균열	0.1 mm	0.5 m	
14	균열	0.2 mm	0.4 m		68	균열	0.2 mm	0.5 m	
15	균열	0.2 mm	0.8 m		69	균열	0.2 mm	0.5 m	
16	경계부 균열	0.2 mm	0.3 m		70	균열	0.2 mm	0.5 m	
17	균열	0.2 mm	0.4 m		71	균열	0.1 mm	0.4 m	
18	경계부 균열	0.2 mm	0.85 m		72	균열	0.1 mm	0.4 m	
19	균열	0.2 mm	0.5 m		73	균열	0.1 mm	0.4 m	
20	균열	0.2 mm	0.8 m		74	균열	0.1 mm	0.4 m	
21	균열	0.2 mm	0.4 m		75	균열	0.2 mm	0.5 m	
22	경계부 균열	0.2 mm	0.85 m		76	균열	0.2 mm	0.5 m	
23	균열	0.2 mm	0.5 m		77	균열	0.2 mm	0.5 m	
24	균열	0.2 mm	0.4 m		78	균열	0.1 mm	0.5 m	
25	균열	0.2 mm	0.5 m		79	균열	0.2 mm	0.5 m	
26	균열	0.2 mm	0.5 m		80				
27	균열	0.2 mm	0.5 m		81				
28	균열	0.2 mm	0.5 m		82				
29	균열	0.1 mm	0.4 m		83				
30	균열	0.2 mm	0.4 m		84				
31	균열	0.2 mm	0.5 m		85				
32	균열	0.2 mm	0.5 m		86				
33	균열	0.2 mm	0.5 m		87				
34	균열	0.2 mm	0.5 m		88				
35	균열	0.2 mm	0.4 m		89				
36	균열	0.2 mm	0.8 m		90				
37	균열	0.2 mm	0.4 m		91				
38	균열	0.2 mm	0.5 m		92				
39	균열	0.2 mm	0.8 m		93				
40	균열	0.2 mm	0.8 m		94				
41	균열	0.2 mm	0.5 m		95				
42	균열	0.2 mm	0.5 m		96				
43	균열	0.2 mm	0.5 m		97				
44	균열	0.2 mm	0.5 m		98				
45	균열	0.2 mm	0.4 m		99				
46	균열	0.2 mm	0.5 m		100				
47	균열	0.2 mm	0.4 m		101				
48	균열	0.2 mm	0.8 m		102				
49	균열	0.2 mm	0.4 m		103				
50	균열	0.2 mm	0.5 m		104				
51	균열	0.2 mm	0.5 m		105				
52	균열	0.2 mm	0.5 m		106				
53	균열	0.2 mm	0.4 m		107				
54	균열	0.2 mm	0.8 m		108				

시	행	사	용	역	면	용	역	사	연		장	기	간	열		점도상분리	양상	철근노출	누수, 습윤부	시공이음분리, 종분리																					
									개	합											적	합	적	합	적																
KORAIL 한국철도공사 KOREA RAILROAD						2017년도 호남고속선 오송-광주송정간 콘크리트케도 점검용역						(주) 한국구조물안전연구원 (주) 한국토목안전연구원 (재) 한국건설품질연구원						이복영 김경기 윤석기						0.220 (0.3mm이하 : 흑색) 0.420 (0.3mm초과 0.5mm이하 : 황색) 0.620 (0.5mm초과 1.0mm미만 : 적색) 1.020 (1.0mm이상 : 분홍색)						점도상분리 양상 바닥, 벽면, 파손 백태						재료분리 양상 철근노출 누수, 습윤부 시공이음분리, 종분리					