


한남고속선 화백교 - 토양노반 - 3(71.710~71.720km, L=10m)

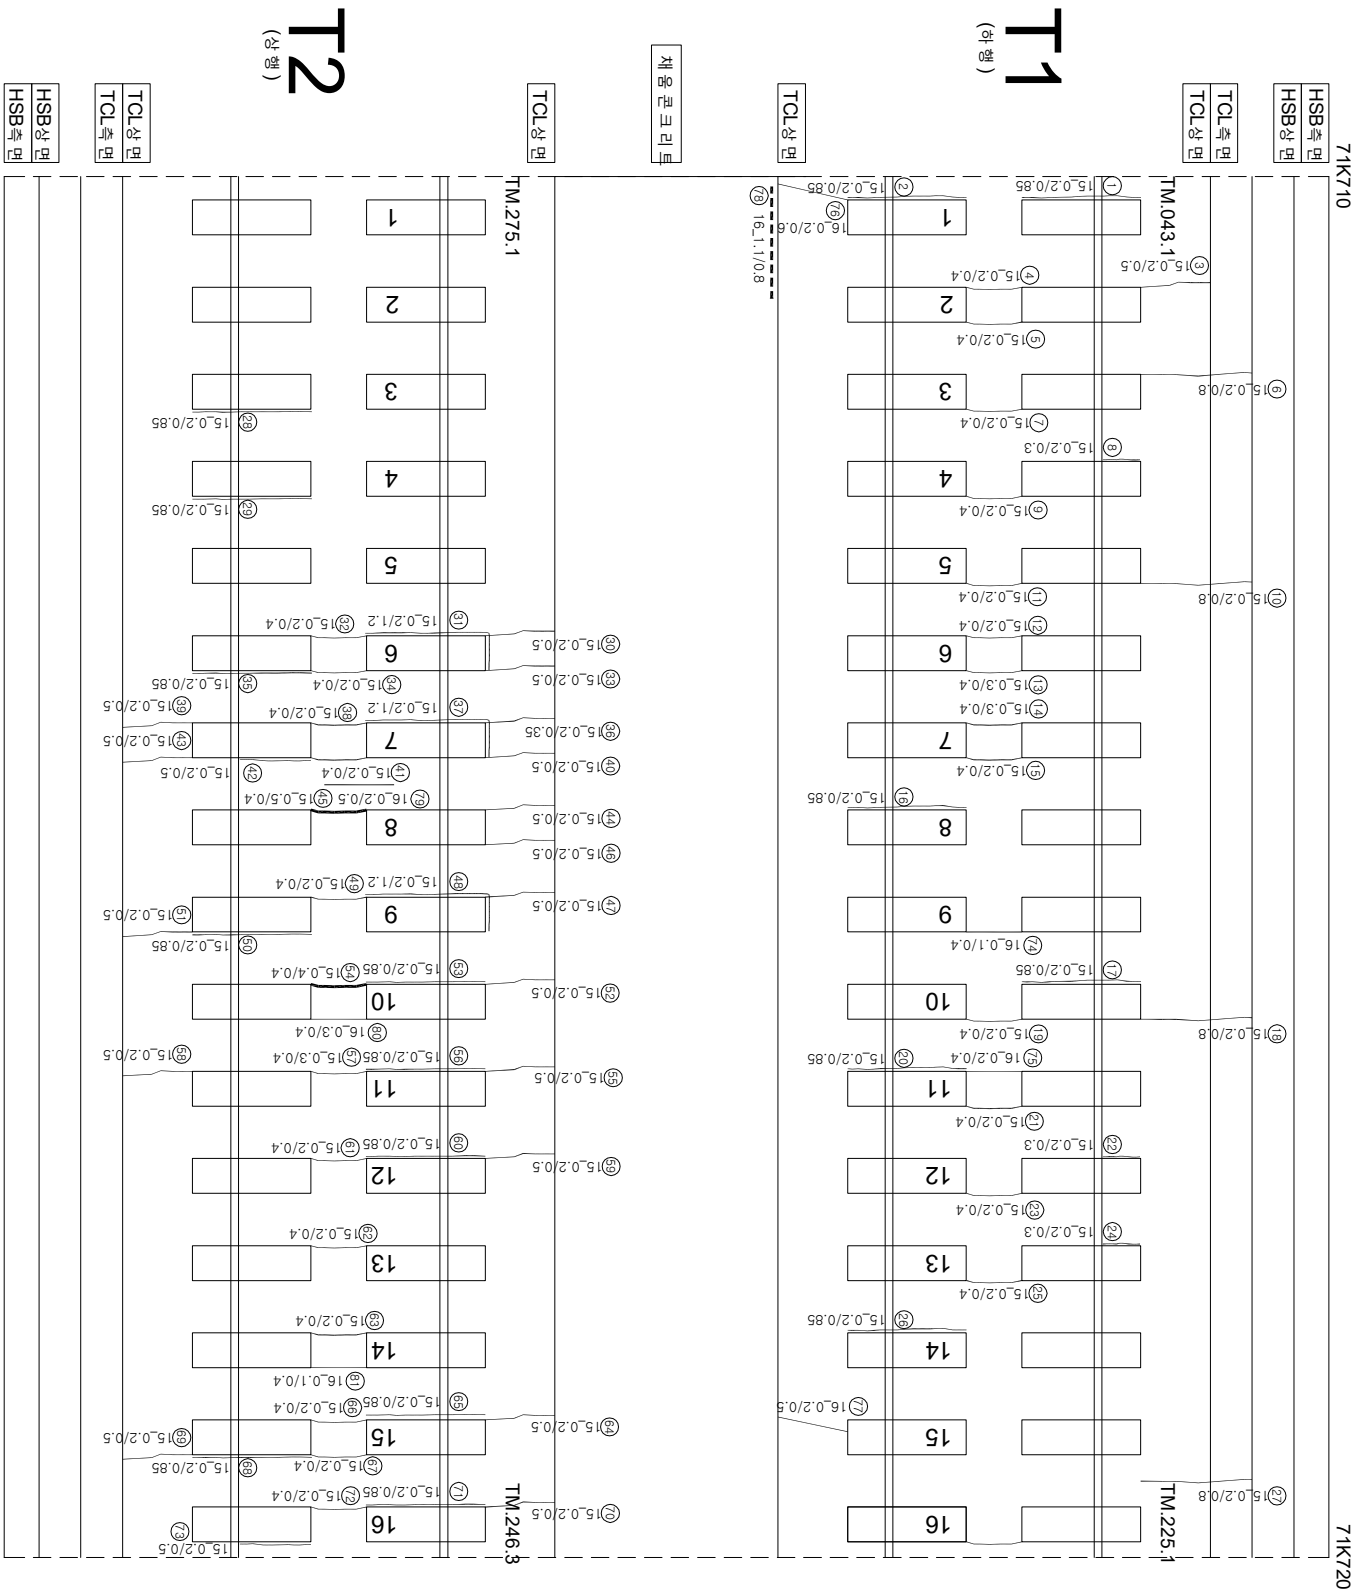

연번	순차	목	연장	비고	연번	순차	목	연장	비고
1	장계부 군열	02 mm	0.85 m		56	군열	02 mm	0.5 m	
2	장계부 군열	02 mm	0.85 m		55	장계부 군열	02 mm	0.85 m	
3	군열	02 mm	0.5 m		57	군열	03 mm	0.4 m	
4	군열	02 mm	0.4 m		58	군열	02 mm	0.5 m	
5	군열	02 mm	0.4 m		59	군열	02 mm	0.5 m	
6	군열	02 mm	0.8 m		60	장계부 군열	02 mm	0.85 m	
7	군열	02 mm	0.4 m		61	군열	02 mm	0.4 m	
8	장계부 군열	02 mm	0.3 m		62	군열	02 mm	0.4 m	
9	군열	02 mm	0.4 m		63	군열	02 mm	0.4 m	
10	군열	02 mm	0.8 m		64	군열	02 mm	0.5 m	
11	군열	02 mm	0.4 m		65	장계부 군열	02 mm	0.85 m	
12	군열	02 mm	0.4 m		66	군열	02 mm	0.4 m	
13	군열	03 mm	0.4 m		67	군열	02 mm	0.4 m	
14	군열	03 mm	0.4 m		68	장계부 군열	02 mm	0.85 m	
15	군열	02 mm	0.4 m		69	군열	02 mm	0.5 m	
16	장계부 군열	02 mm	0.85 m		70	군열	02 mm	0.5 m	
17	장계부 군열	02 mm	0.85 m		71	장계부 군열	02 mm	0.85 m	
18	군열	02 mm	0.8 m		72	군열	02 mm	0.4 m	
19	군열	02 mm	0.4 m		73	장계부 군열	02 mm	0.5 m	
20	장계부 군열	02 mm	0.85 m		74	군열	01 mm	0.4 m	
21	군열	02 mm	0.4 m		75	군열	02 mm	0.4 m	
22	장계부 군열	02 mm	0.3 m		76	군열	02 mm	0.6 m	
23	군열	02 mm	0.4 m		77	군열	02 mm	0.5 m	
24	장계부 군열	02 mm	0.3 m		78	군열	1.1 mm	0.8 m	
25	군열	02 mm	0.4 m		79	군열	0.2 mm	0.5 m	
26	장계부 군열	02 mm	0.85 m		80	군열	0.3 mm	0.4 m	
27	군열	02 mm	0.8 m		81	군열	0.1 mm	0.4 m	
28	장계부 군열	02 mm	0.85 m		82				
29	장계부 군열	02 mm	0.85 m		83				
30	군열	02 mm	0.5 m		84				
31	장계부 군열	02 mm	1.2 m		85				
32	군열	02 mm	0.4 m		86				
33	군열	02 mm	0.5 m		87				
34	군열	02 mm	0.4 m		88				
35	장계부 군열	02 mm	0.85 m		89				
36	군열	02 mm	0.35 m		90				
37	장계부 군열	02 mm	1.2 m		91				
38	군열	02 mm	0.4 m		92				
39	군열	02 mm	0.5 m		93				
40	군열	02 mm	0.5 m		94				
41	군열	02 mm	0.4 m		95				
42	장계부 군열	02 mm	0.5 m		96				
43	군열	02 mm	0.5 m		97				
44	군열	02 mm	0.5 m		98				
45	군열	05 mm	0.4 m		99				
46	군열	02 mm	0.5 m		100				
47	군열	02 mm	0.5 m		101				
48	장계부 군열	02 mm	1.2 m		102				
49	군열	02 mm	0.4 m		103				
50	장계부 군열	02 mm	0.85 m		104				
51	군열	02 mm	0.5 m		105				
52	군열	02 mm	0.5 m		106				
53	장계부 군열	02 mm	0.85 m		107				
54	군열	04 mm	0.4 m		108				