


한남고수선화배고-토아반-22(71.900~71.910km, L=10m)

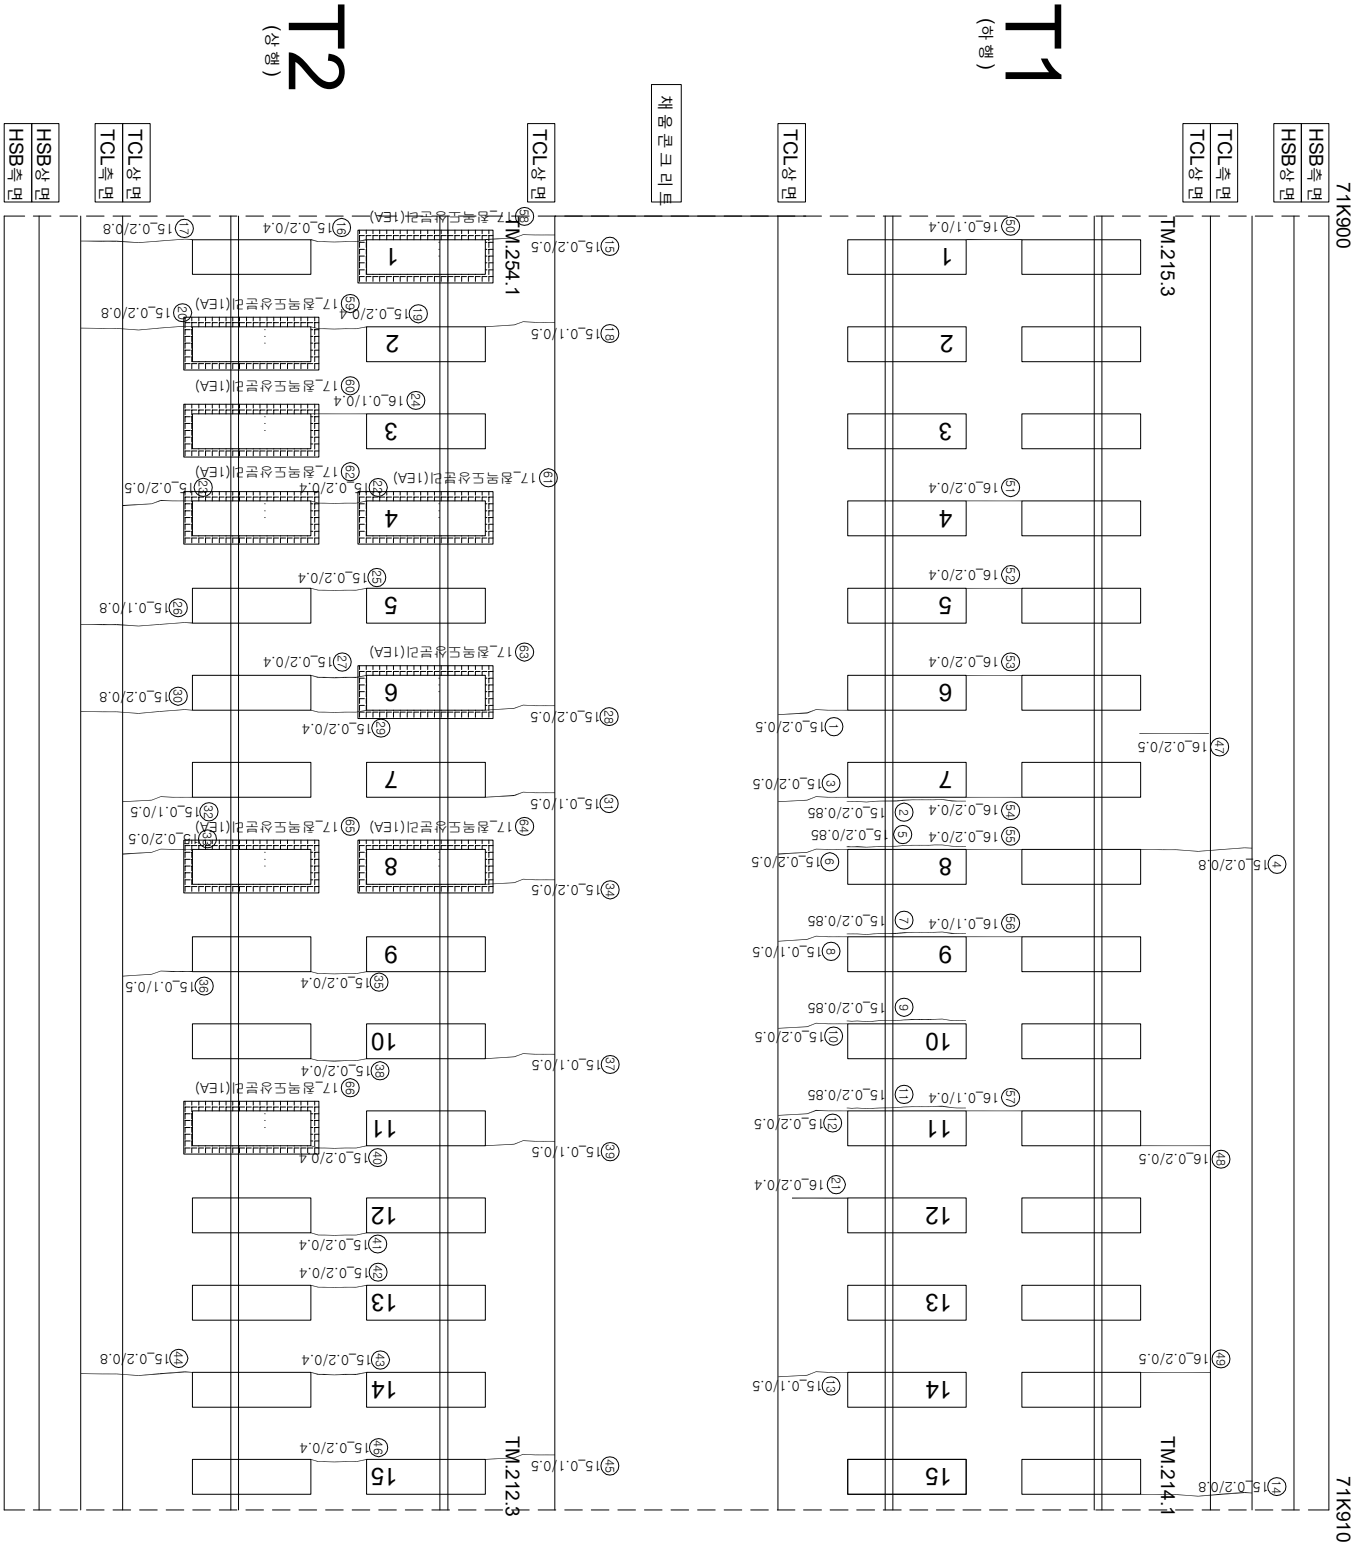

연번	품명	수량	목	단량	비고	연번	수량	목	단량	비고
1	군열	0.2 mm	0.5 m			55	군열	0.2 mm	0.4 m	
2	장계부 군열	0.2 mm	0.85 m			56	군열	0.1 mm	0.4 m	
3	군열	0.2 mm	0.5 m			57	군열	0.1 mm	0.4 m	
4	군열	0.2 mm	0.8 m			58	장학도상 분리		1.0 EA	신규
5	장계부 군열	0.2 mm	0.85 m			59	장학도상 분리		1.0 EA	신규
6	군열	0.2 mm	0.5 m			60	장학도상 분리		1.0 EA	신규
7	장계부 군열	0.2 mm	0.85 m			61	장학도상 분리		1.0 EA	신규
8	군열	0.1 mm	0.5 m			62	장학도상 분리		1.0 EA	신규
9	장계부 군열	0.2 mm	0.85 m			63	장학도상 분리		1.0 EA	신규
10	군열	0.2 mm	0.5 m			64	장학도상 분리		1.0 EA	신규
11	장계부 군열	0.2 mm	0.85 m			65	장학도상 분리		1.0 EA	신규
12	군열	0.2 mm	0.5 m			66	장학도상 분리		1.0 EA	신규
13	군열	0.1 mm	0.5 m			67				
14	군열	0.2 mm	0.8 m			68				
15	군열	0.2 mm	0.5 m			69				
16	군열	0.2 mm	0.4 m			70				
17	군열	0.2 mm	0.8 m			71				
18	군열	0.1 mm	0.5 m			72				
19	군열	0.2 mm	0.4 m			73				
20	군열	0.2 mm	0.8 m			74				
21	군열	0.2 mm	0.4 m			75				
22	군열	0.2 mm	0.4 m			76				
23	군열	0.2 mm	0.5 m			77				
24	군열	0.1 mm	0.4 m			78				
25	군열	0.2 mm	0.4 m			79				
26	군열	0.1 mm	0.8 m			80				
27	군열	0.2 mm	0.4 m			81				
28	군열	0.2 mm	0.5 m			82				
29	군열	0.2 mm	0.4 m			83				
30	군열	0.2 mm	0.8 m			84				
31	군열	0.1 mm	0.5 m			85				
32	군열	0.1 mm	0.5 m			86				
33	군열	0.2 mm	0.5 m			87				
34	군열	0.2 mm	0.5 m			88				
35	군열	0.2 mm	0.4 m			89				
36	군열	0.1 mm	0.5 m			90				
37	군열	0.1 mm	0.5 m			91				
38	군열	0.2 mm	0.4 m			92				
39	군열	0.1 mm	0.5 m			93				
40	군열	0.2 mm	0.4 m			94				
41	군열	0.2 mm	0.4 m			95				
42	군열	0.2 mm	0.4 m			96				
43	군열	0.2 mm	0.4 m			97				
44	군열	0.2 mm	0.8 m			98				
45	군열	0.1 mm	0.5 m			99				
46	군열	0.2 mm	0.4 m			100				
47	군열	0.2 mm	0.5 m			101				
48	군열	0.2 mm	0.5 m			102				
49	군열	0.2 mm	0.5 m			103				
50	군열	0.1 mm	0.4 m			104				
51	군열	0.2 mm	0.4 m			105				
52	군열	0.2 mm	0.4 m			106				
53	군열	0.2 mm	0.4 m			107				
54	군열	0.2 mm	0.4 m			108				

시	행	사	영	역	영	영	역	사	과		영	아	지	단	지	지									
									계	입															
KORAIL KOREA RAILROAD	한국철도공사	2017년도 호남고속선 오송-광주승정간 콘크리트케도 점검용역					(주) 한국구조물안전연구원 (주) 한국국토안전연구원 (재) 한국건설품질연구원	이 부영	간윤강 김경기 문은석	영				 0220 (0.3m이하 : 흑석)	 한목도상반리	 채료반리									
																	 0420 (0.3m초과 0.5m이하 : 황석)	 양상	 철근노출						
																				 0620 (0.5m초과 1.0m이하 : 적석)	 박리,박리,표손	 누수,슬럼프			
																							 1020 (1.0m이상 : 분출석)	 백태	 시공이음반리,총반리