


한남고속선 화백교 - 토양노반 - 25(71.930~71.940km, L=10m)

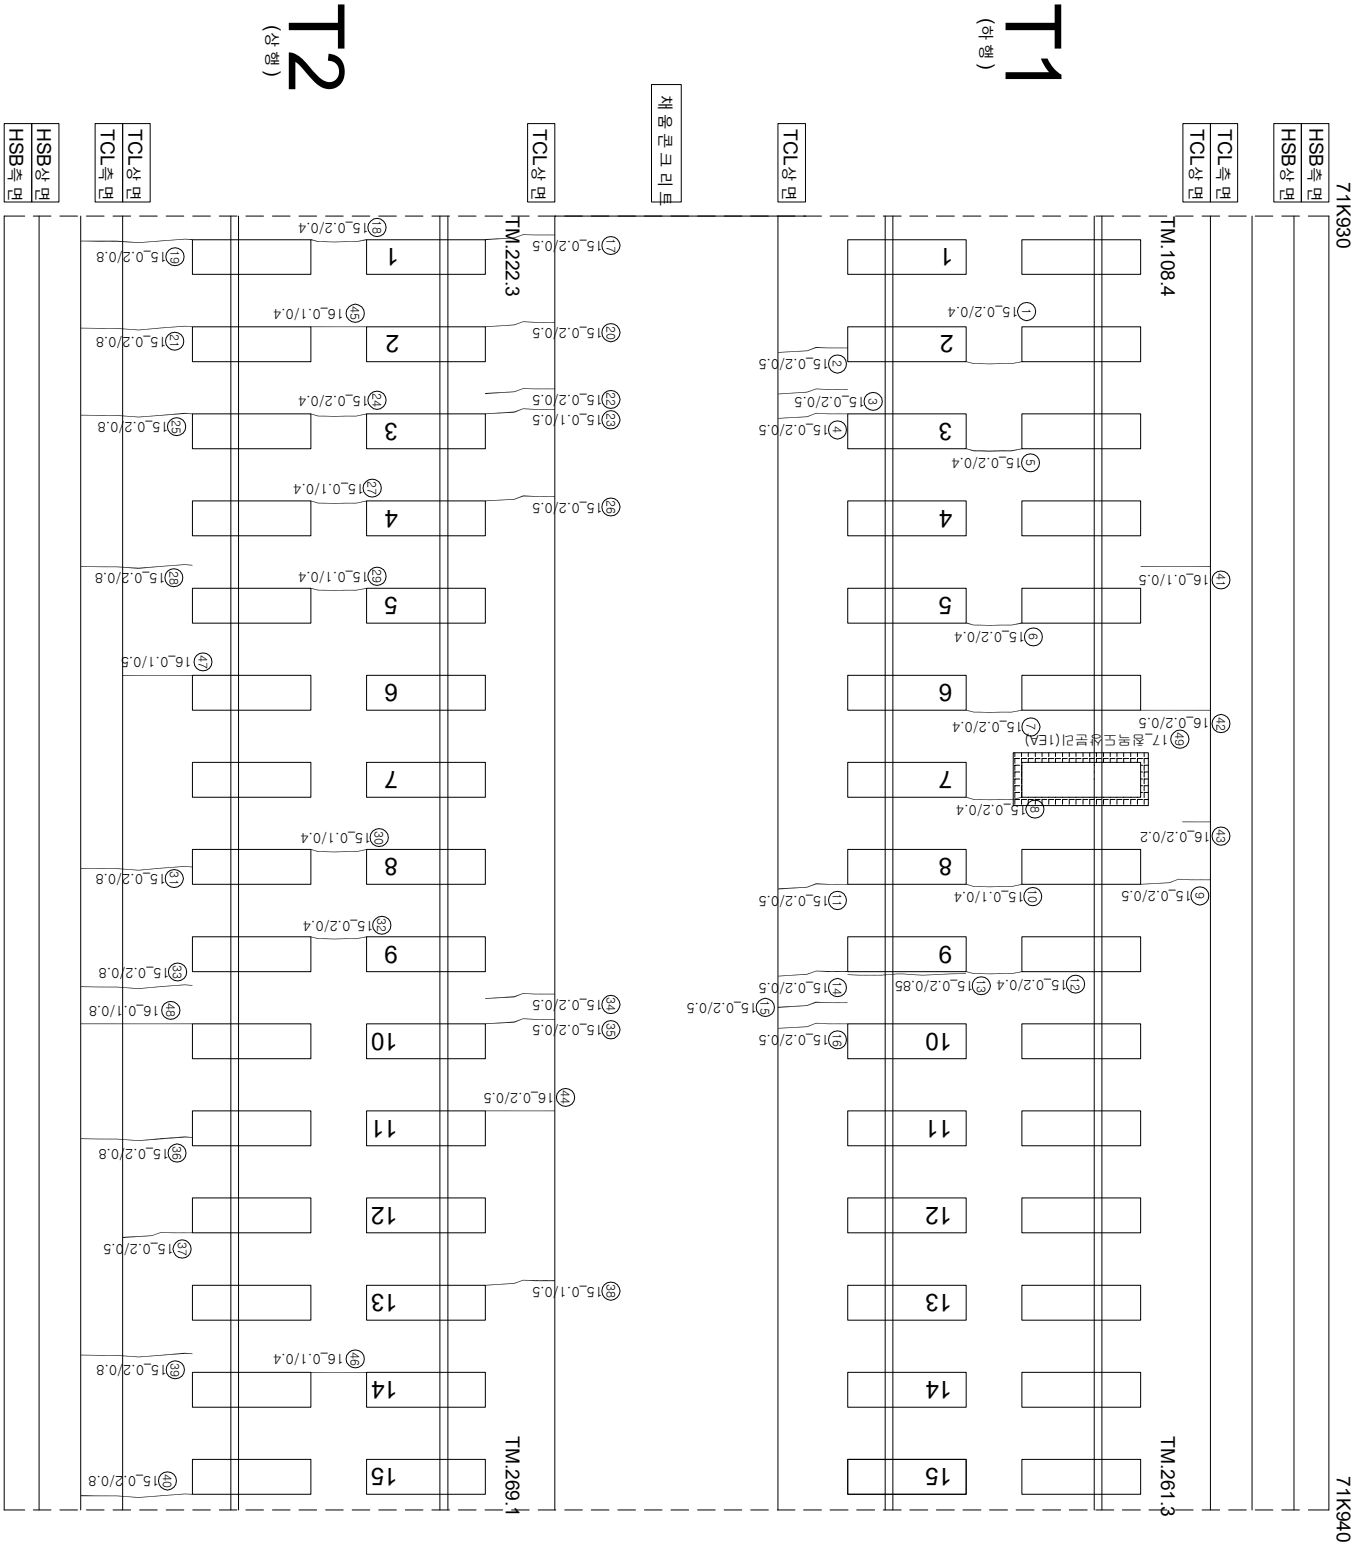

연번	순차	책	연장	비고	연번	순차	책	연장	비고
1	군영	0.2 mm	0.4 m		55				
2	군영	0.2 mm	0.5 m		56				
3	군영	0.2 mm	0.5 m		57				
4	군영	0.2 mm	0.5 m		58				
5	군영	0.2 mm	0.4 m		59				
6	군영	0.2 mm	0.4 m		60				
7	군영	0.2 mm	0.4 m		61				
8	군영	0.2 mm	0.4 m		62				
9	군영	0.2 mm	0.5 m		63				
10	군영	0.1 mm	0.4 m		64				
11	군영	0.2 mm	0.5 m		65				
12	군영	0.2 mm	0.4 m		66				
13	장제부 군영	0.2 mm	0.85 m		67				
14	군영	0.2 mm	0.5 m		68				
15	군영	0.2 mm	0.5 m		69				
16	군영	0.2 mm	0.5 m		70				
17	군영	0.2 mm	0.5 m		71				
18	군영	0.2 mm	0.4 m		72				
19	군영	0.2 mm	0.8 m		73				
20	군영	0.2 mm	0.5 m		74				
21	군영	0.2 mm	0.8 m		75				
22	군영	0.2 mm	0.5 m		76				
23	군영	0.1 mm	0.5 m		77				
24	군영	0.2 mm	0.4 m		78				
25	군영	0.2 mm	0.8 m		79				
26	군영	0.2 mm	0.5 m		80				
27	군영	0.1 mm	0.4 m		81				
28	군영	0.2 mm	0.8 m		82				
29	군영	0.1 mm	0.4 m		83				
30	군영	0.1 mm	0.4 m		84				
31	군영	0.2 mm	0.8 m		85				
32	군영	0.2 mm	0.4 m		86				
33	군영	0.2 mm	0.8 m		87				
34	군영	0.2 mm	0.5 m		88				
35	군영	0.2 mm	0.5 m		89				
36	군영	0.2 mm	0.8 m		90				
37	군영	0.2 mm	0.5 m		91				
38	군영	0.1 mm	0.5 m		92				
39	군영	0.2 mm	0.8 m		93				
40	군영	0.2 mm	0.8 m		94				
41	군영	0.1 mm	0.5 m		95				
42	군영	0.2 mm	0.5 m		96				
43	군영	0.2 mm	0.2 m		97				
44	군영	0.2 mm	0.5 m		98				
45	군영	0.1 mm	0.4 m		99				
46	군영	0.1 mm	0.4 m		100				
47	군영	0.1 mm	0.5 m		101				
48	군영	0.1 mm	0.8 m		102				
49	원목도상본리		1.0 EA	인규	103				
50					104				
51					105				
52					106				
53					107				
54					108				

시	행	사	영	역	영	영	역	사	과		장	아	지	단	지	지	지						
									계	업													
KORAIL KOREA RAILROAD	한국철도공사	2017년도 호남고속선 오송-광주승정간 콘크리트케도 점검용역						(주) 한국구조물안전연구원 (주) 한국국토안전연구원 (재) 한국건설품질연구원	이 부영	간 윤강 김 경 기 문 윤 석 기				0220 (0.3mm이하 : 흑색) 0420 (0.3mm초과 0.5mm이하 : 황색) 0620 (0.5mm초과 1.0mm미만 : 적색) 1020 (1.0mm이상 : 분홍색)	점도도상분리 망상 박리,박락,표손 백태								