


한남고속선 화백교 - 토양노반 - 26(71.940~71.950km, L=10m)

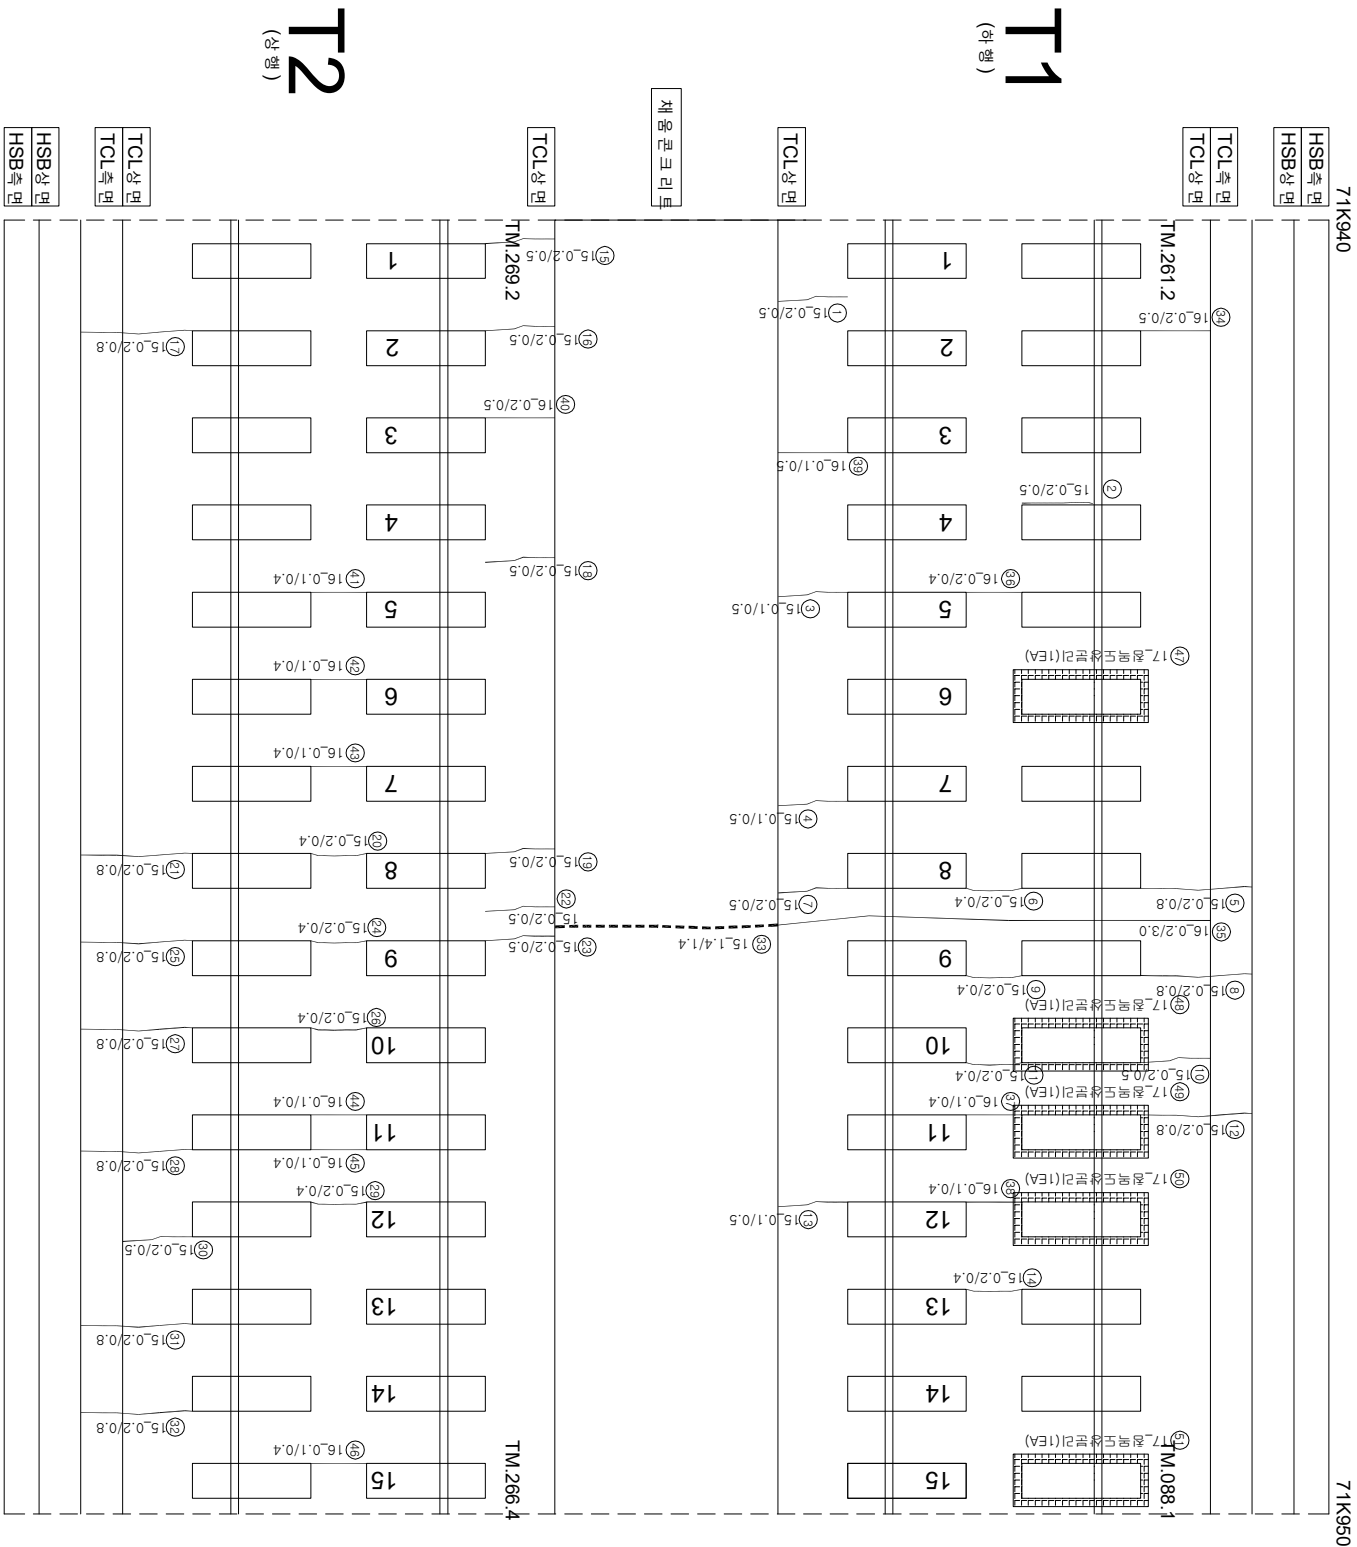

연번	순차	북	연장	비고	연번	순차	북	연장	비고
1	구월	0.2 mm	0.5 m		55				
2	구월	0.2 mm	0.5 m		56				
3	구월	0.1 mm	0.5 m		57				
4	구월	0.1 mm	0.5 m		58				
5	구월	0.2 mm	0.8 m		59				
6	구월	0.2 mm	0.4 m		60				
7	구월	0.2 mm	0.5 m		61				
8	구월	0.2 mm	0.8 m		62				
9	구월	0.2 mm	0.4 m		63				
10	구월	0.2 mm	0.5 m		64				
11	구월	0.2 mm	0.4 m		65				
12	구월	0.2 mm	0.8 m		66				
13	구월	0.1 mm	0.5 m		67				
14	구월	0.2 mm	0.4 m		68				
15	구월	0.2 mm	0.5 m		69				
16	구월	0.2 mm	0.5 m		70				
17	구월	0.2 mm	0.8 m		71				
18	구월	0.2 mm	0.5 m		72				
19	구월	0.2 mm	0.5 m		73				
20	구월	0.2 mm	0.4 m		74				
21	구월	0.2 mm	0.8 m		75				
22	구월	0.2 mm	0.5 m		76				
23	구월	0.2 mm	0.5 m		77				
24	구월	0.2 mm	0.4 m		78				
25	구월	0.2 mm	0.8 m		79				
26	구월	0.2 mm	0.4 m		80				
27	구월	0.2 mm	0.8 m		81				
28	구월	0.2 mm	0.8 m		82				
29	구월	0.2 mm	0.4 m		83				
30	구월	0.2 mm	0.5 m		84				
31	구월	0.2 mm	0.8 m		85				
32	구월	0.2 mm	0.8 m		86				
33	구월	1.4 mm	1.4 m		87				
34	구월	0.2 mm	0.5 m		88				
35	구월	0.2 mm	3.0 m		89				
36	구월	0.2 mm	0.4 m		90				
37	구월	0.1 mm	0.4 m		91				
38	구월	0.1 mm	0.4 m		92				
39	구월	0.1 mm	0.5 m		93				
40	구월	0.2 mm	0.5 m		94				
41	구월	0.1 mm	0.4 m		95				
42	구월	0.1 mm	0.4 m		96				
43	구월	0.1 mm	0.4 m		97				
44	구월	0.1 mm	0.4 m		98				
45	구월	0.1 mm	0.4 m		99				
46	구월	0.1 mm	0.4 m		100				
47	점역도상분리		1.0 EA	신규	101				
48	점역도상분리		1.0 EA	신규	102				
49	점역도상분리		1.0 EA	신규	103				
50	점역도상분리		1.0 EA	신규	104				
51	점역도상분리		1.0 EA	신규	105				
52					106				
53					107				
54					108				

시	행 사	영역	영역	공공	역사	관리인		구간	구간도형	구간길이	구간특성	구간비고
						관리인	관리인					
KORAIL KOREA RAILROAD	한국철도공사	2017년도 호남고속선 오송-광주승정간 콘크리트케도 점검용역	(주) 한국구조물안전연구원 (주) 한국도로안전연구원 (재) 한국건설품질연구원	이복영 김문강 김경기 문은석	0.220 (0.3m이하 : 흑색) 0.420 (0.3m초과 0.5m이하 : 황색) 0.620 (0.5m초과 1.0m미만 : 적색) 1.020 (1.0m이상 : 분홍색)	천목도상판리 망상 박리, 박리, 파손 백태	차로분리 철근노출 누수, 음운부 시공이음 분리, 총 분리					