


한남고속선 화백교 - 토아노반 - 31(71.990~72.000km, L=10m)

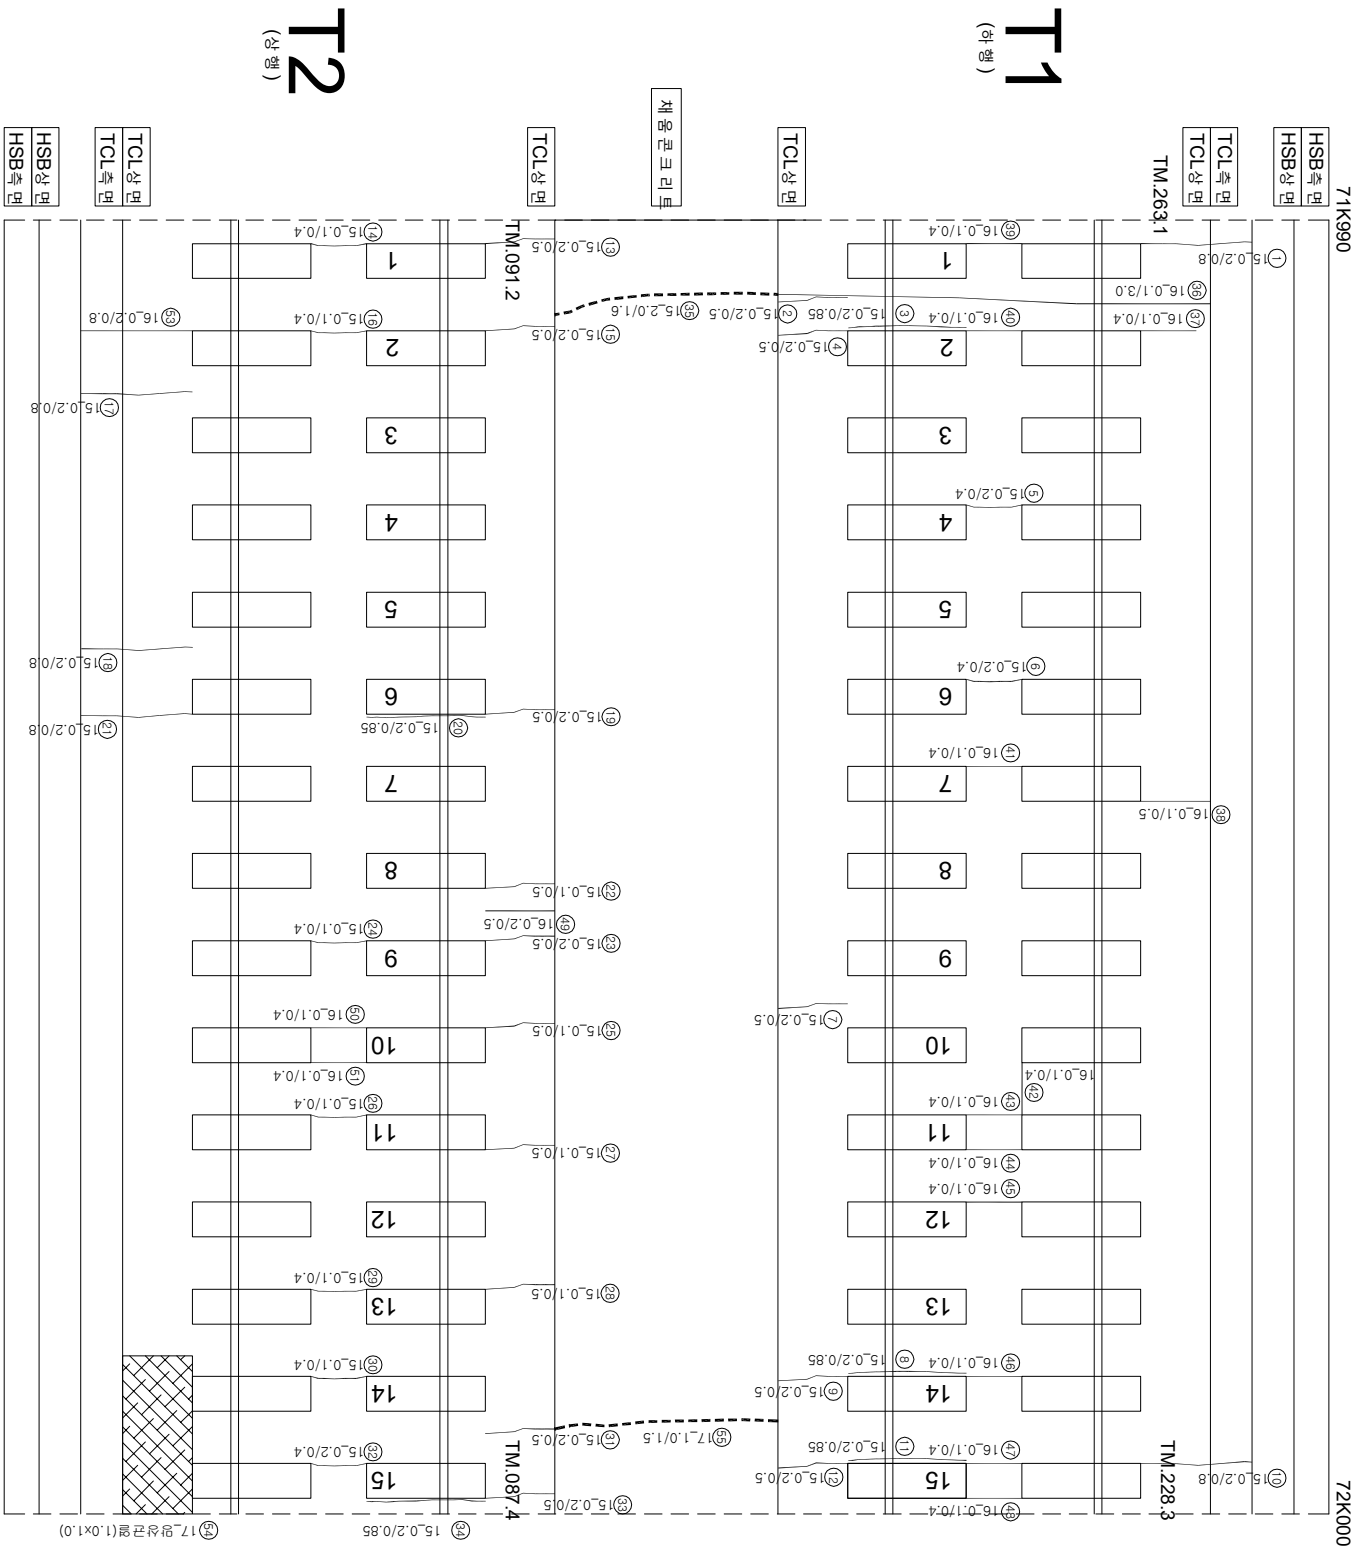

연번	순차	목		연경		비고	연번	순차	목		연경		비고
		mm	m	mm	m				mm	m	mm	m	
1	군열	0.2	mm	0.8	m		55						
2	군열	0.2	mm	0.5	m	2	56						
3	강계부 군열	0.2	mm	0.85	m		57						
4	군열	0.2	mm	0.5	m		58						
5	군열	0.2	mm	0.4	m		59						
6	군열	0.2	mm	0.4	m		60						
7	군열	0.2	mm	0.5	m		61						
8	강계부 군열	0.2	mm	0.85	m		62						
9	군열	0.2	mm	0.5	m		63						
10	군열	0.2	mm	0.8	m		64						
11	강계부 군열	0.2	mm	0.85	m		65						
12	군열	0.2	mm	0.5	m		66						
13	군열	0.2	mm	0.5	m		67						
14	군열	0.1	mm	0.4	m		68						
15	군열	0.2	mm	0.5	m		69						
16	군열	0.1	mm	0.4	m		70						
17	군열	0.2	mm	0.8	m		71						
18	군열	0.2	mm	0.8	m		72						
19	군열	0.2	mm	0.5	m		73						
20	강계부 군열	0.2	mm	0.85	m		74						
21	군열	0.2	mm	0.8	m		75						
22	군열	0.1	mm	0.5	m		76						
23	군열	0.2	mm	0.5	m		77						
24	군열	0.1	mm	0.4	m		78						
25	군열	0.1	mm	0.5	m		79						
26	군열	0.1	mm	0.4	m		80						
27	군열	0.1	mm	0.5	m		81						
28	군열	0.1	mm	0.5	m		82						
29	군열	0.1	mm	0.4	m		83						
30	군열	0.1	mm	0.4	m		84						
31	군열	0.2	mm	0.5	m		85						
32	군열	0.2	mm	0.4	m		86						
33	군열	0.2	mm	0.5	m		87						
34	강계부 군열	0.2	mm	0.85	m		88						
35	군열	0.2	mm	1.6	m		89						
36	군열	0.1	mm	0.3	m		90						
37	군열	0.1	mm	0.4	m		91						
38	군열	0.1	mm	0.5	m		92						
39	군열	0.1	mm	0.4	m		93						
40	군열	0.1	mm	0.4	m		94						
41	군열	0.1	mm	0.4	m		95						
42	군열	0.1	mm	0.4	m		96						
43	군열	0.1	mm	0.4	m		97						
44	군열	0.1	mm	0.4	m		98						
45	군열	0.1	mm	0.4	m		99						
46	군열	0.1	mm	0.4	m		100						
47	군열	0.1	mm	0.4	m		101						
48	군열	0.1	mm	0.4	m		102						
49	군열	0.2	mm	0.5	m		103						
50	군열	0.1	mm	0.4	m		104						
51	군열	0.1	mm	0.4	m		105						
52	군열	0.2	mm	0.8	m		106						
53	군열	0.2	mm	0.8	m		107						
54	평균 군열	1.0	m	1.0	m	산구	108						

시	행	사	영	역	영	영	역	사	과		장	아	지	단	지	지				
									계	입							입	지		
KORAIL KOREA RAILROAD	한국철도공사	2017년도 호남고속선 오송-광주승정간 콘크리트캐도 점검용역						(주) 한국구조물안전연구원 (주) 한국국토안전연구원 (재) 한국건설품질연구원	이 부영	간 윤강 김 경 기 문 윤 석 기				0220 (0.3mm이하 : 흑색) 0420 (0.3mm초과 0.5mm이하 : 황색) 0620 (0.5mm초과 1.0mm미만 : 적색) 1020 (1.0mm이상 : 분홍색)	점도도상분리	점도도상분리	점도도상분리			
																		점도도상분리	점도도상분리	점도도상분리
																		점도도상분리	점도도상분리	점도도상분리
																		점도도상분리	점도도상분리	점도도상분리