


하남고수전화배고-토양노반-32(72.000~72.010km, L=10m)

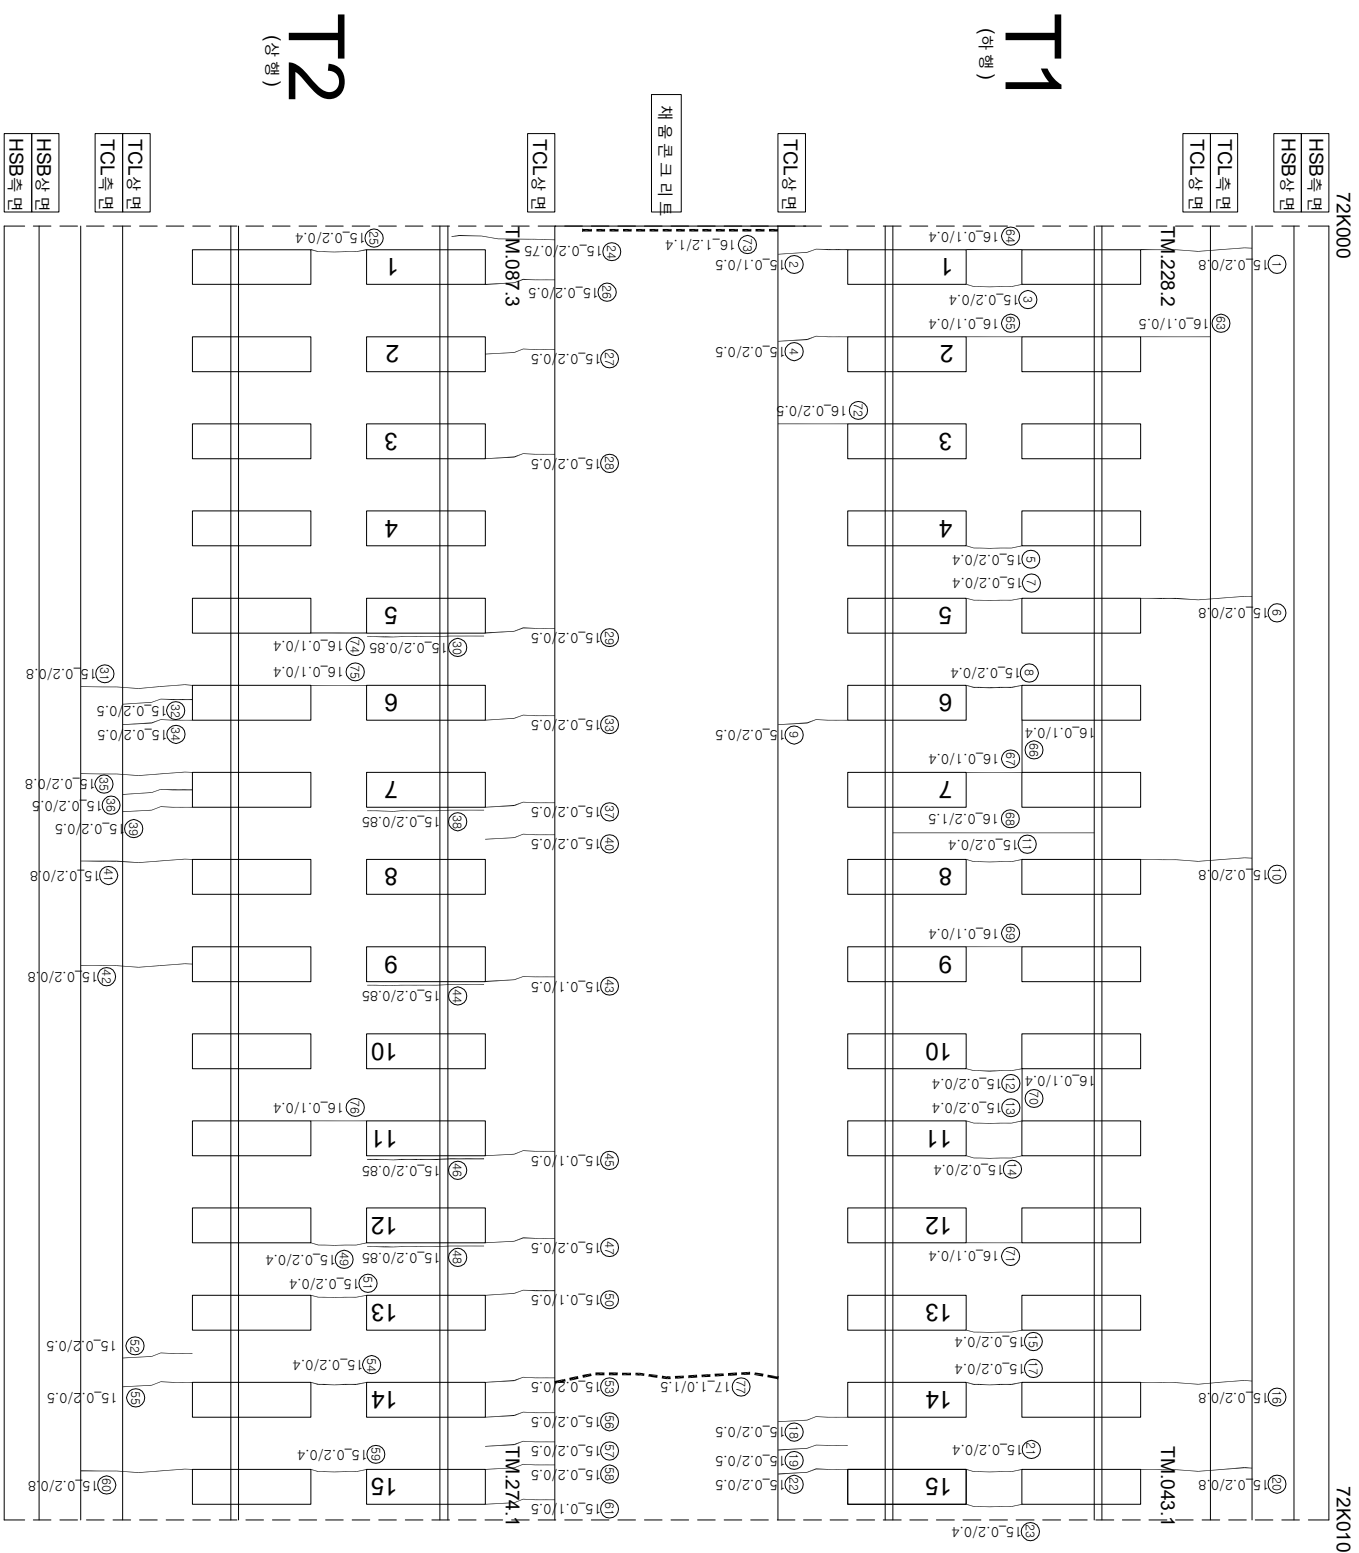

연번	순상	폭	연칭	비고	연번	순상	폭	연칭	비고
1	균열	0.2 mm	0.8 m		56	균열	0.2 mm	0.5 m	
2	균열	0.1 mm	0.5 m		55	균열	0.2 mm	0.5 m	
3	균열	0.2 mm	0.4 m		57	균열	0.2 mm	0.5 m	
4	균열	0.2 mm	0.5 m		58	균열	0.2 mm	0.5 m	
5	균열	0.2 mm	0.4 m		59	균열	0.2 mm	0.5 m	
6	균열	0.2 mm	0.8 m		60	균열	0.2 mm	0.4 m	
7	균열	0.2 mm	0.4 m		61	균열	0.2 mm	0.8 m	
8	균열	0.2 mm	0.4 m		62	균열	0.1 mm	0.5 m	
9	균열	0.2 mm	0.5 m		63	균열	0.1 mm	0.5 m	
10	균열	0.2 mm	0.8 m		64	균열	0.1 mm	0.4 m	
11	균열	0.2 mm	0.4 m		65	균열	0.1 mm	0.4 m	
12	균열	0.2 mm	0.4 m		66	균열	0.1 mm	0.4 m	
13	균열	0.2 mm	0.4 m		67	균열	0.1 mm	0.4 m	
14	균열	0.2 mm	0.4 m		68	균열	0.2 mm	1.5 m	
15	균열	0.2 mm	0.4 m		69	균열	0.1 mm	0.4 m	
16	균열	0.2 mm	0.8 m		70	균열	0.1 mm	0.4 m	
17	균열	0.2 mm	0.4 m		71	균열	0.1 mm	0.4 m	
18	균열	0.2 mm	0.5 m		72	균열	0.2 mm	0.5 m	
19	균열	0.2 mm	0.5 m		73	균열	1.2 mm	1.4 m	
20	균열	0.2 mm	0.8 m		74	균열	0.1 mm	0.4 m	
21	균열	0.2 mm	0.4 m		75	균열	0.1 mm	0.4 m	
22	균열	0.2 mm	0.5 m		76	균열	0.1 mm	0.4 m	
23	균열	0.2 mm	0.4 m		77	균열	1.0 mm	1.5 m	신구
24	균열	0.2 mm	0.75 m		78				
25	균열	0.2 mm	0.4 m		79				
26	균열	0.2 mm	0.5 m		80				
27	균열	0.2 mm	0.5 m		81				
28	균열	0.2 mm	0.5 m		82				
29	균열	0.2 mm	0.5 m		83				
30	장계부 균열	0.2 mm	0.65 m		84				
31	균열	0.2 mm	0.8 m		85				
32	균열	0.2 mm	0.5 m		86				
33	균열	0.2 mm	0.5 m		87				
34	균열	0.2 mm	0.5 m		88				
35	균열	0.2 mm	0.8 m		89				
36	균열	0.2 mm	0.5 m		90				
37	균열	0.2 mm	0.5 m		91				
38	장계부 균열	0.2 mm	0.85 m		92				
39	균열	0.2 mm	0.5 m		93				
40	균열	0.2 mm	0.5 m		94				
41	균열	0.2 mm	0.8 m		95				
42	균열	0.2 mm	0.8 m		96				
43	균열	0.1 mm	0.5 m		97				
44	장계부 균열	0.2 mm	0.85 m		98				
45	균열	0.1 mm	0.5 m		99				
46	장계부 균열	0.2 mm	0.85 m		100				
47	균열	0.2 mm	0.5 m		101				
48	장계부 균열	0.2 mm	0.85 m		102				
49	균열	0.2 mm	0.4 m		103				
50	균열	0.1 mm	0.5 m		104				
51	균열	0.2 mm	0.4 m		105				
52	균열	0.2 mm	0.5 m		106				
53	균열	0.2 mm	0.5 m		107				
54	균열	0.2 mm	0.4 m		108				

시	행	사	영	역	명	용	역	사	이		간	
									복	단		
KORAIL	한국철도공사	KOREA RAILROAD	2017년도	호남고속선	오송-광주승강장 콘크리트케도 점검용역	(주) 한국구조물안전연구원 (주) 한국도로안전연구원 (제) 한국건설품질연구원	이 복 영	각 역 강 김 경 기 윤 석 기	표준	0.2220 (0.3mm이하 : 흑색)	원목도상판리	재료판리
									0.6420 (0.3mm초과 0.5mm이하 : 청색)	양상	철근노출	
									0.6820 (0.5mm초과 1.0mm이하 : 적색)	바리, 바리, 파손	누수습윤부	
									1.0420 (1.0mm이상 : 분홍색)	변태	시공이음판리, 횡판리	