


한남고속선 화백교 - 토아노반 - 33(72.010~72.020km, L=10m)

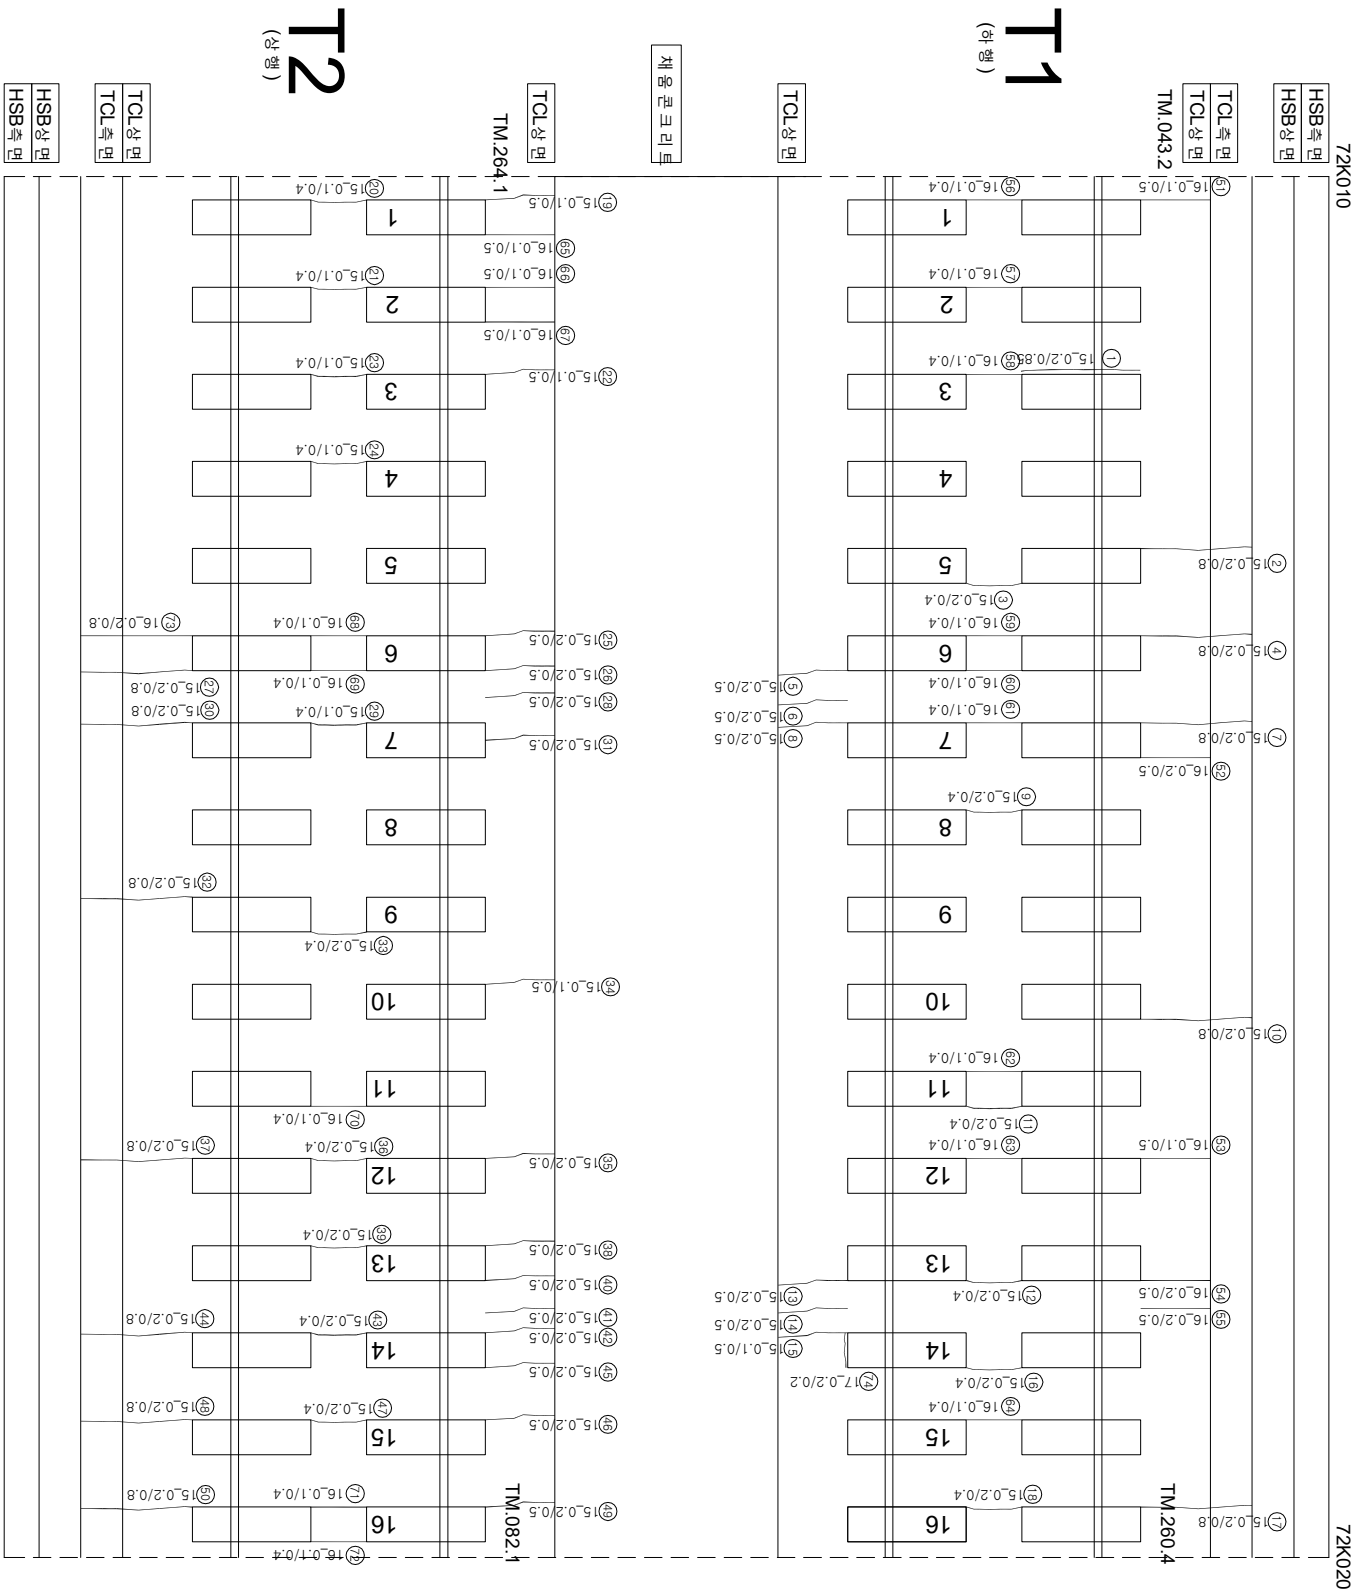

연번	순차	폭	연장	비고	연번	순차	폭	연장	비고
1	경계부 군열	0.2 mm	0.85 m		55	군열	0.2 mm	0.5 m	
2	군열	0.2 mm	0.8 m		56	군열	0.1 mm	0.4 m	
3	군열	0.2 mm	0.4 m		57	군열	0.1 mm	0.4 m	
4	군열	0.2 mm	0.8 m		58	군열	0.1 mm	0.4 m	
5	군열	0.2 mm	0.5 m		59	군열	0.1 mm	0.4 m	
6	군열	0.2 mm	0.5 m		60	군열	0.1 mm	0.4 m	
7	군열	0.2 mm	0.8 m		61	군열	0.1 mm	0.4 m	
8	군열	0.2 mm	0.5 m		62	군열	0.1 mm	0.4 m	
9	군열	0.2 mm	0.4 m		63	군열	0.1 mm	0.4 m	
10	군열	0.2 mm	0.8 m		64	군열	0.1 mm	0.4 m	
11	군열	0.2 mm	0.4 m		65	군열	0.1 mm	0.5 m	
12	군열	0.2 mm	0.4 m		66	군열	0.1 mm	0.5 m	
13	군열	0.2 mm	0.5 m		67	군열	0.1 mm	0.5 m	
14	군열	0.2 mm	0.5 m		68	군열	0.1 mm	0.4 m	
15	군열	0.1 mm	0.5 m		69	군열	0.1 mm	0.4 m	
16	군열	0.2 mm	0.4 m		70	군열	0.1 mm	0.4 m	
17	군열	0.2 mm	0.8 m		71	군열	0.1 mm	0.4 m	
18	군열	0.2 mm	0.4 m		72	군열	0.1 mm	0.4 m	
19	군열	0.1 mm	0.5 m		73	군열	0.2 mm	0.8 m	
20	군열	0.1 mm	0.4 m		74	경계부 군열	0.2 mm	0.2 m	신규
21	군열	0.1 mm	0.4 m		75				
22	군열	0.1 mm	0.5 m		76				
23	군열	0.1 mm	0.4 m		77				
24	군열	0.1 mm	0.4 m		78				
25	군열	0.2 mm	0.5 m		79				
26	군열	0.2 mm	0.5 m		80				
27	군열	0.2 mm	0.8 m		81				
28	군열	0.2 mm	0.5 m		82				
29	군열	0.1 mm	0.4 m		83				
30	군열	0.2 mm	0.8 m		84				
31	군열	0.2 mm	0.5 m		85				
32	군열	0.2 mm	0.8 m		86				
33	군열	0.2 mm	0.4 m		87				
34	군열	0.1 mm	0.5 m		88				
35	군열	0.2 mm	0.5 m		89				
36	군열	0.2 mm	0.4 m		90				
37	군열	0.2 mm	0.8 m		91				
38	군열	0.2 mm	0.5 m		92				
39	군열	0.2 mm	0.4 m		93				
40	군열	0.2 mm	0.5 m		94				
41	군열	0.2 mm	0.5 m		95				
42	군열	0.2 mm	0.5 m		96				
43	군열	0.2 mm	0.4 m		97				
44	군열	0.2 mm	0.8 m		98				
45	군열	0.2 mm	0.5 m		99				
46	군열	0.2 mm	0.5 m		100				
47	군열	0.2 mm	0.4 m		101				
48	군열	0.2 mm	0.8 m		102				
49	군열	0.2 mm	0.5 m		103				
50	군열	0.2 mm	0.8 m		104				
51	군열	0.1 mm	0.5 m		105				
52	군열	0.2 mm	0.5 m		106				
53	군열	0.1 mm	0.5 m		107				
54	군열	0.2 mm	0.5 m		108				

시	행 사	용 역 명	용 역 사	개 입 전 지		장 분 야	단 거			
				개 입 전 지	개 입 후 지					
 KORAIL KOREA RAILROAD 한국철도공사 KOREA RAILROAD		2017년도 호남고속선 오송-광주승정간 콘크리트캐드 점검용역	(주) 한국구조물안전연구원 (주) 한국국토안전연구원 (재) 한국건설품질연구원	이 부영 김 윤 강 김 경 기 문 준 석	연 연	 0220 (0.3mm이하 : 흑색)	참목도상분리		재료분리	
						 0420 (0.3mm초과 0.5mm이하 : 황색)	망상		철판노출	
						 0620 (0.5mm초과 1.0mm미만 : 적색)	박리, 박락, 파손		누수, 음윤부	
						 1020 (1.0mm이상 : 분홍색)	백태		5% 이상	