


한남고속선 화백교 - 토아노반 - 34(72.020~72.030km, L=10m)

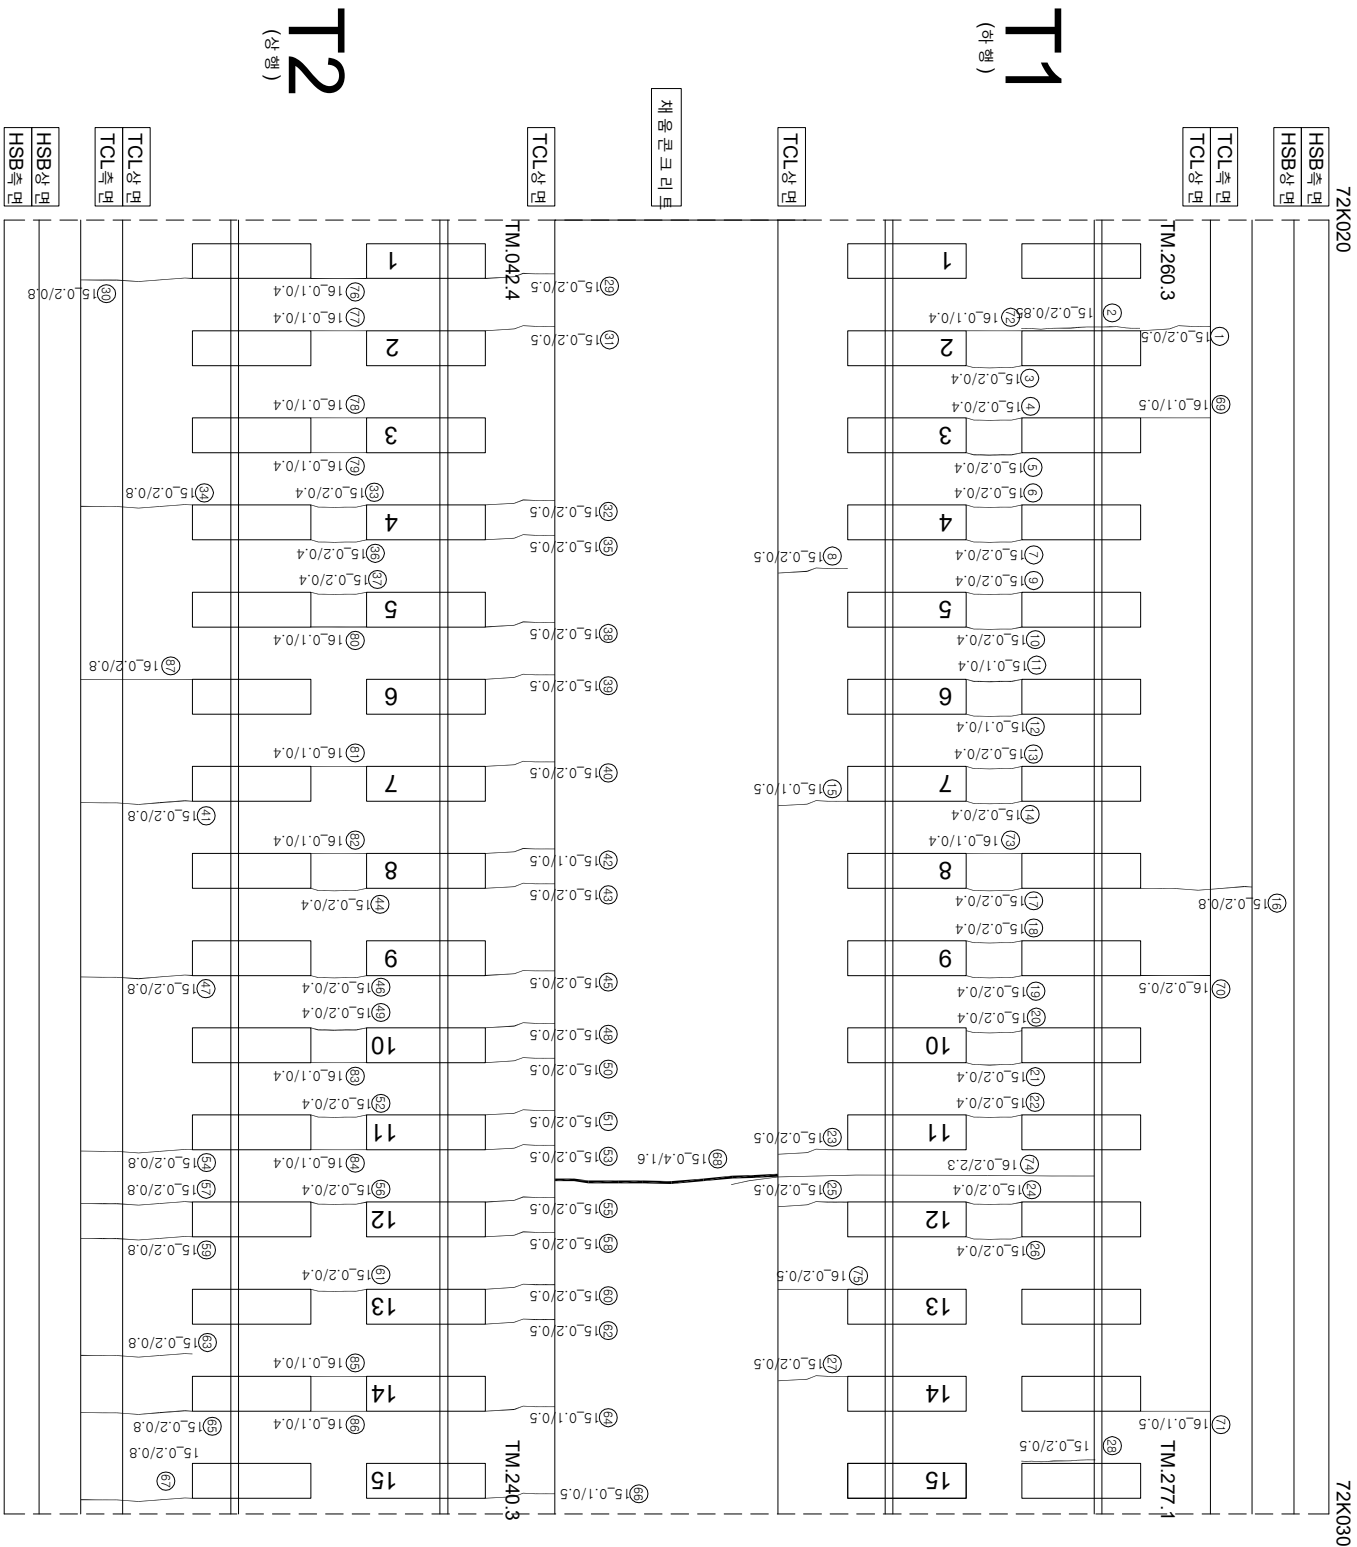

연번	순차	북	연장	비고	연번	순차	북	연장	비고
1	군열	0.2 mm	0.5 m		55	군열	0.2 mm	0.5 m	
2	장계부-군열	0.2 mm	0.85 m		56	군열	0.2 mm	0.4 m	
3	군열	0.2 mm	0.4 m		57	군열	0.2 mm	0.8 m	
4	군열	0.2 mm	0.4 m		58	군열	0.2 mm	0.5 m	
5	군열	0.2 mm	0.4 m		59	군열	0.2 mm	0.8 m	
6	군열	0.2 mm	0.4 m		60	군열	0.2 mm	0.5 m	
7	군열	0.2 mm	0.4 m		61	군열	0.2 mm	0.4 m	
8	군열	0.2 mm	0.5 m		62	군열	0.2 mm	0.5 m	
9	군열	0.2 mm	0.4 m		63	군열	0.2 mm	0.8 m	
10	군열	0.2 mm	0.4 m		64	군열	0.1 mm	0.5 m	
11	군열	0.1 mm	0.4 m		65	군열	0.2 mm	0.8 m	
12	군열	0.1 mm	0.4 m		66	군열	0.2 mm	0.8 m	
13	군열	0.2 mm	0.4 m		67	군열	0.1 mm	0.5 m	
14	군열	0.2 mm	0.4 m		68	군열	0.4 mm	1.6 m	
15	군열	0.1 mm	0.5 m		69	군열	0.1 mm	0.5 m	
16	군열	0.2 mm	0.8 m		70	군열	0.2 mm	0.5 m	
17	군열	0.2 mm	0.4 m		71	군열	0.1 mm	0.5 m	
18	군열	0.2 mm	0.4 m		72	군열	0.1 mm	0.4 m	
19	군열	0.2 mm	0.4 m		73	군열	0.1 mm	0.4 m	
20	군열	0.2 mm	0.4 m		74	군열	0.2 mm	2.3 m	
21	군열	0.2 mm	0.4 m		75	군열	0.2 mm	0.5 m	
22	군열	0.2 mm	0.4 m		76	군열	0.1 mm	0.4 m	
23	군열	0.2 mm	0.5 m		77	군열	0.1 mm	0.4 m	
24	군열	0.2 mm	0.4 m		78	군열	0.1 mm	0.4 m	
25	군열	0.2 mm	0.5 m		79	군열	0.1 mm	0.4 m	
26	군열	0.2 mm	0.4 m		80	군열	0.1 mm	0.4 m	
27	군열	0.2 mm	0.5 m		81	군열	0.1 mm	0.4 m	
28	장계부-군열	0.2 mm	0.5 m		82	군열	0.1 mm	0.4 m	
29	군열	0.2 mm	0.5 m		83	군열	0.1 mm	0.4 m	
30	군열	0.2 mm	0.8 m		84	군열	0.1 mm	0.4 m	
31	군열	0.2 mm	0.5 m		85	군열	0.1 mm	0.4 m	
32	군열	0.2 mm	0.5 m		86	군열	0.1 mm	0.4 m	
33	군열	0.2 mm	0.4 m		87	군열	0.2 mm	0.8 m	
34	군열	0.2 mm	0.8 m		88				
35	군열	0.2 mm	0.5 m		89				
36	군열	0.2 mm	0.4 m		90				
37	군열	0.2 mm	0.4 m		91				
38	군열	0.2 mm	0.5 m		92				
39	군열	0.2 mm	0.5 m		93				
40	군열	0.2 mm	0.5 m		94				
41	군열	0.2 mm	0.8 m		95				
42	군열	0.1 mm	0.5 m		96				
43	군열	0.2 mm	0.5 m		97				
44	군열	0.2 mm	0.4 m		98				
45	군열	0.2 mm	0.5 m		99				
46	군열	0.2 mm	0.4 m		100				
47	군열	0.2 mm	0.8 m		101				
48	군열	0.2 mm	0.4 m		102				
49	군열	0.2 mm	0.5 m		103				
50	군열	0.2 mm	0.5 m		104				
51	군열	0.2 mm	0.5 m		105				
52	군열	0.2 mm	0.4 m		106				
53	군열	0.2 mm	0.5 m		107				
54	군열	0.2 mm	0.8 m		108				

시	행 사	영 역	영 역	영 역	사	과		장	아	지	단			
						제	인							
KORAIL KOREA RAILROAD	한국철도공사	2017년도 호남고속선 오송-광주승정간 콘크리트케도 점검용역	(주) 한국구조물안전연구원 (주) 한국국토안전연구원 (재) 한국건설품질연구원	이 부영	김 원 강 김 경 기 문 윤 석	0220	0.3mm이하 : 흑색) 0.3mm초과 0.5mm이하 : 황색) 0.5mm초과 1.0mm미만 : 적색)	한목도상판리	채로판리	철판노출	누수, 슬럼프	콘크리트	콘크리트	콘크리트
						0620	0.5mm초과 1.0mm미만 : 적색)	박리, 박락, 파손	백태	콘크리트	시공이음판리, 종판리	콘크리트	콘크리트	콘크리트