


한남고속선 화배교~토랑노반_5(71.730~71.740km, L=10m)

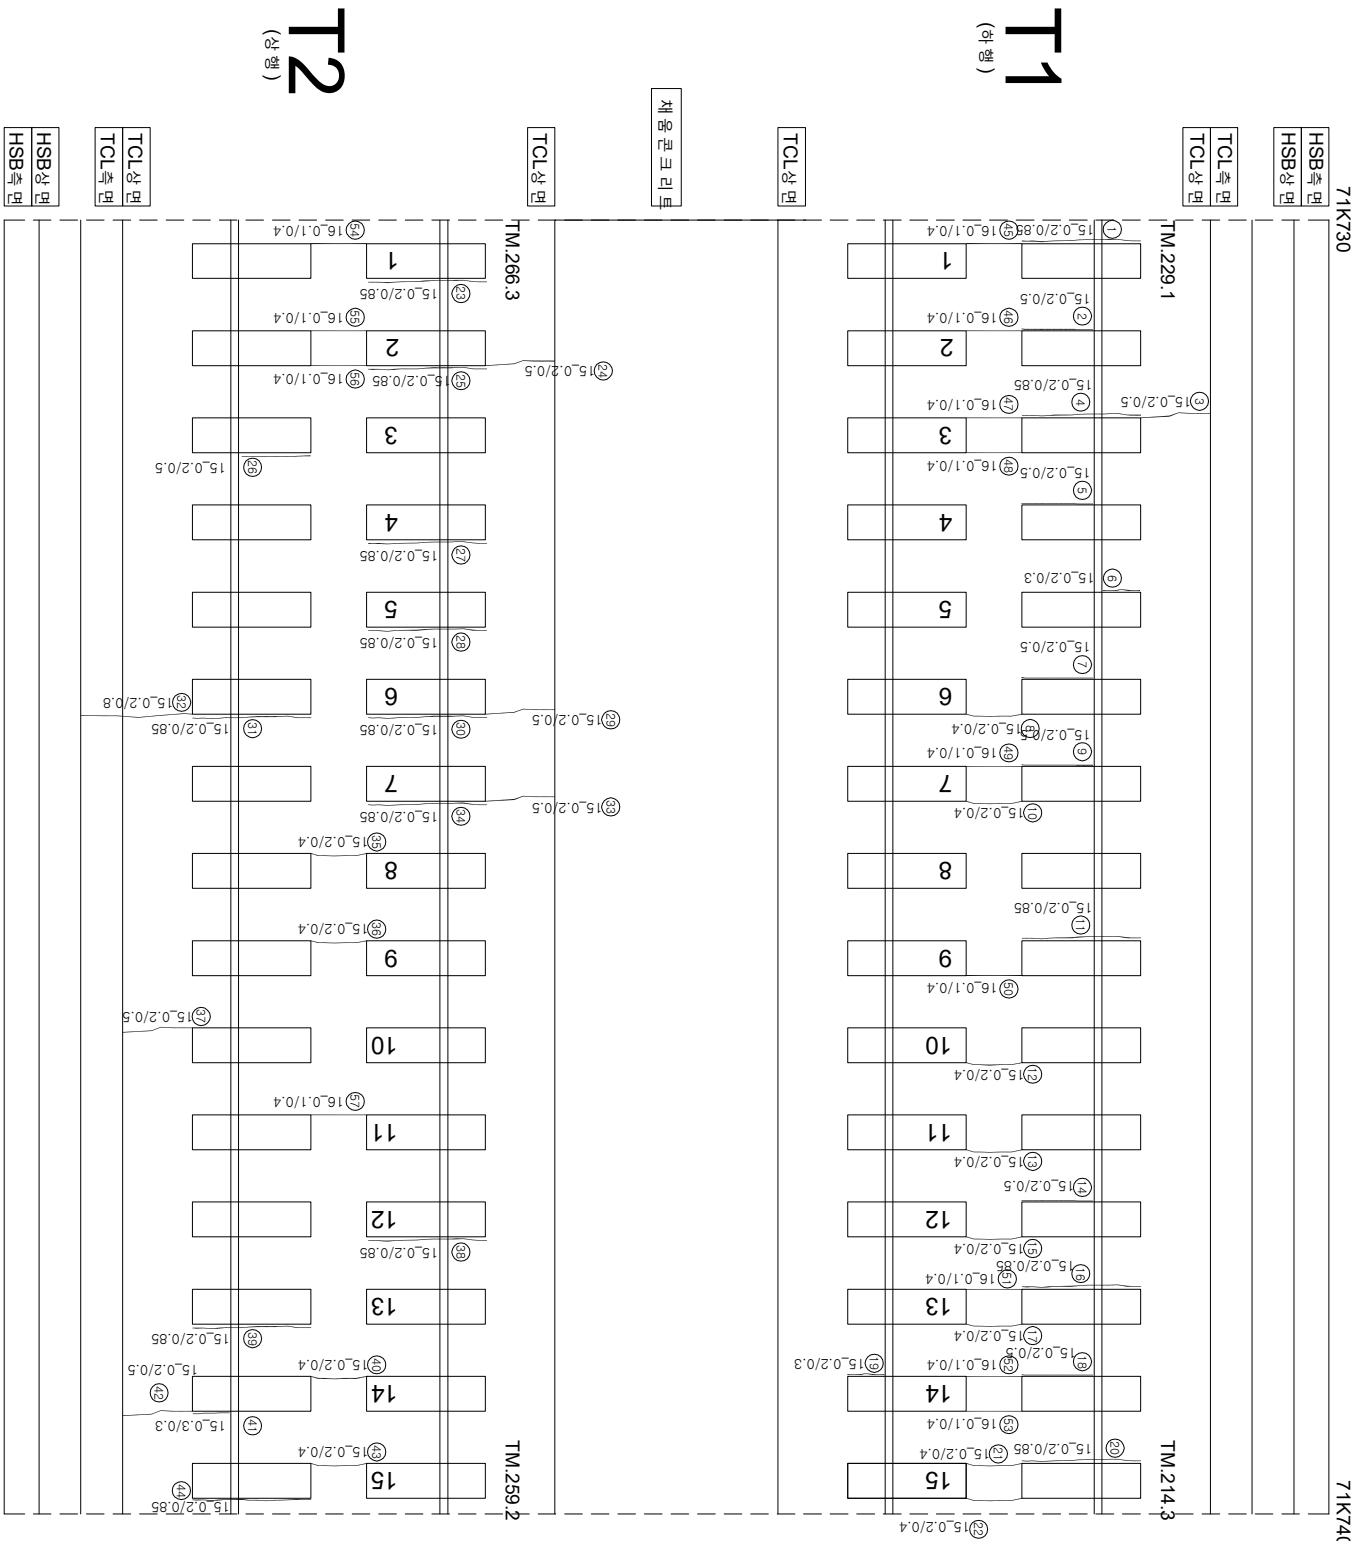

연번	순차	목	연장	비고	연번	순차	목	연장	비고
1	강제부 군열	02 mm	0.85 m		55	군열	0.1 mm	0.4 m	
2	강제부 군열	02 mm	0.5 m		56	군열	0.1 mm	0.4 m	
3	군열	02 mm	0.5 m		57	군열	0.1 mm	0.4 m	
4	강제부 군열	02 mm	0.85 m		58				
5	강제부 군열	02 mm	0.5 m		59				
6	강제부 군열	02 mm	0.3 m		60				
7	강제부 군열	02 mm	0.5 m		61				
8	군열	02 mm	0.4 m		62				
9	강제부 군열	02 mm	0.5 m		63				
10	군열	02 mm	0.4 m		64				
11	강제부 군열	02 mm	0.85 m		65				
12	군열	02 mm	0.4 m		66				
13	군열	02 mm	0.4 m		67				
14	강제부 군열	02 mm	0.5 m		68				
15	군열	02 mm	0.4 m		69				
16	강제부 군열	02 mm	0.85 m		70				
17	군열	02 mm	0.4 m		71				
18	강제부 군열	02 mm	0.5 m		72				
19	강제부 군열	02 mm	0.3 m		73				
20	강제부 군열	02 mm	0.85 m		74				
21	군열	02 mm	0.4 m		75				
22	군열	02 mm	0.4 m		76				
23	강제부 군열	02 mm	0.85 m		77				
24	군열	02 mm	0.5 m		78				
25	강제부 군열	02 mm	0.85 m		79				
26	강제부 군열	02 mm	0.5 m		80				
27	강제부 군열	02 mm	0.85 m		81				
28	강제부 군열	02 mm	0.85 m		82				
29	군열	02 mm	0.5 m		83				
30	강제부 군열	02 mm	0.85 m		84				
31	강제부 군열	02 mm	0.85 m		85				
32	군열	02 mm	0.8 m		86				
33	군열	02 mm	0.5 m		87				
34	강제부 군열	02 mm	0.85 m		88				
35	군열	02 mm	0.4 m		89				
36	군열	02 mm	0.5 m		90				
37	군열	02 mm	0.5 m		91				
38	강제부 군열	02 mm	0.85 m		92				
39	강제부 군열	02 mm	0.85 m		93				
40	군열	02 mm	0.4 m		94				
41	강제부 군열	02 mm	0.5 m		95				
42	군열	03 mm	0.3 m		96				
43	군열	02 mm	0.4 m		97				
44	강제부 군열	02 mm	0.85 m		98				
45	군열	01 mm	0.4 m		99				
46	군열	01 mm	0.4 m		100				
47	군열	01 mm	0.4 m		101				
48	군열	01 mm	0.4 m		102				
49	군열	01 mm	0.4 m		103				
50	군열	01 mm	0.4 m		104				
51	군열	01 mm	0.4 m		105				
52	군열	01 mm	0.4 m		106				
53	군열	01 mm	0.4 m		107				
54	군열	01 mm	0.4 m		108				

시	행사	영역	영역명	영역사	관리인자		구간
					관리책임자	장아발책임자	
KORAIL KOREA RAILROAD	한국철도공사	2017년도 호남고속선	오송-광주승정간 콘크리트케도 점검용역	(주) 한국구조물안전연구원 (주) 한국도로안전연구원 (재) 한국건설품질연구원	이복영	김문강 김경기 윤은석	단
					〰〰〰	0220 (0.3m이하 : 철삭)	참목도상분리
					〰〰〰	0420 (0.3m초과 0.5m이하 : 형삭)	창고노출
					〰〰〰	0620 (0.5m초과 1.0m미만 : 직삭)	방상
					〰〰〰	1020 (1.0m이상 : 분쇄식)	박리, 박락, 파손
					〰〰〰	1020 (1.0m이상 : 분쇄식)	백태
					〰〰〰	0820 (0.5m이하 : 직삭)	누수, 슬럼프
					〰〰〰	1020 (1.0m이상 : 분쇄식)	시공이음 분리, 총분리