


한남고속선 화백교 - 토아노반 - 41(72.090~72.100km, L=10m)

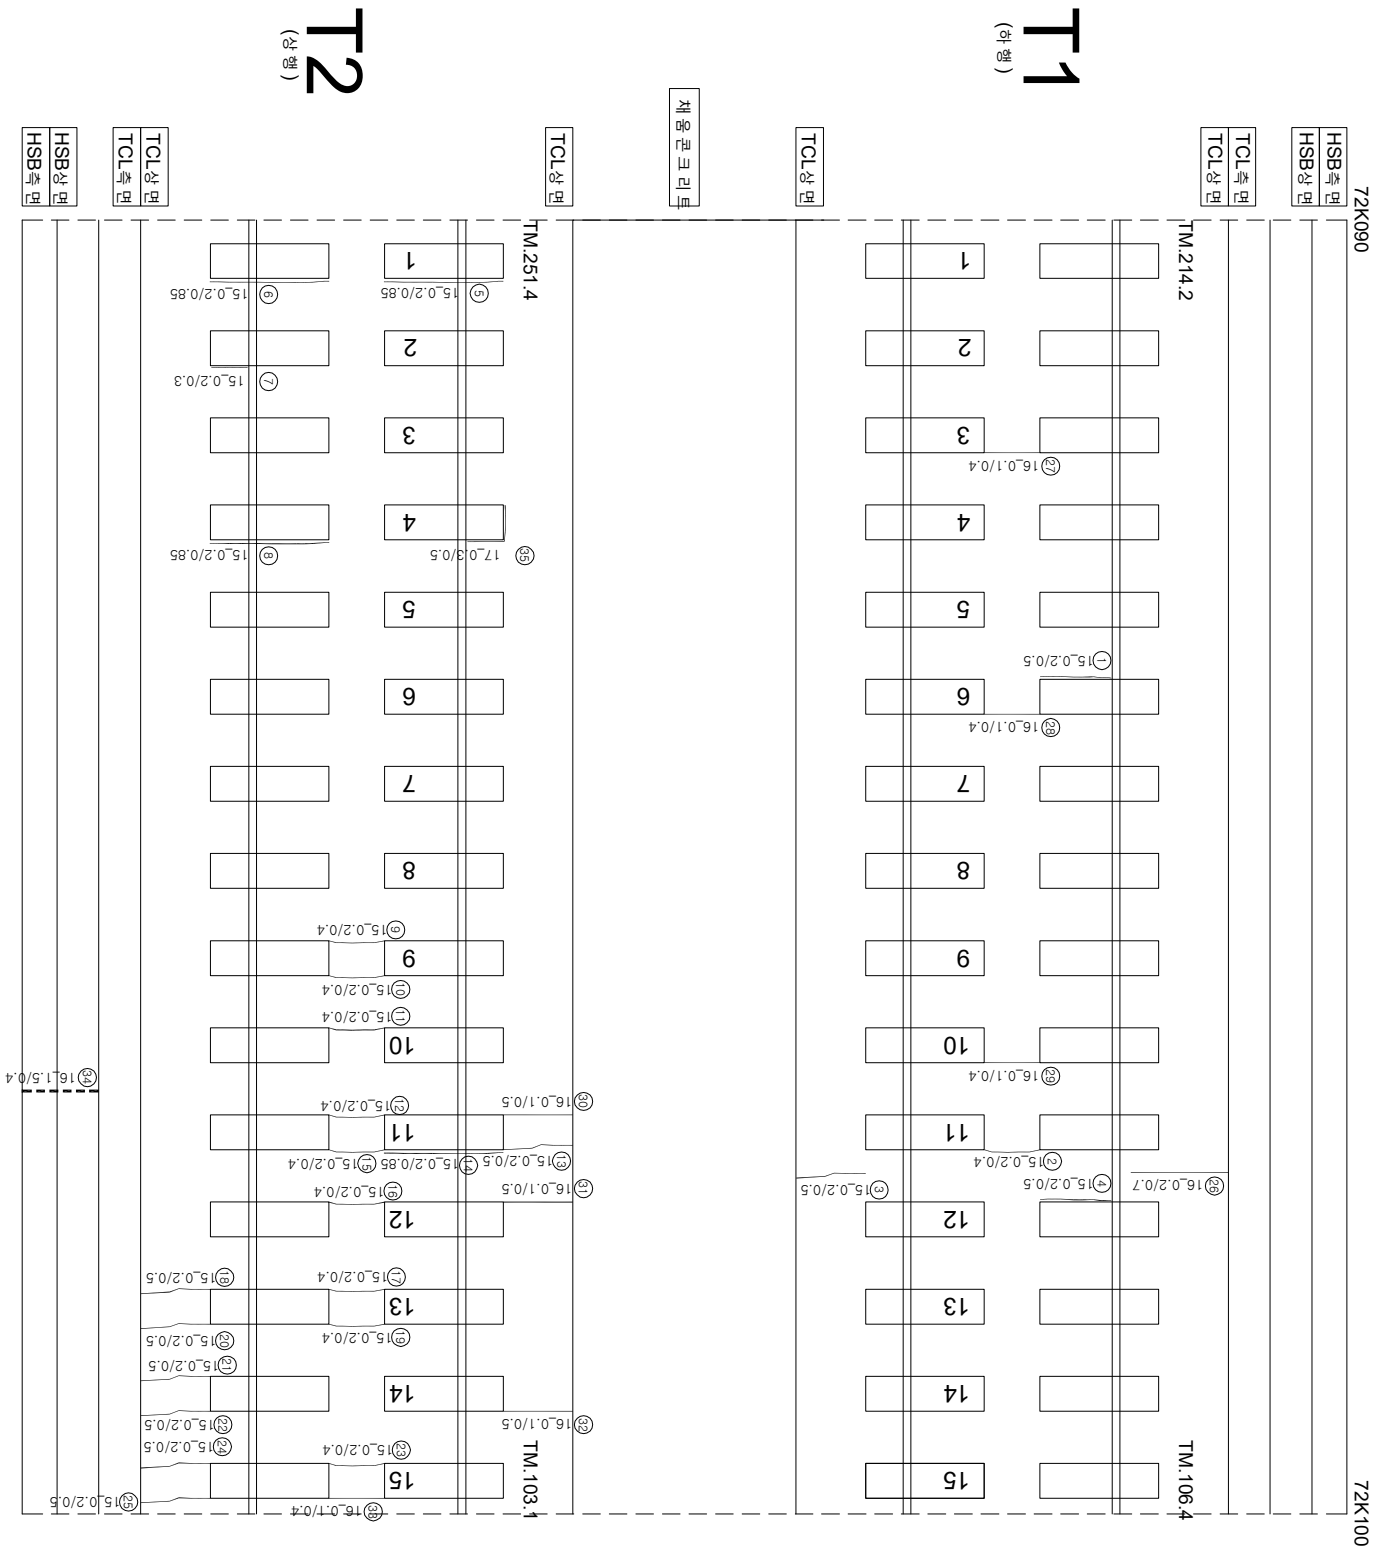

연번	순차	목	연장	비고	연번	순차	목	연장	비고
1	군열	0.2 mm	0.5 m	m	55				
2	군열	0.2 mm	0.4 m	m	56				
3	군열	0.2 mm	0.5 m	m	57				
4	장계부 군열	0.2 mm	0.5 m	m	58				
5	장계부 군열	0.2 mm	0.85 m	m	59				
6	장계부 군열	0.2 mm	0.85 m	m	60				
7	장계부 군열	0.2 mm	0.3 m	m	61				
8	장계부 군열	0.2 mm	0.85 m	m	62				
9	군열	0.2 mm	0.4 m	m	63				
10	군열	0.2 mm	0.4 m	m	64				
11	군열	0.2 mm	0.4 m	m	65				
12	군열	0.2 mm	0.5 m	m	66				
13	군열	0.2 mm	0.4 m	m	67				
14	장계부 군열	0.2 mm	0.85 m	m	68				
15	군열	0.2 mm	0.4 m	m	69				
16	군열	0.2 mm	0.4 m	m	70				
17	군열	0.2 mm	0.4 m	m	71				
18	군열	0.2 mm	0.5 m	m	72				
19	군열	0.2 mm	0.4 m	m	73				
20	군열	0.2 mm	0.5 m	m	74				
21	군열	0.2 mm	0.5 m	m	75				
22	군열	0.2 mm	0.5 m	m	76				
23	군열	0.2 mm	0.4 m	m	77				
24	군열	0.2 mm	0.5 m	m	78				
25	군열	0.2 mm	0.5 m	m	79				
26	군열	0.2 mm	0.7 m	m	80				
27	군열	0.1 mm	0.4 m	m	81				
28	군열	0.1 mm	0.4 m	m	82				
29	군열	0.1 mm	0.4 m	m	83				
30	군열	0.1 mm	0.5 m	m	84				
31	군열	0.1 mm	0.5 m	m	85				
32	군열	0.1 mm	0.5 m	m	86				
33	군열	0.1 mm	0.4 m	m	87				
34	군열	1.5 mm	0.4 m	m	88				
35	장계부 군열	0.3 mm	0.5 m	m	89				
36					90				
37					91				
38					92				
39					93				
40					94				
41					95				
42					96				
43					97				
44					98				
45					99				
46					100				
47					101				
48					102				
49					103				
50					104				
51					105				
52					106				
53					107				
54					108				