


한양대학교 석사학위논문 - 토양노반 - 6(71.740~71.750km, L=10m)

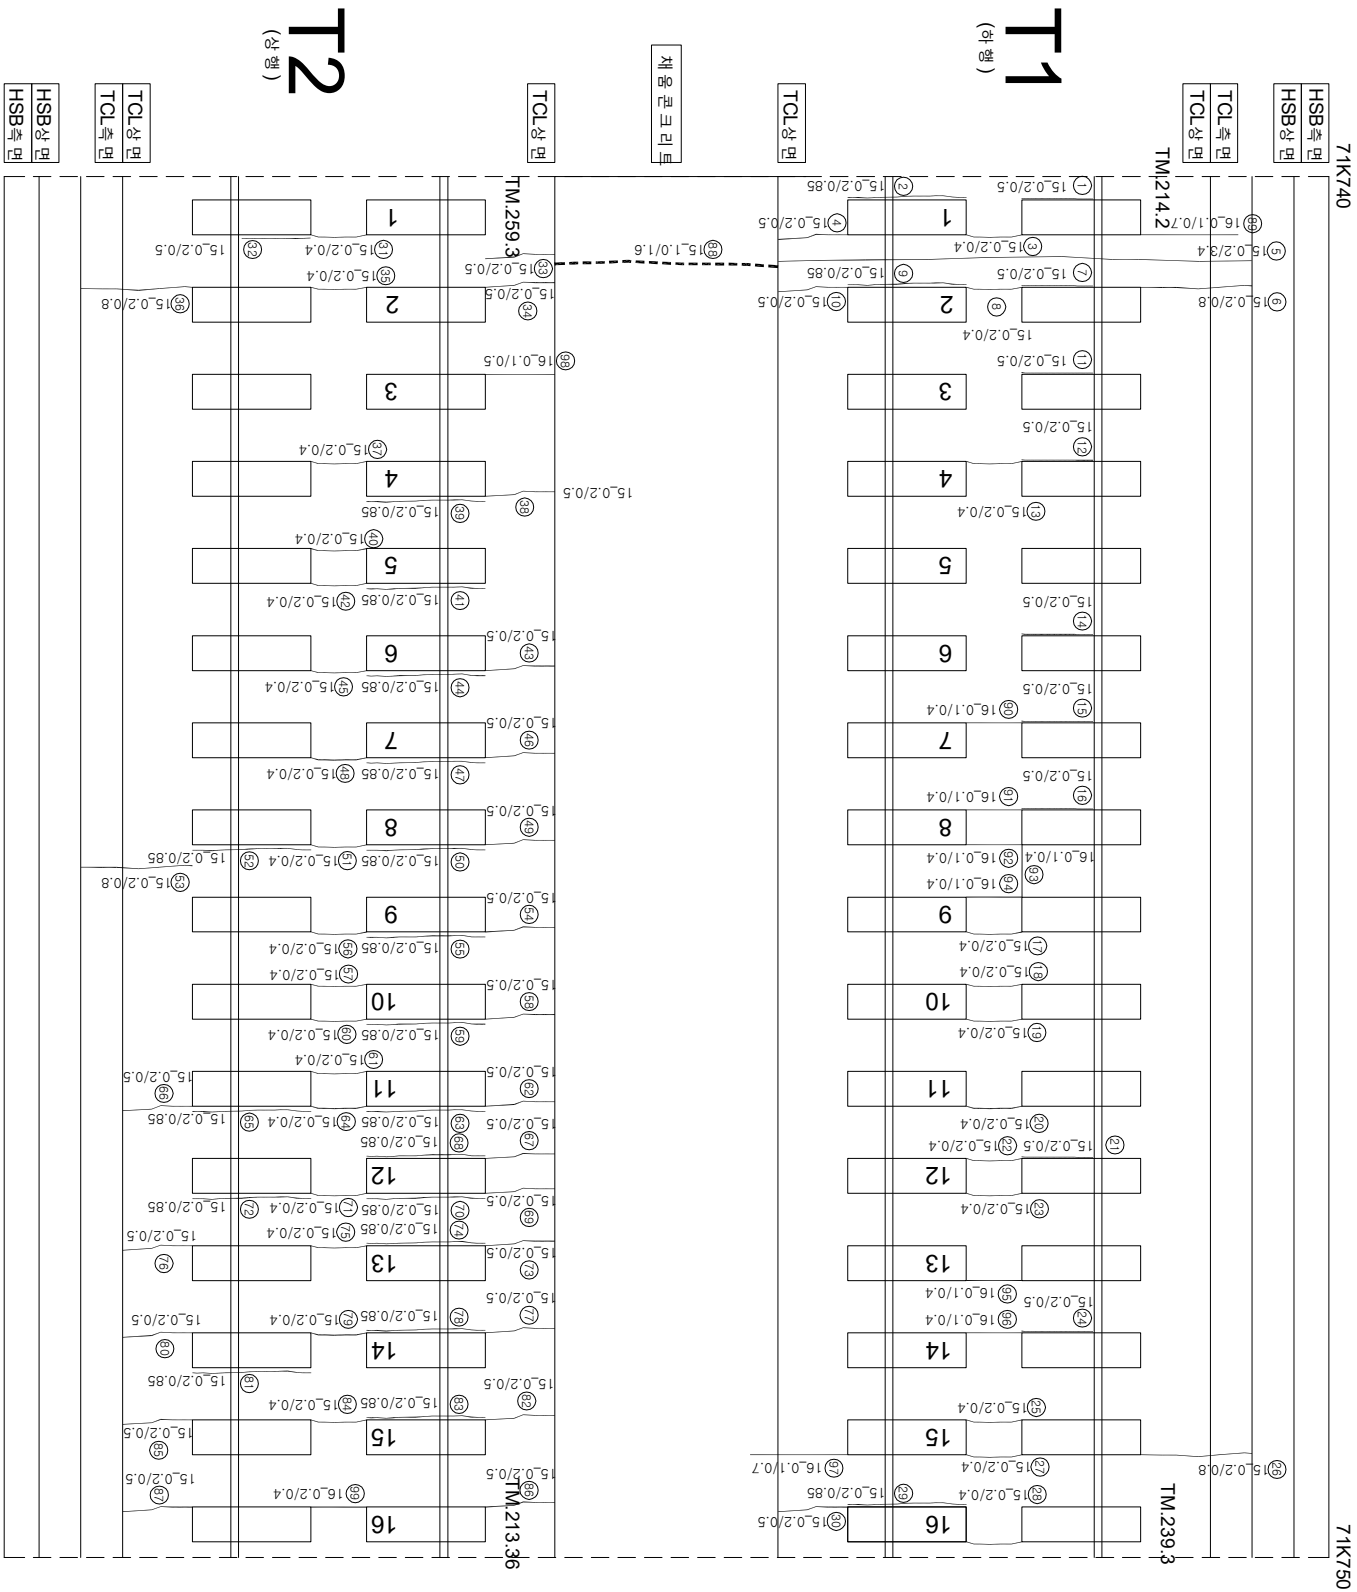

연번	순차	목	연장	비고	연번	순차	목	연장	비고
1	장계부 군열	02 mm	0.5 m		56	장계부 군열	02 mm	0.85 m	
2	장계부 군열	02 mm	0.85 m		57	군열	02 mm	0.4 m	
3	군열	02 mm	0.4 m		57	군열	02 mm	0.4 m	
4	군열	02 mm	0.5 m		58	군열	02 mm	0.5 m	
5	군열	02 mm	3.4 m		59	장계부 군열	02 mm	0.85 m	
6	장계부 군열	02 mm	0.8 m		60	군열	02 mm	0.4 m	
7	장계부 군열	02 mm	0.5 m		61	군열	02 mm	0.4 m	
8	군열	02 mm	0.85 m		62	군열	02 mm	0.5 m	
9	장계부 군열	02 mm	0.5 m		63	장계부 군열	02 mm	0.85 m	
10	군열	02 mm	0.5 m		64	군열	02 mm	0.4 m	
11	장계부 군열	02 mm	0.5 m		65	장계부 군열	02 mm	0.85 m	
12	장계부 군열	02 mm	0.5 m		66	군열	02 mm	0.5 m	
13	군열	02 mm	0.4 m		67	군열	02 mm	0.5 m	
14	장계부 군열	02 mm	0.5 m		68	장계부 군열	02 mm	0.85 m	
15	장계부 군열	02 mm	0.5 m		69	군열	02 mm	0.5 m	
16	장계부 군열	02 mm	0.5 m		70	장계부 군열	02 mm	0.85 m	
17	군열	02 mm	0.4 m		71	군열	02 mm	0.4 m	
18	군열	02 mm	0.4 m		72	장계부 군열	02 mm	0.85 m	
19	군열	02 mm	0.4 m		73	군열	02 mm	0.5 m	
20	군열	02 mm	0.4 m		74	장계부 군열	02 mm	0.85 m	
21	장계부 군열	02 mm	0.5 m		75	군열	02 mm	0.4 m	
22	군열	02 mm	0.4 m		76	군열	02 mm	0.5 m	
23	군열	02 mm	0.4 m		77	군열	02 mm	0.5 m	
24	장계부 군열	02 mm	0.5 m		78	장계부 군열	02 mm	0.85 m	
25	군열	02 mm	0.4 m		79	군열	02 mm	0.4 m	
26	군열	02 mm	0.8 m		80	군열	02 mm	0.5 m	
27	군열	02 mm	0.4 m		81	장계부 군열	02 mm	0.85 m	
28	군열	02 mm	0.4 m		82	군열	02 mm	0.5 m	
29	장계부 군열	02 mm	0.85 m		83	장계부 군열	02 mm	0.85 m	
30	군열	02 mm	0.5 m		84	군열	02 mm	0.4 m	
31	군열	02 mm	0.4 m		85	군열	02 mm	0.5 m	
32	장계부 군열	02 mm	0.5 m		86	군열	02 mm	0.5 m	
33	군열	02 mm	0.5 m		87	군열	02 mm	0.5 m	
34	군열	02 mm	0.5 m		88	군열	1 mm	1.6 m	
35	군열	02 mm	0.8 m		89	군열	0.1 mm	0.7 m	
36	군열	02 mm	0.4 m		90	군열	0.1 mm	0.4 m	
37	군열	02 mm	0.5 m		91	군열	0.1 mm	0.4 m	
38	군열	02 mm	0.85 m		92	군열	0.1 mm	0.4 m	
39	장계부 군열	02 mm	0.4 m		93	군열	0.1 mm	0.4 m	
40	군열	02 mm	0.4 m		94	군열	0.1 mm	0.4 m	
41	장계부 군열	02 mm	0.85 m		95	군열	0.1 mm	0.4 m	
42	군열	02 mm	0.4 m		96	군열	0.1 mm	0.4 m	
43	군열	02 mm	0.5 m		97	군열	0.1 mm	0.7 m	
44	장계부 군열	02 mm	0.85 m		98	군열	0.1 mm	0.5 m	
45	군열	02 mm	0.4 m		99	군열	0.2 mm	0.4 m	
46	군열	02 mm	0.5 m		100				
47	장계부 군열	02 mm	0.85 m		101				
48	군열	02 mm	0.4 m		102				
49	군열	02 mm	0.5 m		103				
50	장계부 군열	02 mm	0.85 m		104				
51	군열	02 mm	0.4 m		105				
52	장계부 군열	02 mm	0.85 m		106				
53	군열	02 mm	0.8 m		107				
54	군열	02 mm	0.5 m		108				

시	행 사	영 역	영 역	영 역	사	과		장	아	지	단			
						계	업							
KORAIL KOREA RAILROAD	한국철도공사	2017년도 호남고속선	오송-광주승정간	콘크리트케도	점검용역	(주) 한국구조물안전연구원 (주) 한국국토안전연구원 (재) 한국건설품질연구원	이 부영		김 윤 강 김 경 기 문 준 석	기	원	〰〰〰 0.220 (0.3mm이하 : 흑색) 〰〰〰〰〰 (0.3mm초과 0.5mm이하 : 황색) 〰〰〰〰〰〰 (0.5mm초과 1.0mm미만 : 적색) 〰〰〰〰〰〰〰 (1.0mm이상 : 분홍색)	한목도상판리 망성 박리, 박리, 파손 백태	재료분리 철타노출 누수, 슬럼프 시공이음분리, 종분리