


한남고속선 화백교 - 토양노반 - 7(71.750~71.760km, L=10m)

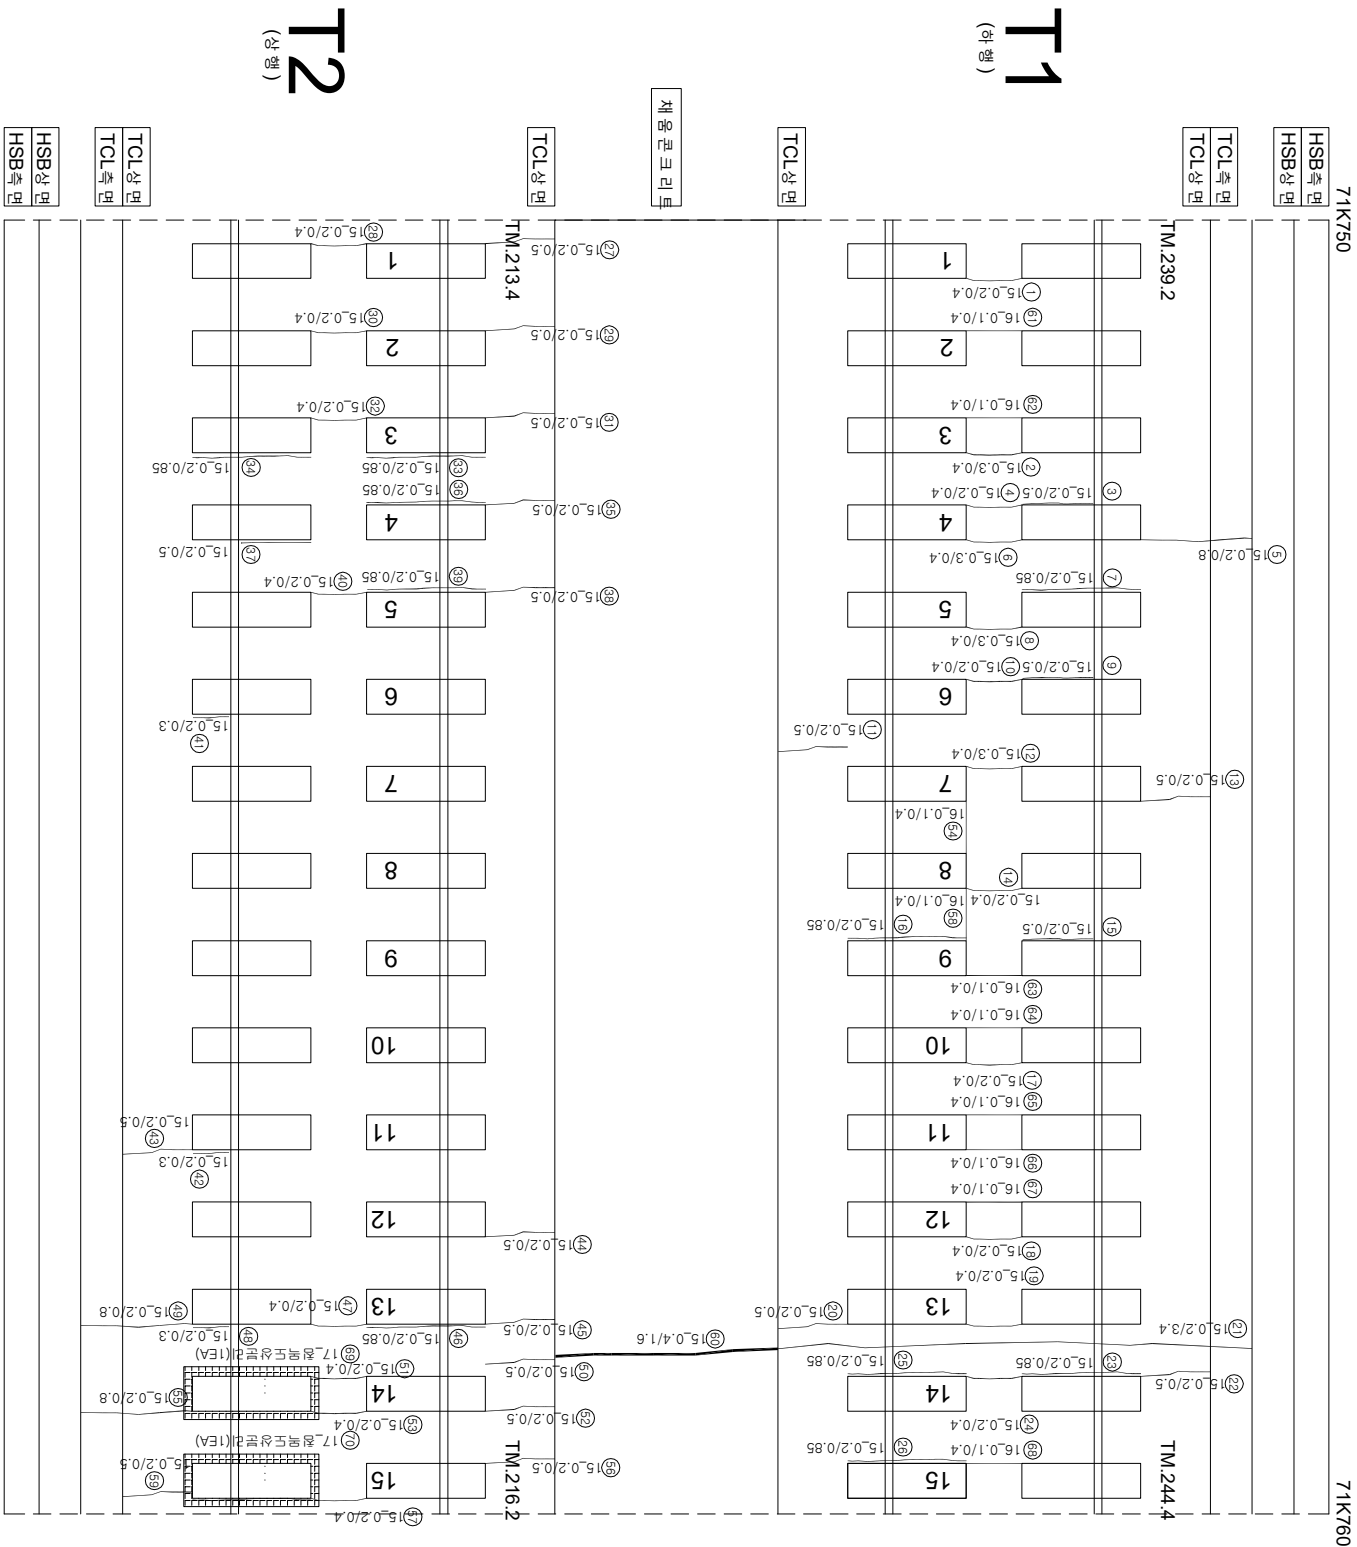

연번	순차	목	연장	비고	연번	순차	목	연장	비고
1	군열	0.2 mm	0.4 m		55	군열	0.2 mm	0.8 m	
2	군열	0.3 mm	0.4 m		56	군열	0.2 mm	0.5 m	
3	장계부 군열	0.2 mm	0.5 m		57	군열	0.2 mm	0.4 m	
4	군열	0.2 mm	0.4 m		58	군열	0.1 mm	0.4 m	
5	군열	0.2 mm	0.8 m		59	군열	0.2 mm	0.5 m	
6	군열	0.3 mm	0.4 m		60	군열	0.4 mm	1.6 m	
7	장계부 군열	0.2 mm	0.85 m		61	군열	0.1 mm	0.4 m	
8	군열	0.3 mm	0.4 m		62	군열	0.1 mm	0.4 m	
9	장계부 군열	0.2 mm	0.5 m		63	군열	0.1 mm	0.4 m	
10	군열	0.2 mm	0.4 m		64	군열	0.1 mm	0.4 m	
11	군열	0.2 mm	0.5 m		65	군열	0.1 mm	0.4 m	
12	군열	0.3 mm	0.4 m		66	군열	0.1 mm	0.4 m	
13	군열	0.2 mm	0.5 m		67	군열	0.1 mm	0.4 m	
14	군열	0.2 mm	0.4 m		68	군열	0.1 mm	0.4 m	
15	장계부 군열	0.2 mm	0.5 m		69	철로도상 분리		1.0 EA	신규
16	장계부 군열	0.2 mm	0.85 m		70	철로도상 분리		1.0 EA	신규
17	군열	0.2 mm	0.4 m		71				
18	군열	0.2 mm	0.4 m		72				
19	군열	0.2 mm	0.4 m		73				
20	군열	0.2 mm	0.5 m		74				
21	군열	0.2 mm	3.4 m		75				
22	군열	0.2 mm	0.5 m		76				
23	장계부 군열	0.2 mm	0.85 m		77				
24	군열	0.2 mm	0.85 m		78				
25	장계부 군열	0.2 mm	0.4 m		79				
26	장계부 군열	0.2 mm	0.85 m		80				
27	군열	0.2 mm	0.5 m		81				
28	군열	0.2 mm	0.4 m		82				
29	군열	0.2 mm	0.5 m		83				
30	군열	0.2 mm	0.4 m		84				
31	군열	0.2 mm	0.5 m		85				
32	군열	0.2 mm	0.4 m		86				
33	장계부 군열	0.2 mm	0.85 m		87				
34	장계부 군열	0.2 mm	0.85 m		88				
35	군열	0.2 mm	0.5 m		89				
36	장계부 군열	0.2 mm	0.85 m		90				
37	장계부 군열	0.2 mm	0.5 m		91				
38	군열	0.2 mm	0.5 m		92				
39	장계부 군열	0.2 mm	0.85 m		93				
40	군열	0.2 mm	0.4 m		94				
41	장계부 군열	0.2 mm	0.3 m		95				
42	장계부 군열	0.2 mm	0.3 m		96				
43	군열	0.2 mm	0.5 m		97				
44	군열	0.2 mm	0.5 m		98				
45	군열	0.2 mm	0.5 m		99				
46	장계부 군열	0.2 mm	0.85 m		100				
47	군열	0.2 mm	0.4 m		101				
48	장계부 군열	0.2 mm	0.3 m		102				
49	군열	0.2 mm	0.8 m		103				
50	군열	0.2 mm	0.5 m		104				
51	군열	0.2 mm	0.4 m		105				
52	군열	0.2 mm	0.5 m		106				
53	군열	0.2 mm	0.4 m		107				
54	군열	0.1 mm	0.4 m		108				