


한양대학교 천안캠퍼스 8(71.760~71.770km, L=10m)

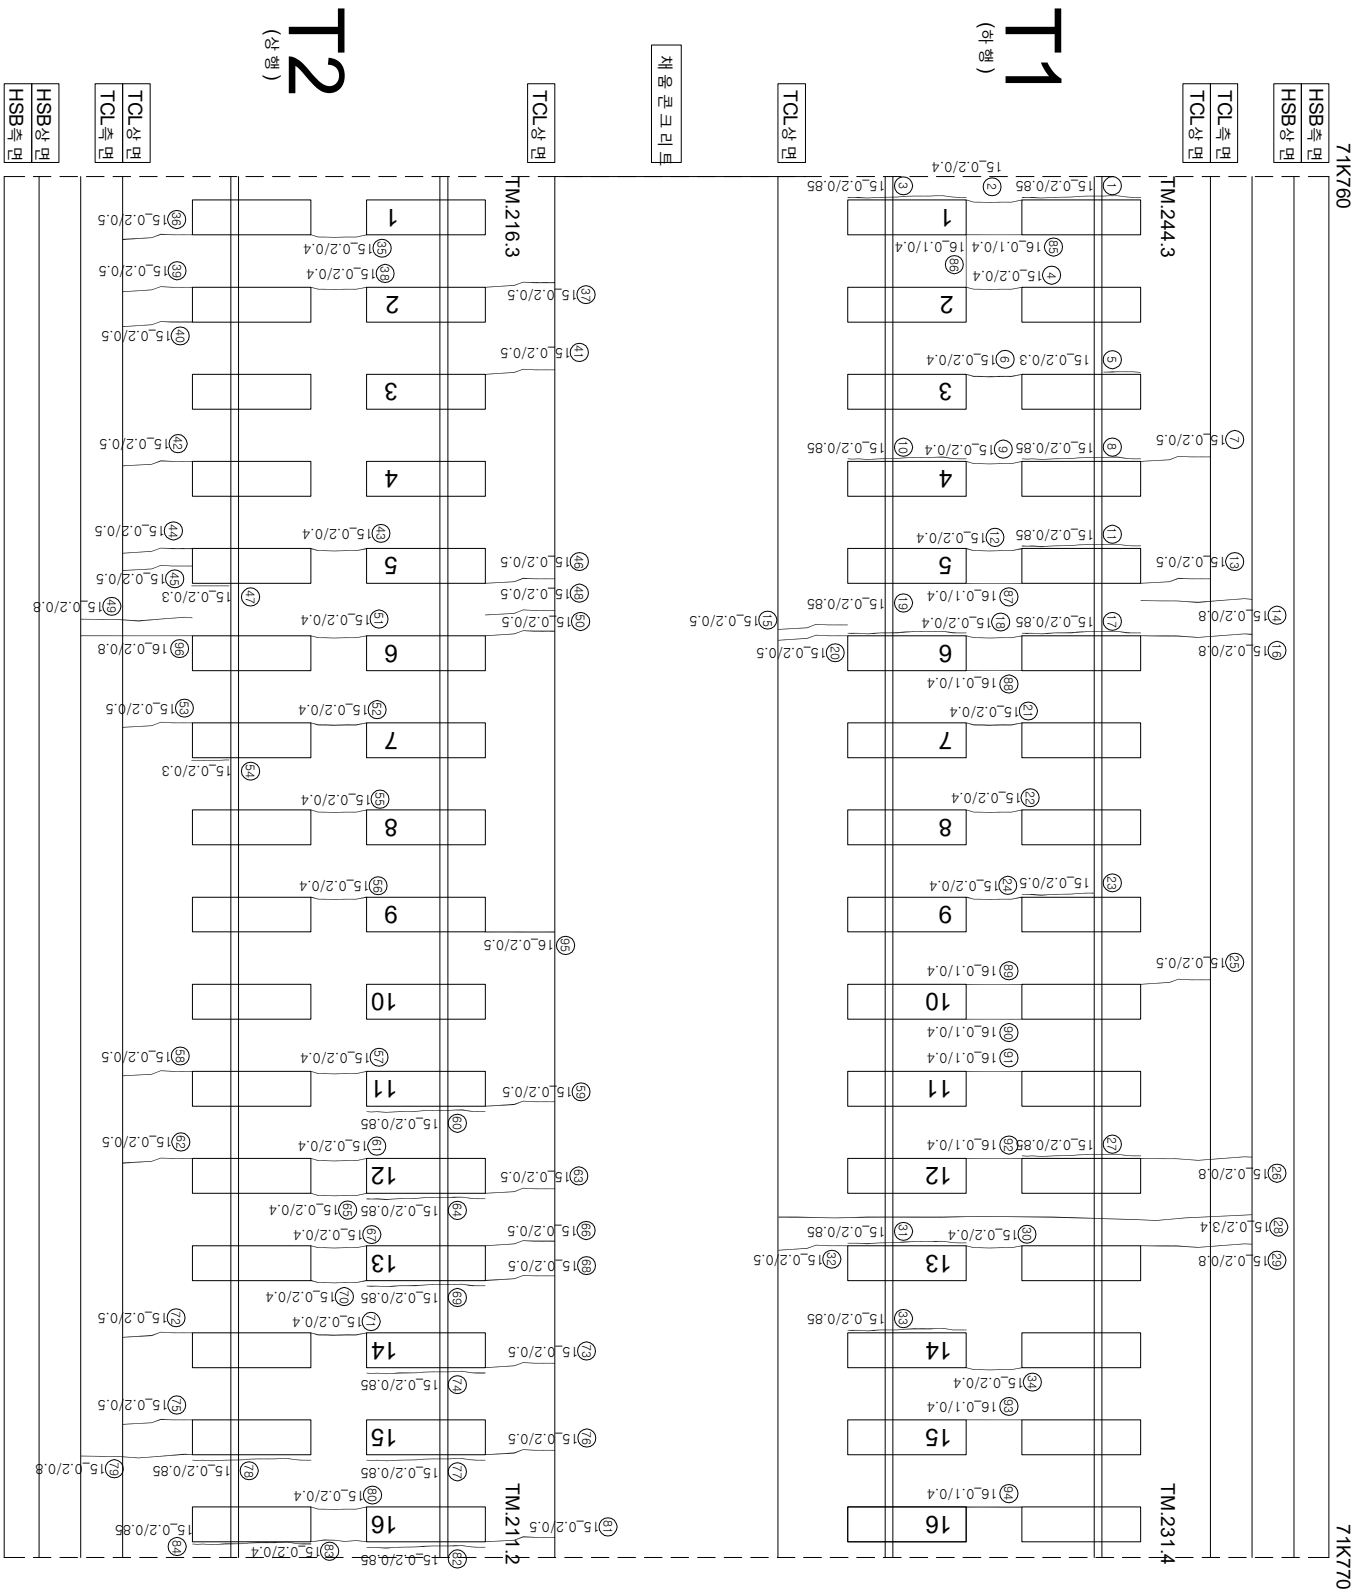

연번	순차	목	연결	비고	연번	순차	목	연결	비고
1	강제부 군열	02 mm	0.85 m		55	군열	02 mm	0.4 m	
2	군열	02 mm	0.4 m		56	군열	02 mm	0.4 m	
3	강제부 군열	02 mm	0.85 m		57	군열	02 mm	0.4 m	
4	군열	02 mm	0.4 m		58	군열	02 mm	0.5 m	
5	강제부 군열	02 mm	0.3 m		59	군열	02 mm	0.5 m	
6	군열	02 mm	0.4 m		60	강제부 군열	02 mm	0.85 m	
7	군열	02 mm	0.5 m		61	군열	01 mm	0.4 m	
8	강제부 군열	02 mm	0.85 m		62	군열	02 mm	0.5 m	
9	군열	02 mm	0.4 m		63	군열	02 mm	0.5 m	
10	강제부 군열	02 mm	0.85 m		64	강제부 군열	02 mm	0.85 m	
11	강제부 군열	02 mm	0.85 m		65	군열	02 mm	0.4 m	
12	군열	02 mm	0.4 m		66	군열	02 mm	0.5 m	
13	군열	02 mm	0.5 m		67	군열	02 mm	0.4 m	
14	군열	02 mm	0.85 m		68	군열	02 mm	0.5 m	
15	군열	02 mm	0.5 m		69	강제부 군열	02 mm	0.85 m	
16	군열	02 mm	0.8 m		70	군열	02 mm	0.4 m	
17	강제부 군열	02 mm	0.85 m		71	군열	02 mm	0.4 m	
18	군열	02 mm	0.4 m		72	군열	02 mm	0.5 m	
19	강제부 군열	02 mm	0.85 m		73	군열	02 mm	0.5 m	
20	군열	02 mm	0.5 m		74	강제부 군열	02 mm	0.85 m	
21	군열	02 mm	0.4 m		75	군열	02 mm	0.5 m	
22	군열	02 mm	0.4 m		76	군열	02 mm	0.5 m	
23	강제부 군열	02 mm	0.5 m		77	강제부 군열	02 mm	0.85 m	
24	군열	02 mm	0.4 m		78	강제부 군열	02 mm	0.85 m	
25	군열	02 mm	0.5 m		79	군열	02 mm	0.8 m	
26	군열	02 mm	0.8 m		80	군열	02 mm	0.4 m	
27	강제부 군열	02 mm	0.85 m		81	군열	02 mm	0.5 m	
28	군열	02 mm	3.4 m		82	강제부 군열	02 mm	0.85 m	
29	군열	02 mm	0.8 m		83	군열	02 mm	0.4 m	
30	군열	02 mm	0.4 m		84	강제부 군열	02 mm	0.85 m	
31	강제부 군열	02 mm	0.85 m		85	군열	01 mm	0.4 m	
32	군열	02 mm	0.5 m		86	군열	01 mm	0.4 m	
33	강제부 군열	02 mm	0.85 m		87	군열	01 mm	0.4 m	
34	군열	02 mm	0.4 m		88	군열	01 mm	0.4 m	
35	군열	02 mm	0.4 m		89	군열	01 mm	0.4 m	
36	군열	02 mm	0.5 m		90	군열	01 mm	0.4 m	
37	군열	02 mm	0.5 m		91	군열	01 mm	0.4 m	
38	군열	02 mm	0.4 m		92	군열	01 mm	0.4 m	
39	군열	02 mm	0.5 m		93	군열	01 mm	0.4 m	
40	군열	02 mm	0.5 m		94	군열	0.1 mm	0.4 m	
41	군열	02 mm	0.5 m		95	군열	02 mm	0.5 m	
42	군열	02 mm	0.5 m		96	군열	02 mm	0.8 m	
43	군열	02 mm	0.4 m		97				
44	군열	02 mm	0.5 m		98				
45	군열	02 mm	0.5 m		99				
46	군열	02 mm	0.5 m		100				
47	강제부 군열	02 mm	0.3 m		101				
48	군열	02 mm	0.5 m		102				
49	군열	02 mm	0.8 m		103				
50	군열	02 mm	0.5 m		104				
51	군열	02 mm	0.4 m		105				
52	군열	02 mm	0.4 m		106				
53	군열	02 mm	0.5 m		107				
54	강제부 군열	02 mm	0.3 m		108				

시	행사	영역	영역명	공공	여사	관리인		장비	차량	구분
						개입	책임자			
KORAIL KOREA RAILROAD	한국철도공사	2017년도 호남고속선 오송-광주승정간 콘크리트케도 점검용역	(주) 한국구조물안전연구원 (주) 한국국토안전연구원 (재) 한국건설품질연구원	이복영	김문강 김경기 윤은석	원	〰️	0220 (0.3m이하 : 흑색) 0420 (0.3m초과 0.5m이하 : 황색) 0620 (0.5m초과 1.0m미만 : 적색) 1020 (1.0m이상 : 분홍색)	참목도상판리 망성 박리, 박력, 파손 백태	재료보관 철판노출 누수, 슬럼프 시공이음 분리, 총합리