


한남고속선 화백교 - 토아노반 - 10(71.780~71.790km, L=10m)

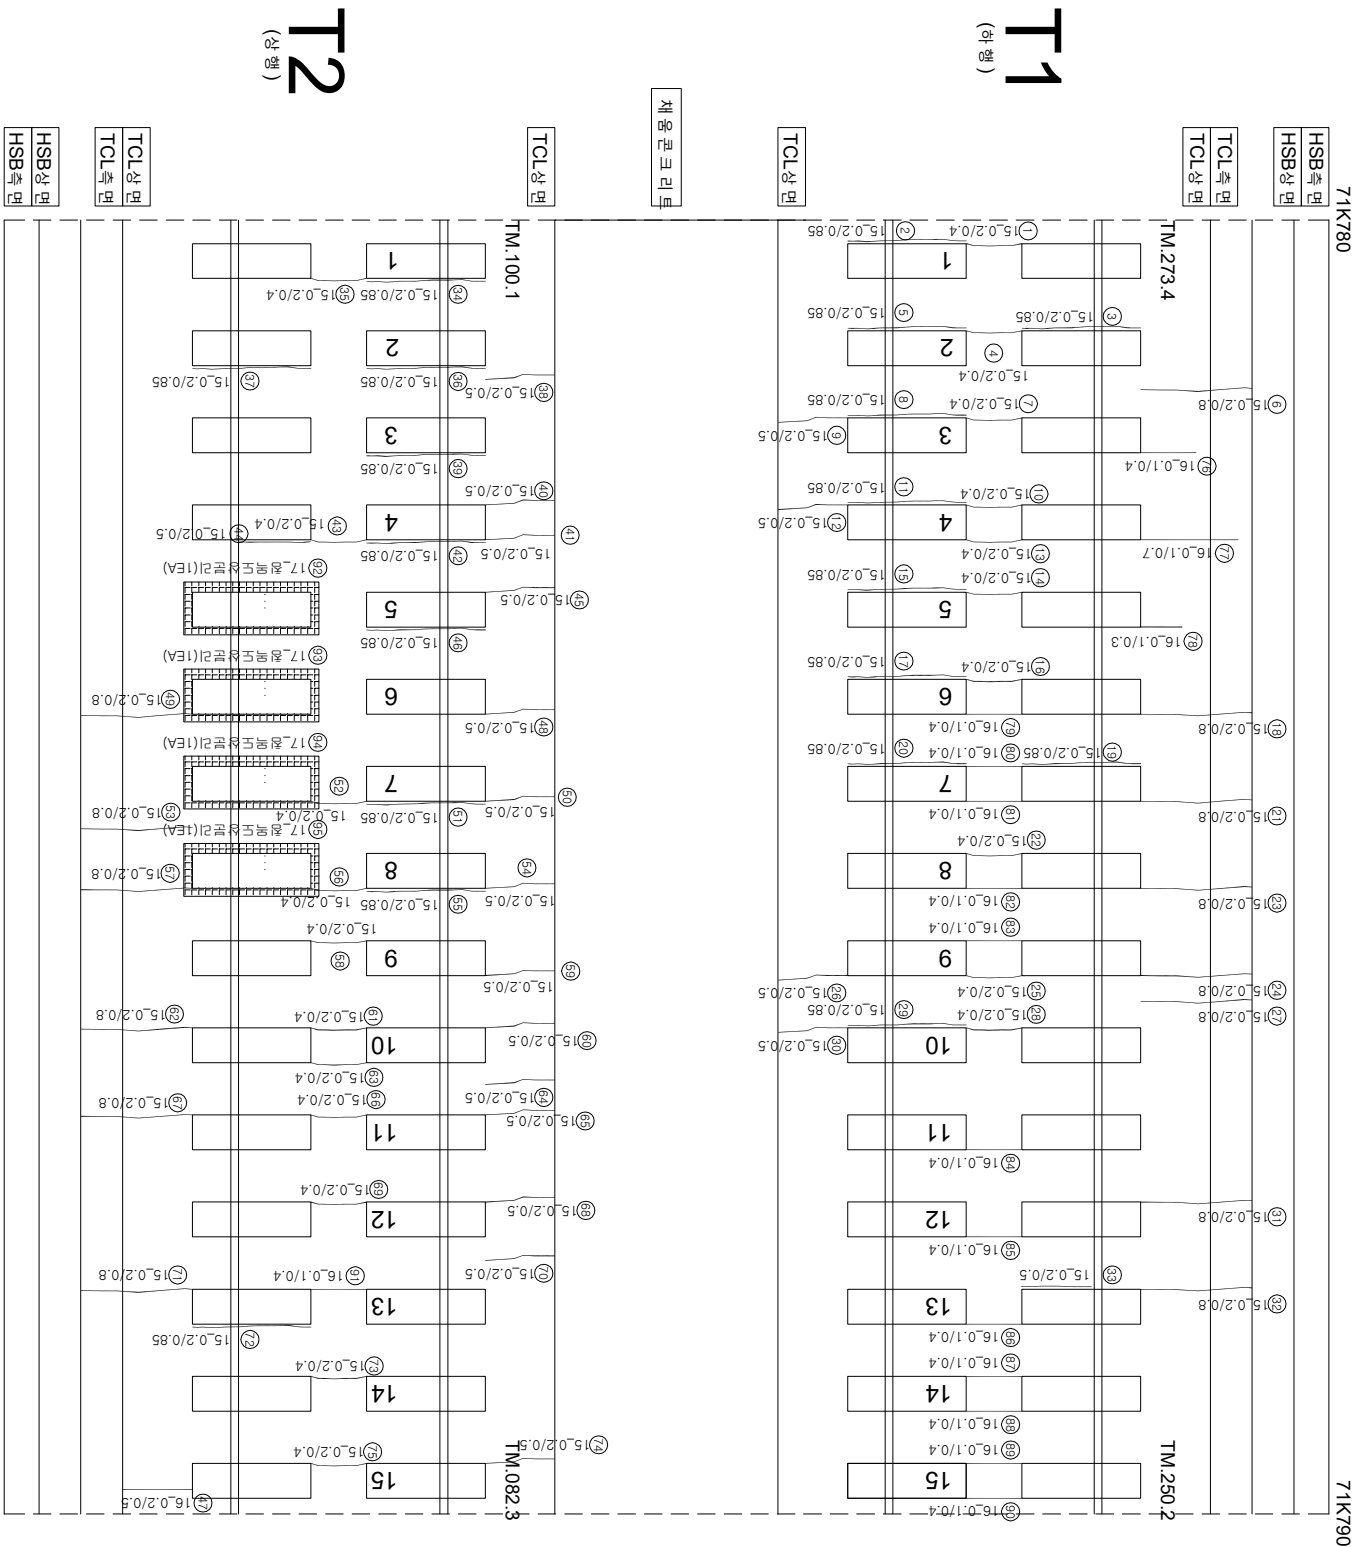

연번	순차	목	연장	비고	연번	순차	목	연장	비고
1	군열	0.2 mm	0.4 m		56	장계부 군열	0.2 mm	0.85 m	
2	장계부 군열	0.2 mm	0.85 m		55	군열	0.2 mm	0.4 m	
3	장계부 군열	0.2 mm	0.85 m		57	군열	0.2 mm	0.8 m	
4	군열	0.2 mm	0.4 m		58	군열	0.2 mm	0.4 m	
5	장계부 군열	0.2 mm	0.85 m		59	군열	0.2 mm	0.5 m	
6	군열	0.2 mm	0.8 m		60	군열	0.2 mm	0.5 m	
7	군열	0.2 mm	0.4 m		61	군열	0.2 mm	0.4 m	
8	장계부 군열	0.2 mm	0.85 m		62	군열	0.2 mm	0.8 m	
9	군열	0.2 mm	0.5 m		63	군열	0.2 mm	0.4 m	
10	군열	0.2 mm	0.4 m		64	군열	0.2 mm	0.5 m	
11	장계부 군열	0.2 mm	0.85 m		65	군열	0.2 mm	0.5 m	
12	군열	0.2 mm	0.5 m		66	군열	0.2 mm	0.4 m	
13	군열	0.2 mm	0.4 m		67	군열	0.2 mm	0.8 m	
14	군열	0.2 mm	0.4 m		68	군열	0.2 mm	0.5 m	
15	장계부 군열	0.2 mm	0.85 m		69	군열	0.2 mm	0.4 m	
16	군열	0.2 mm	0.4 m		70	군열	0.2 mm	0.5 m	
17	장계부 군열	0.2 mm	0.85 m		71	군열	0.2 mm	0.8 m	
18	군열	0.2 mm	0.8 m		72	장계부 군열	0.2 mm	0.85 m	
19	장계부 군열	0.2 mm	0.85 m		73	군열	0.2 mm	0.4 m	
20	장계부 군열	0.2 mm	0.85 m		74	군열	0.2 mm	0.5 m	
21	군열	0.2 mm	0.8 m		75	군열	0.2 mm	0.4 m	
22	군열	0.2 mm	0.4 m		76	군열	0.1 mm	0.4 m	
23	군열	0.2 mm	0.8 m		77	군열	0.1 mm	0.7 m	
24	군열	0.2 mm	0.8 m		78	군열	0.1 mm	0.3 m	
25	군열	0.2 mm	0.4 m		79	군열	0.1 mm	0.4 m	
26	군열	0.2 mm	0.5 m		80	군열	0.1 mm	0.4 m	
27	군열	0.2 mm	0.8 m		81	군열	0.1 mm	0.4 m	
28	군열	0.2 mm	0.4 m		82	군열	0.1 mm	0.4 m	
29	장계부 군열	0.2 mm	0.85 m		83	군열	0.1 mm	0.4 m	
30	군열	0.2 mm	0.5 m		84	군열	0.1 mm	0.4 m	
31	군열	0.2 mm	0.8 m		85	군열	0.1 mm	0.4 m	
32	군열	0.2 mm	0.8 m		86	군열	0.1 mm	0.4 m	
33	장계부 군열	0.2 mm	0.5 m		87	군열	0.1 mm	0.4 m	
34	장계부 군열	0.2 mm	0.85 m		88	군열	0.1 mm	0.4 m	
35	군열	0.2 mm	0.4 m		89	군열	0.1 mm	0.4 m	
36	장계부 군열	0.2 mm	0.85 m		90	군열	0.1 mm	0.4 m	
37	장계부 군열	0.2 mm	0.85 m		91	군열	0.1 mm	0.4 m	
38	군열	0.2 mm	0.5 m		92	침목도상본리	1.0 mm	0.4 m	신규
39	장계부 군열	0.2 mm	0.85 m		93	침목도상본리	1.0 mm	0.4 m	신규
40	군열	0.2 mm	0.5 m		94	침목도상본리	1.0 mm	0.4 m	신규
41	군열	0.2 mm	0.5 m		95	침목도상본리	1.0 mm	0.4 m	신규
42	장계부 군열	0.2 mm	0.85 m		96				
43	군열	0.2 mm	0.4 m		97				
44	장계부 군열	0.2 mm	0.5 m		98				
45	군열	0.2 mm	0.5 m		99				
46	장계부 군열	0.2 mm	0.85 m		100				
47	군열	0.2 mm	0.5 m		101				
48	군열	0.2 mm	0.5 m		102				
49	군열	0.2 mm	0.8 m		103				
50	군열	0.2 mm	0.5 m		104				
51	장계부 군열	0.2 mm	0.85 m		105				
52	군열	0.2 mm	0.4 m		106				
53	군열	0.2 mm	0.8 m		107				
54	군열	0.2 mm	0.5 m		108				