


화남고속선 화곡교 - 18(72.219~72.226km, S4-2)

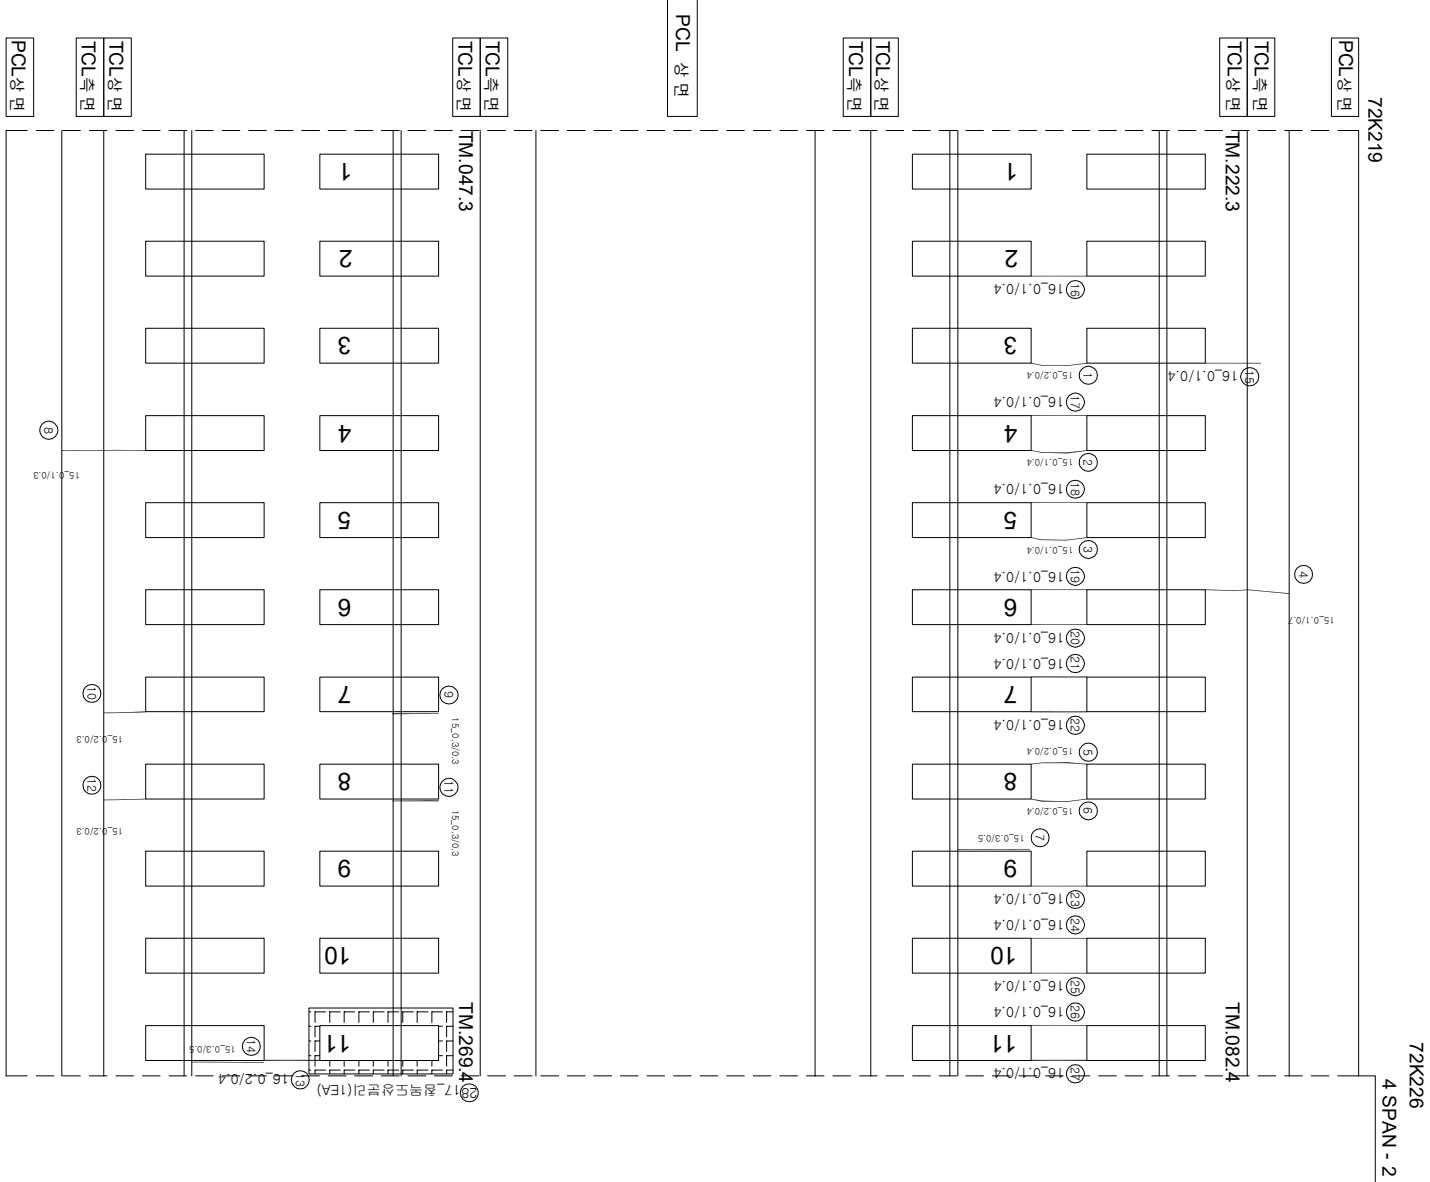

연번	순차	목	연장	비고	연번	순차	목	연장	비고
1	균열	0.2	mm	0.4	m	55			
2	균열	0.1	mm	0.4	m	56			
3	균열	0.1	mm	0.4	m	57			
4	균열	0.1	mm	0.7	m	58			
5	균열	0.2	mm	0.4	m	59			
6	균열	0.2	mm	0.4	m	60			
7	장계부 균열	0.3	mm	0.5	m	61			
8	균열	0.1	mm	0.3	m	62			
9	장계부 균열	0.3	mm	0.3	m	63			
10	균열	0.2	mm	0.3	m	64			
11	장계부 균열	0.3	mm	0.3	m	65			
12	균열	0.2	mm	0.3	m	66			
13	균열	0.2	mm	0.4	m	67			
14	장계부 균열	0.3	mm	0.5	m	68			
15	균열	0.1	mm	0.4	m	69			
16	균열	0.1	mm	0.4	m	70			
17	균열	0.1	mm	0.4	m	71			
18	균열	0.1	mm	0.4	m	72			
19	균열	0.1	mm	0.4	m	73			
20	균열	0.1	mm	0.4	m	74			
21	균열	0.1	mm	0.4	m	75			
22	균열	0.1	mm	0.4	m	76			
23	균열	0.1	mm	0.4	m	77			
24	균열	0.1	mm	0.4	m	78			
25	균열	0.1	mm	0.4	m	79			
26	균열	0.1	mm	0.4	m	80			
27	균열	0.1	mm	0.4	m	81			
28	장계부 균열		1.0	EA	신규	82			
29						83			
30						84			
31						85			
32						86			
33						87			
34						88			
35						89			
36						90			
37						91			
38						92			
39						93			
40						94			
41						95			
42						96			
43						97			
44						98			
45						99			
46						100			
47						101			
48						102			
49						103			
50						104			
51						105			
52						106			
53						107			
54						108			