


호남고속선 화실교_21(72.240~72.247km, S4-5)

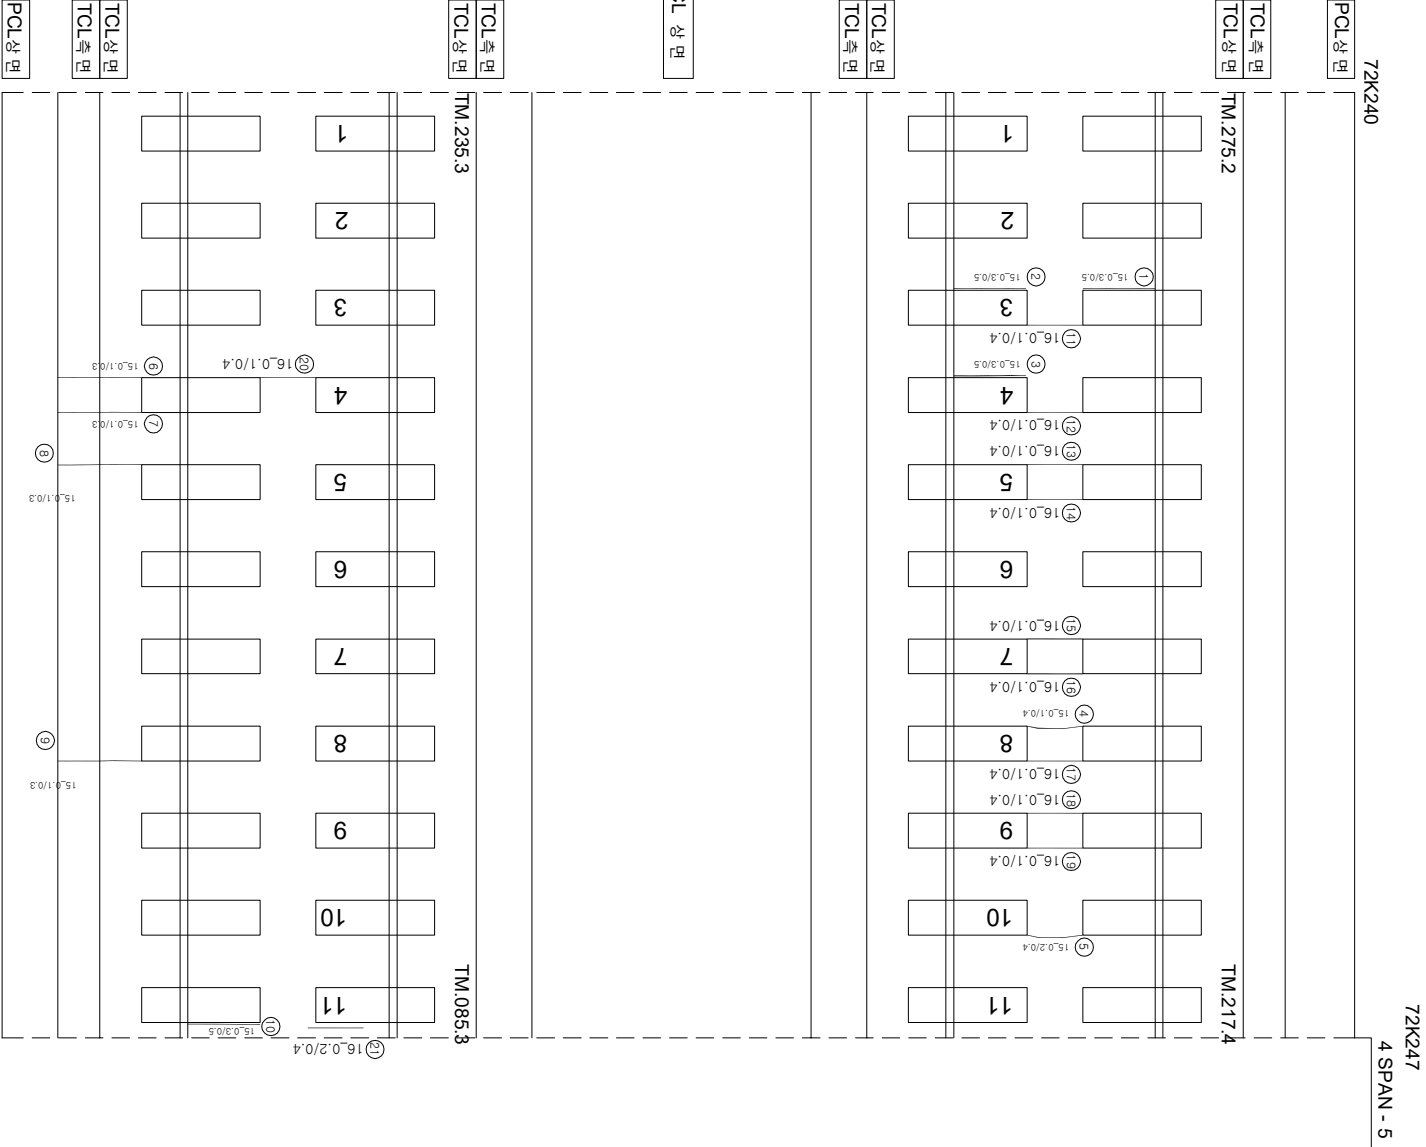

연번	순상	폭	연장	비고	연번	순상	폭	연장	비고
1	강계부 균열 0.3 mm	0.5 m			55				
2	강계부 균열 0.3 mm	0.5 m			56				
3	강계부 균열 0.3 mm	0.5 m			57				
4	균열 0.1 mm	0.4 m			58				
5	균열 0.2 mm	0.4 m			59				
6	균열 0.1 mm	0.3 m			60				
7	균열 0.1 mm	0.3 m			61				
8	균열 0.1 mm	0.3 m			62				
9	균열 0.1 mm	0.3 m			63				
10	강계부 균열 0.3 mm	0.5 m			64				
11	균열 0.1 mm	0.4 m			65				
12	균열 0.1 mm	0.4 m			66				
13	균열 0.1 mm	0.4 m			67				
14	균열 0.1 mm	0.4 m			68				
15	균열 0.1 mm	0.4 m			69				
16	균열 0.1 mm	0.4 m			70				
17	균열 0.1 mm	0.4 m			71				
18	균열 0.1 mm	0.4 m			72				
19	균열 0.1 mm	0.4 m			73				
20	균열 0.1 mm	0.4 m			74				
21	강계부 균열 0.2 mm	0.4 m			75				
22					76				
23					77				
24					78				
54					108				